

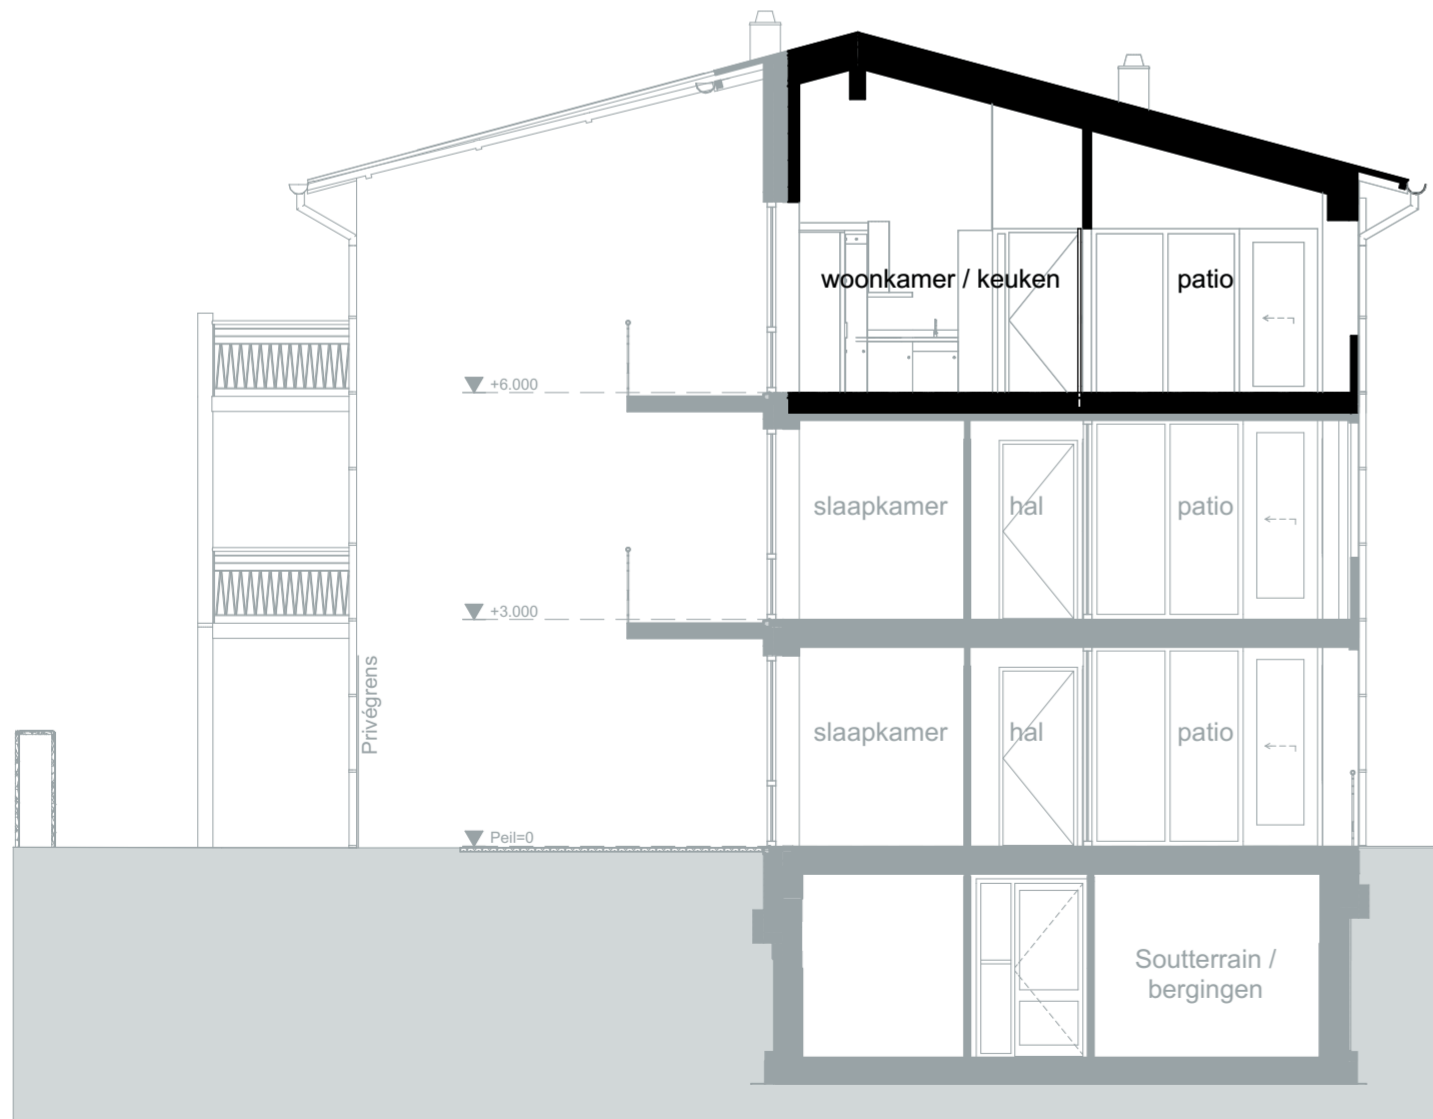


2e verdieping

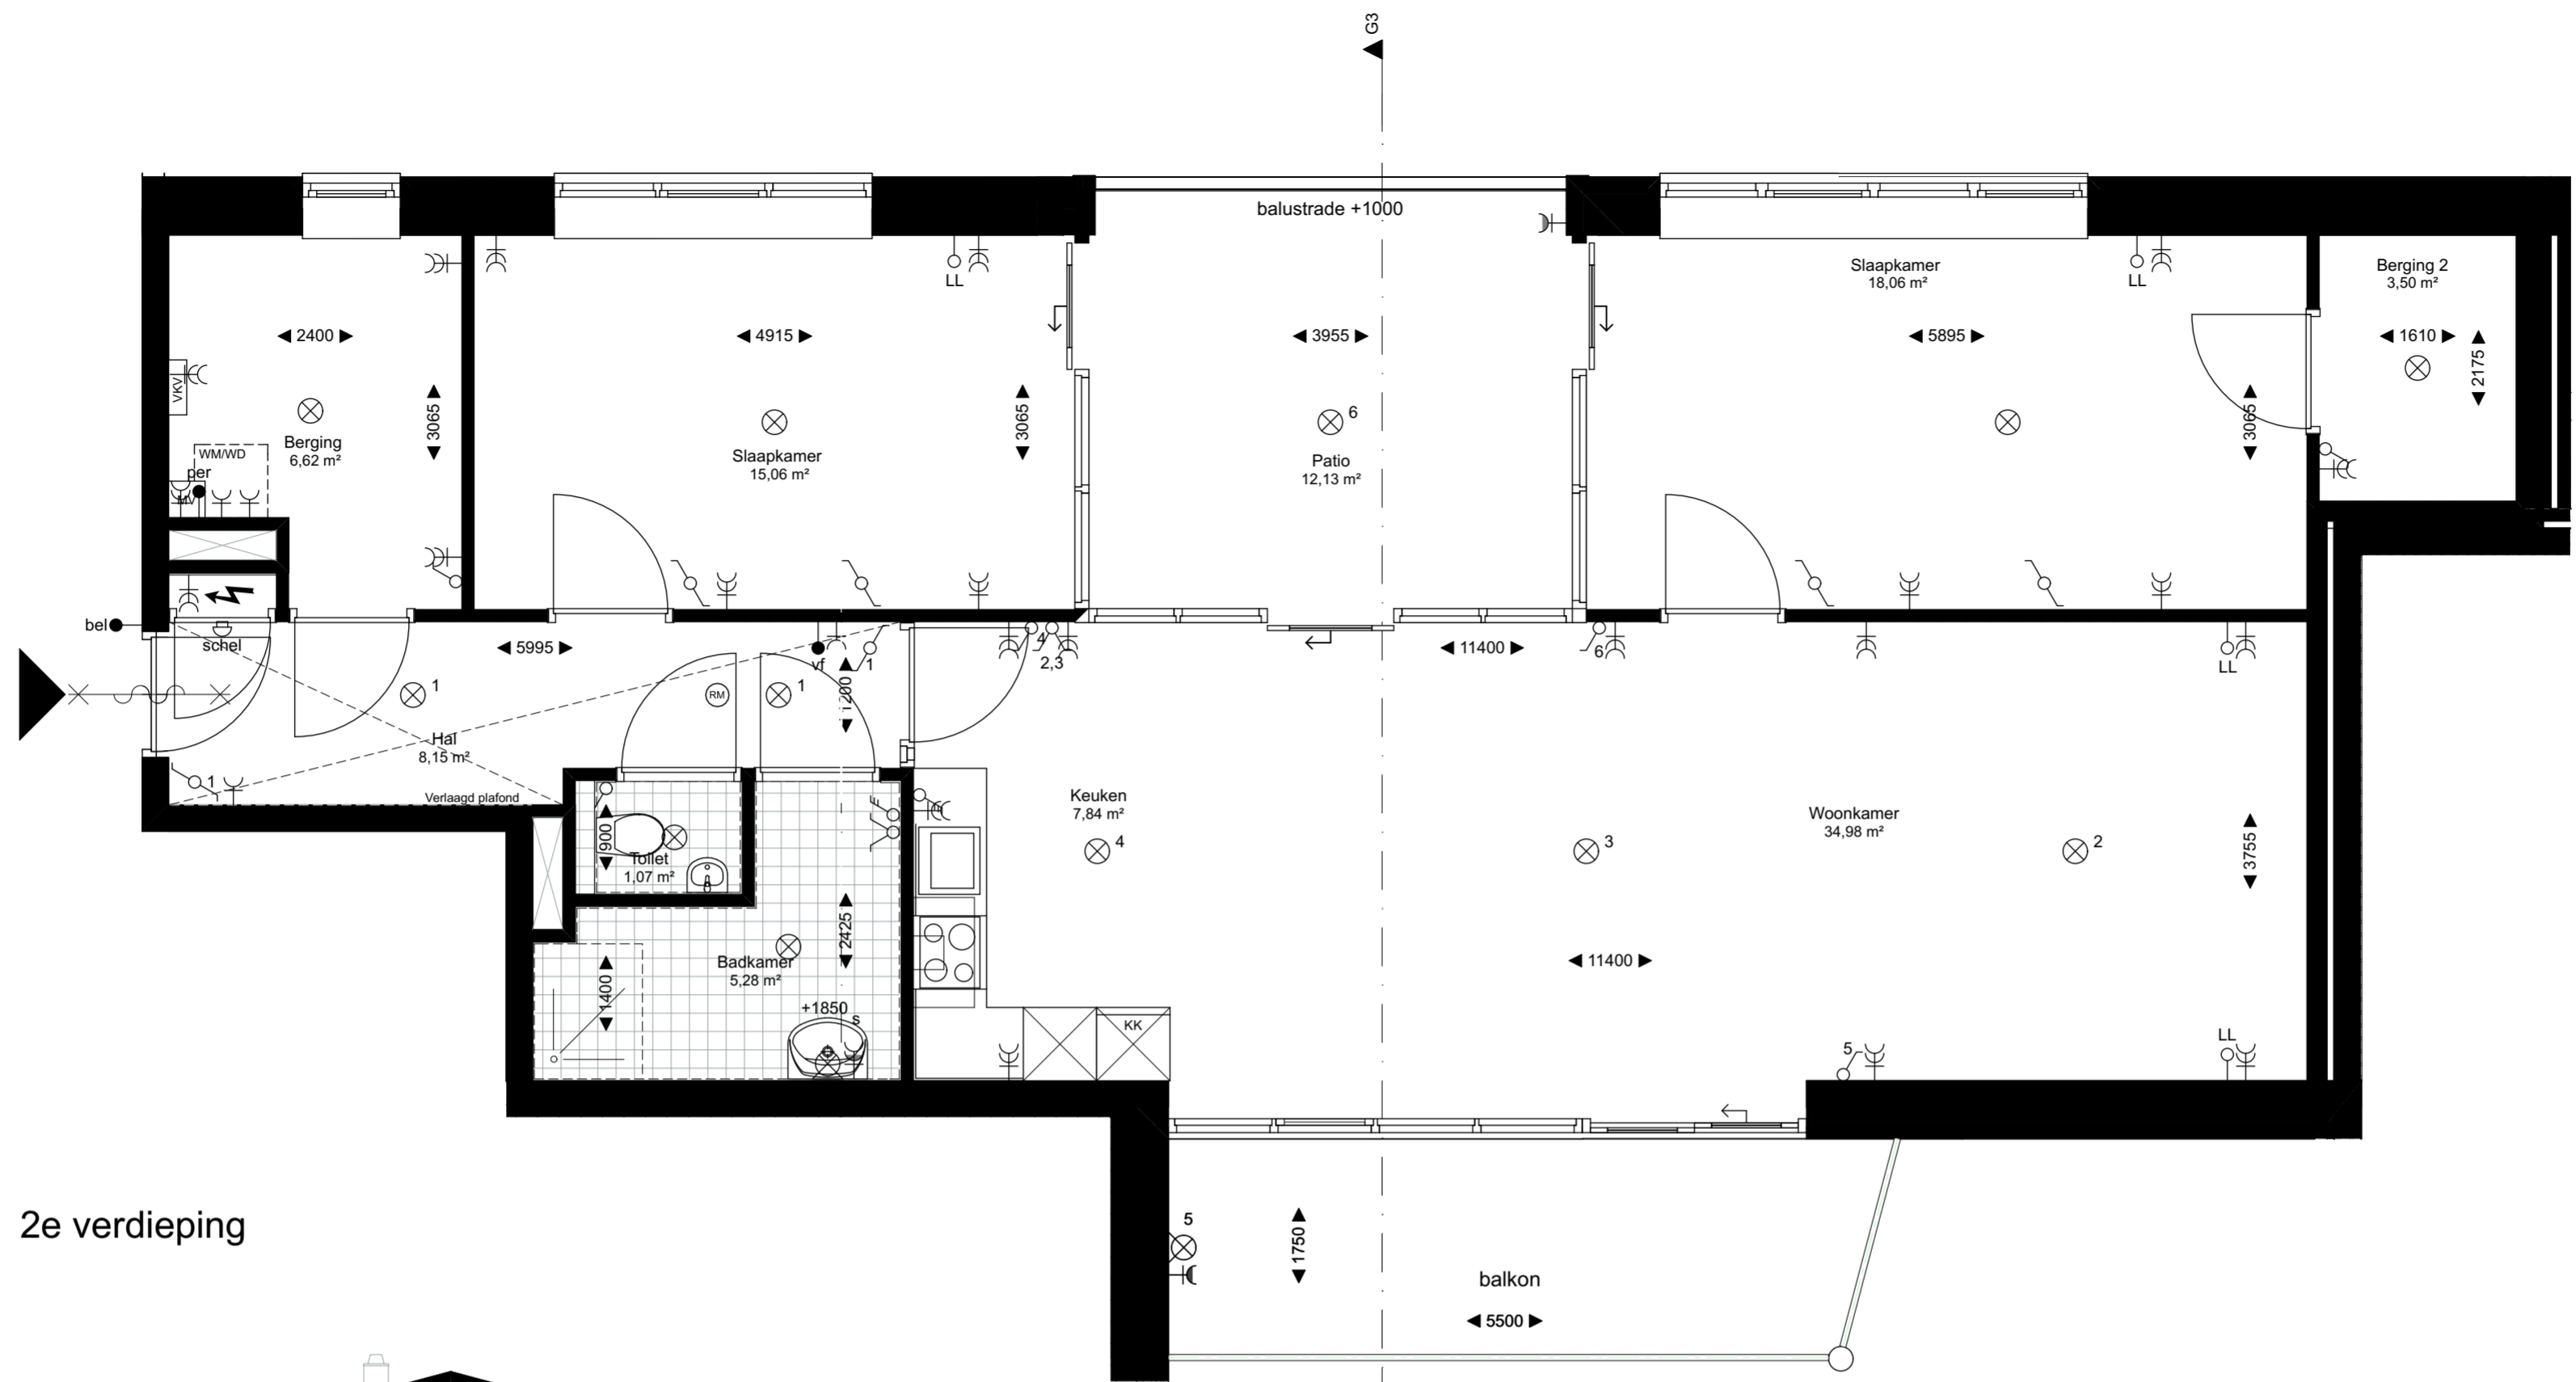

doorsnede G3

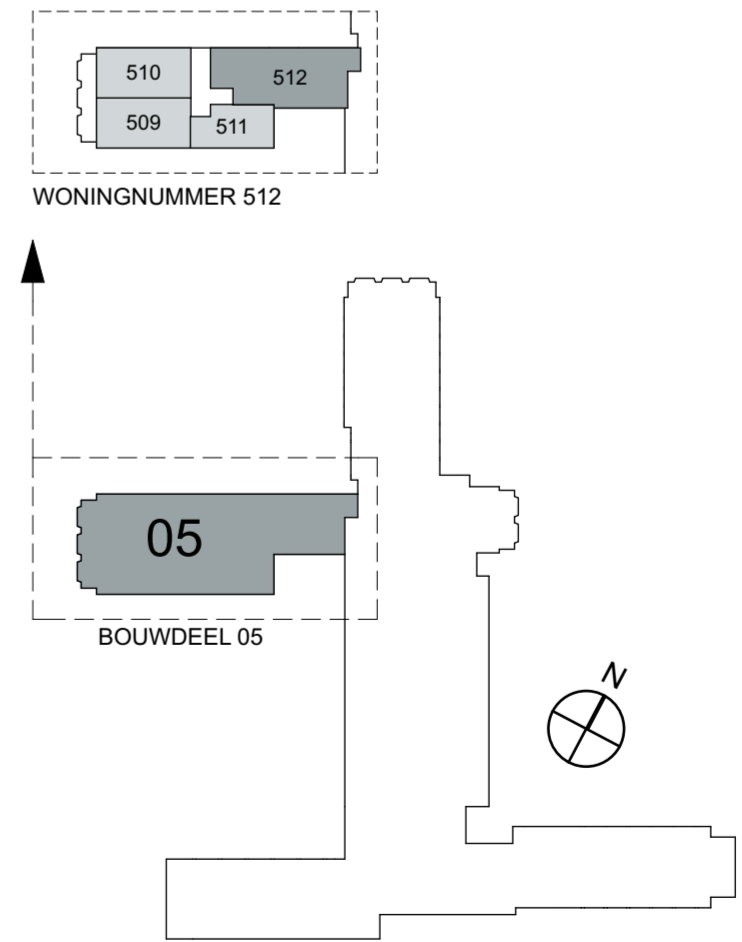

LEGENDA SITUATIE  
NIEUW BOUWDEEL 05

project	Kapelweg	getekend	08-09-2015	formaat	A2	gewijzigd	27-05-2016
opdrachtg.	Wooncollege VOF	schaal	1:100, 1:50	werk	14532	blad	K-150
onderdeel	512						