






begane grond

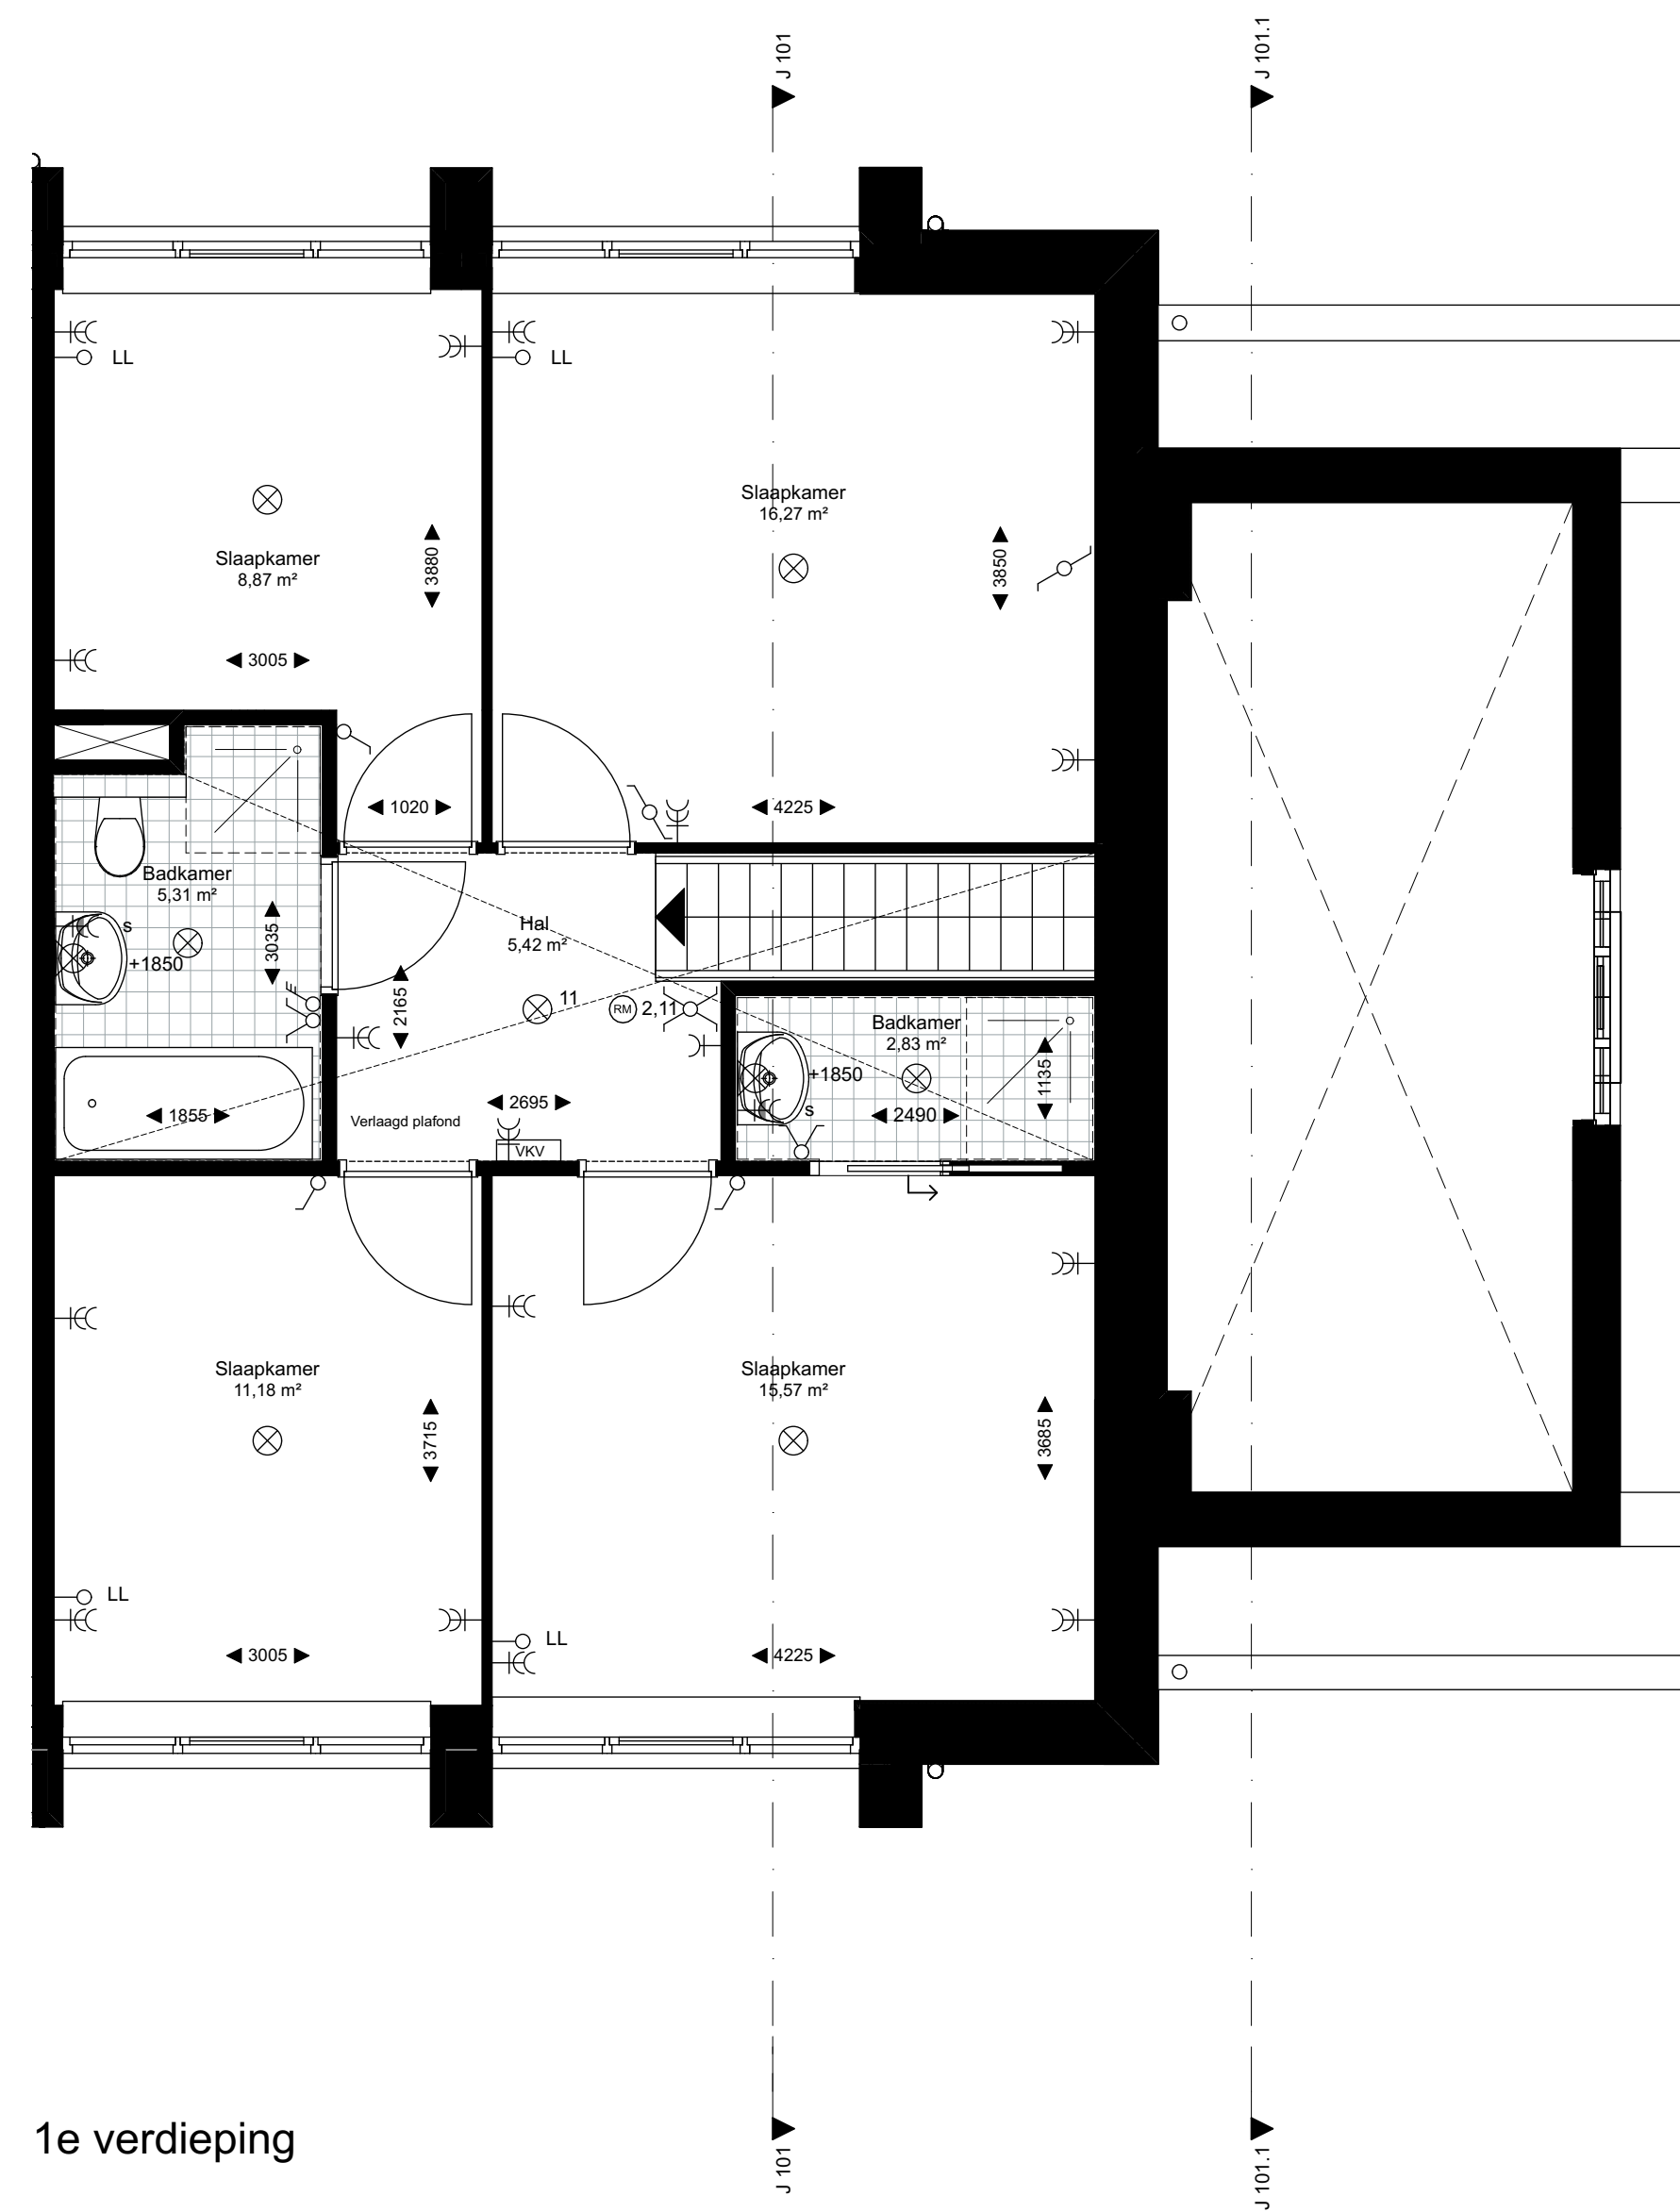



1e verdieping

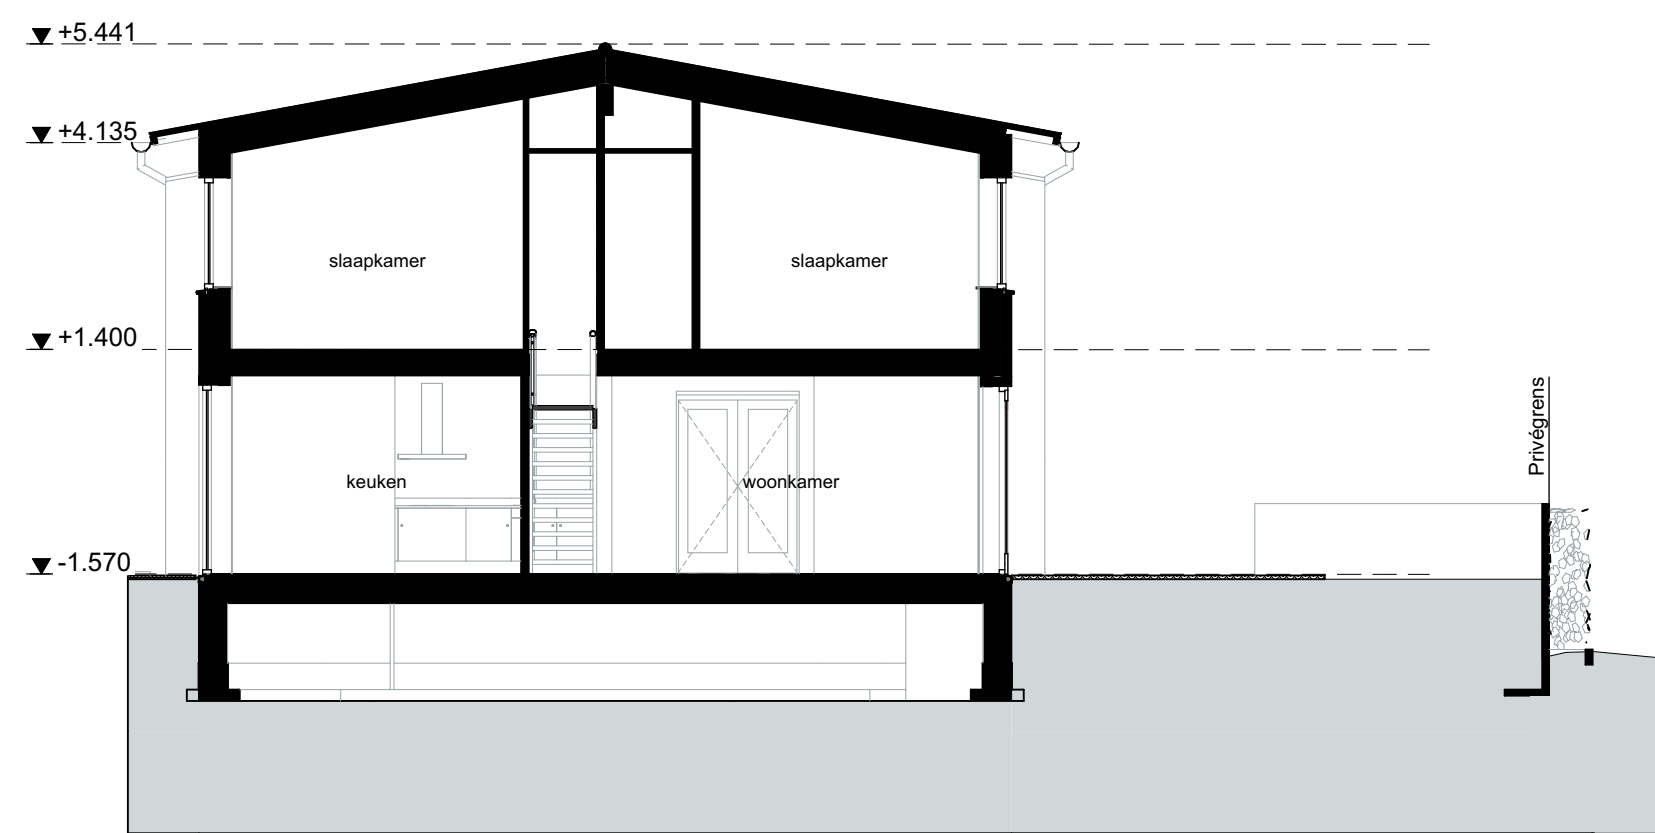

Doorsnede J101

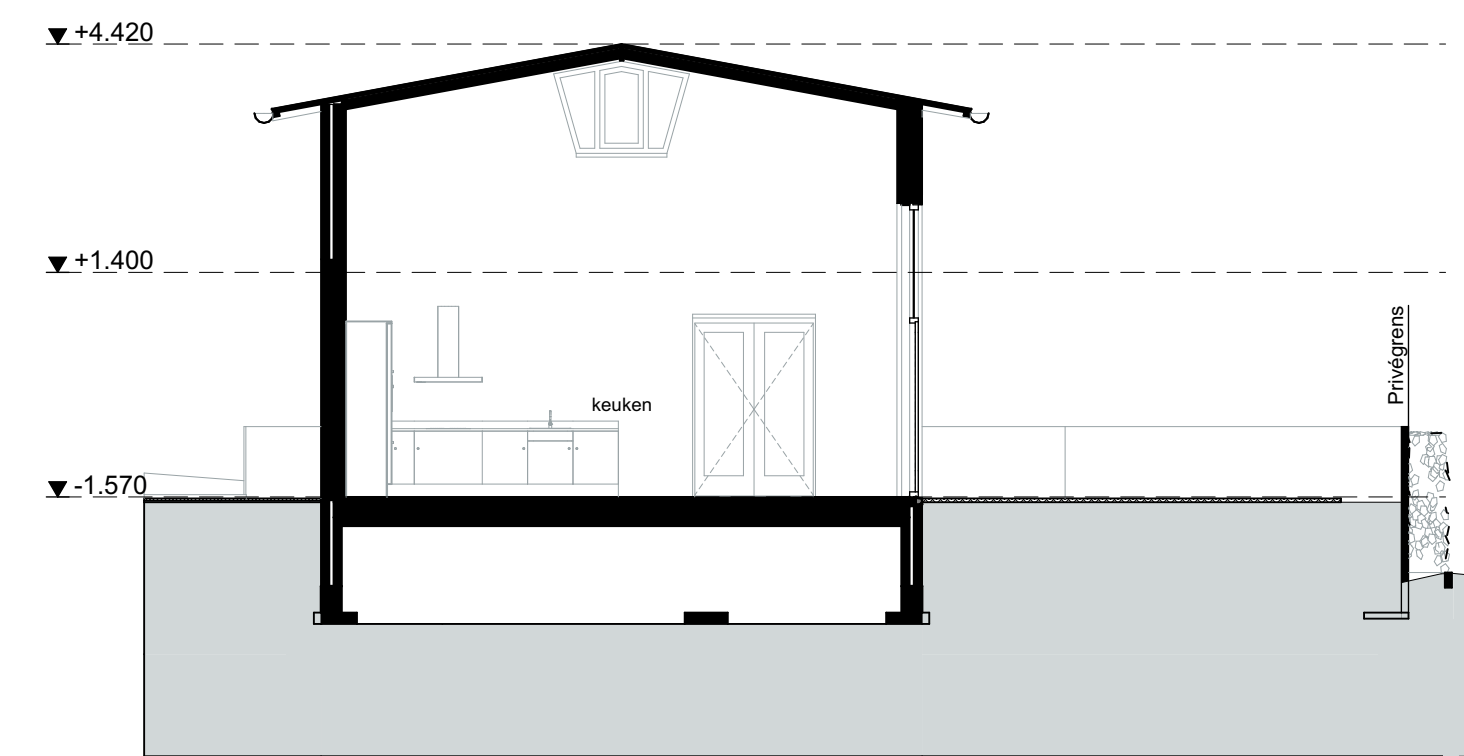

Doorsnede J101.1

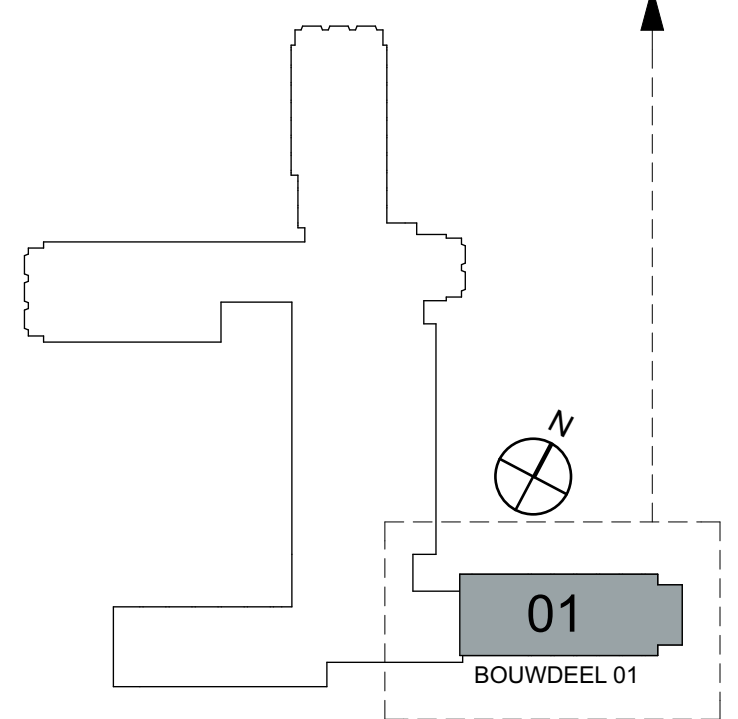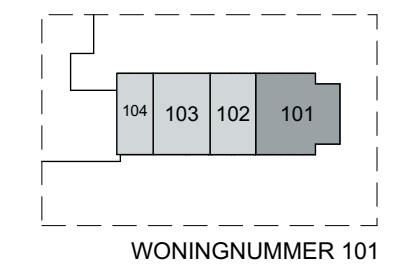

project	Kapdweg	getekend	07-09-2015	formaat	A1	gewijzigd	10-11-2015
opdrachtig	Wooncollege VOF	schaal	1:50, 1:100	werk	14532		
onderdeel	101			blad	K-110		

www.agnova.nl
info.amerfoort@agnova.nl
 paulus borstmaai.43
 3812 la amersfoort