




begane grond

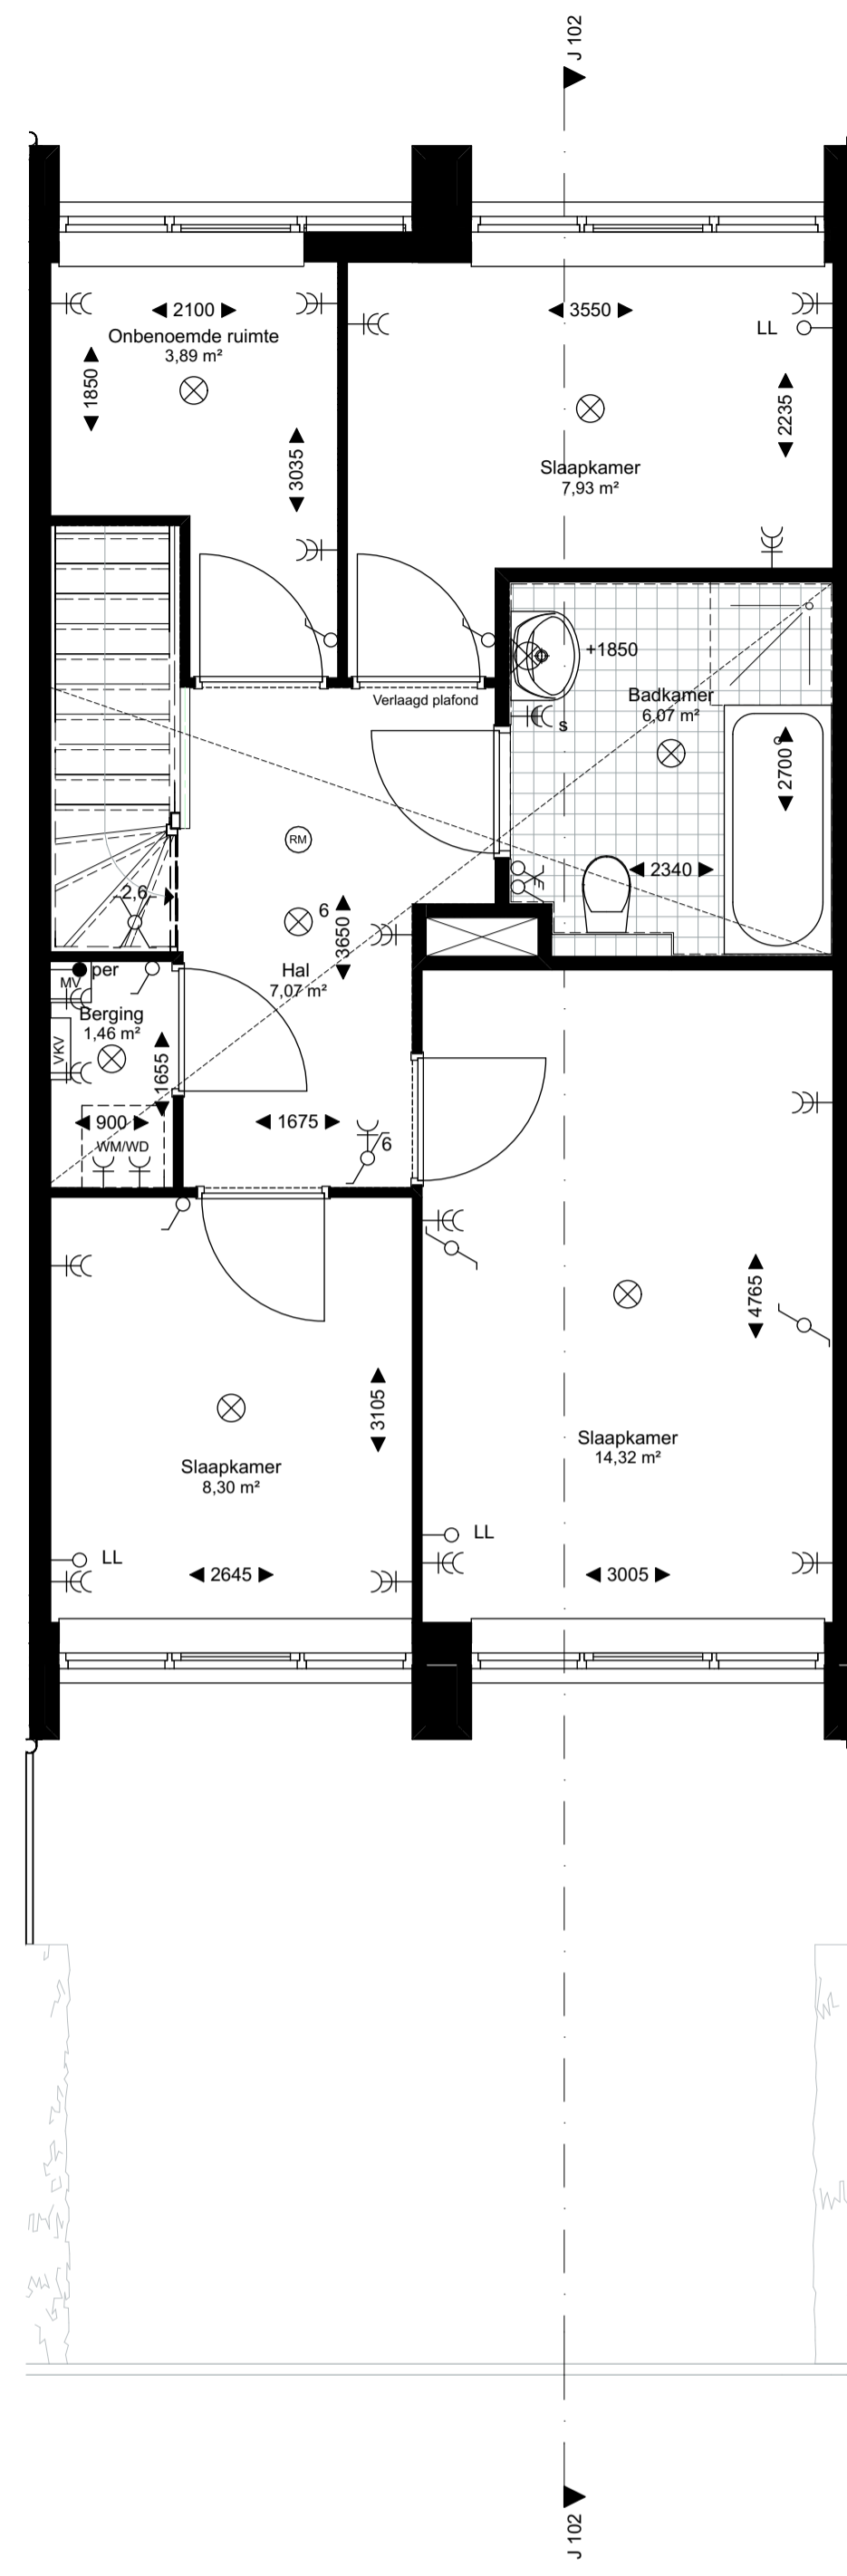


1e verdieping optie A

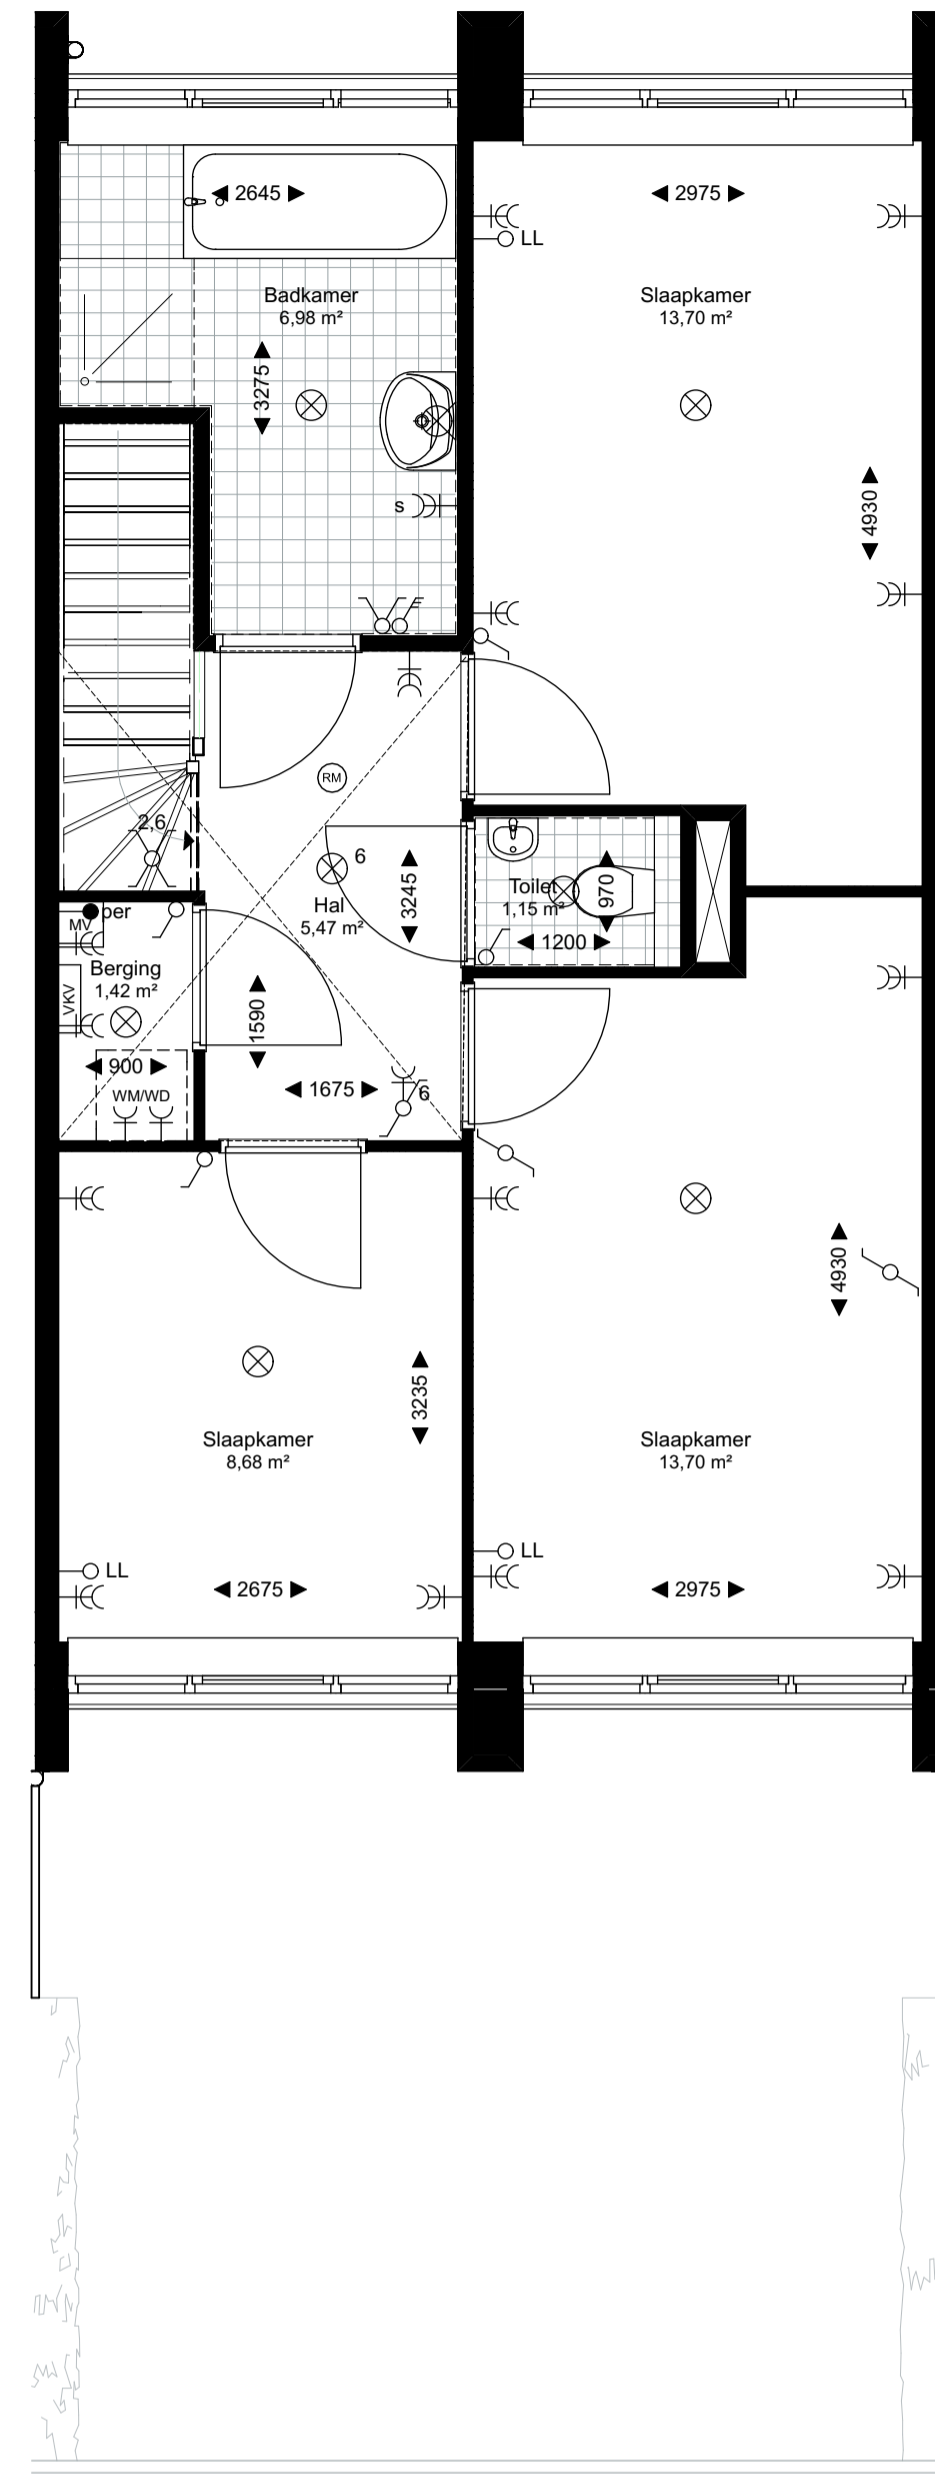

1e verdieping optie B

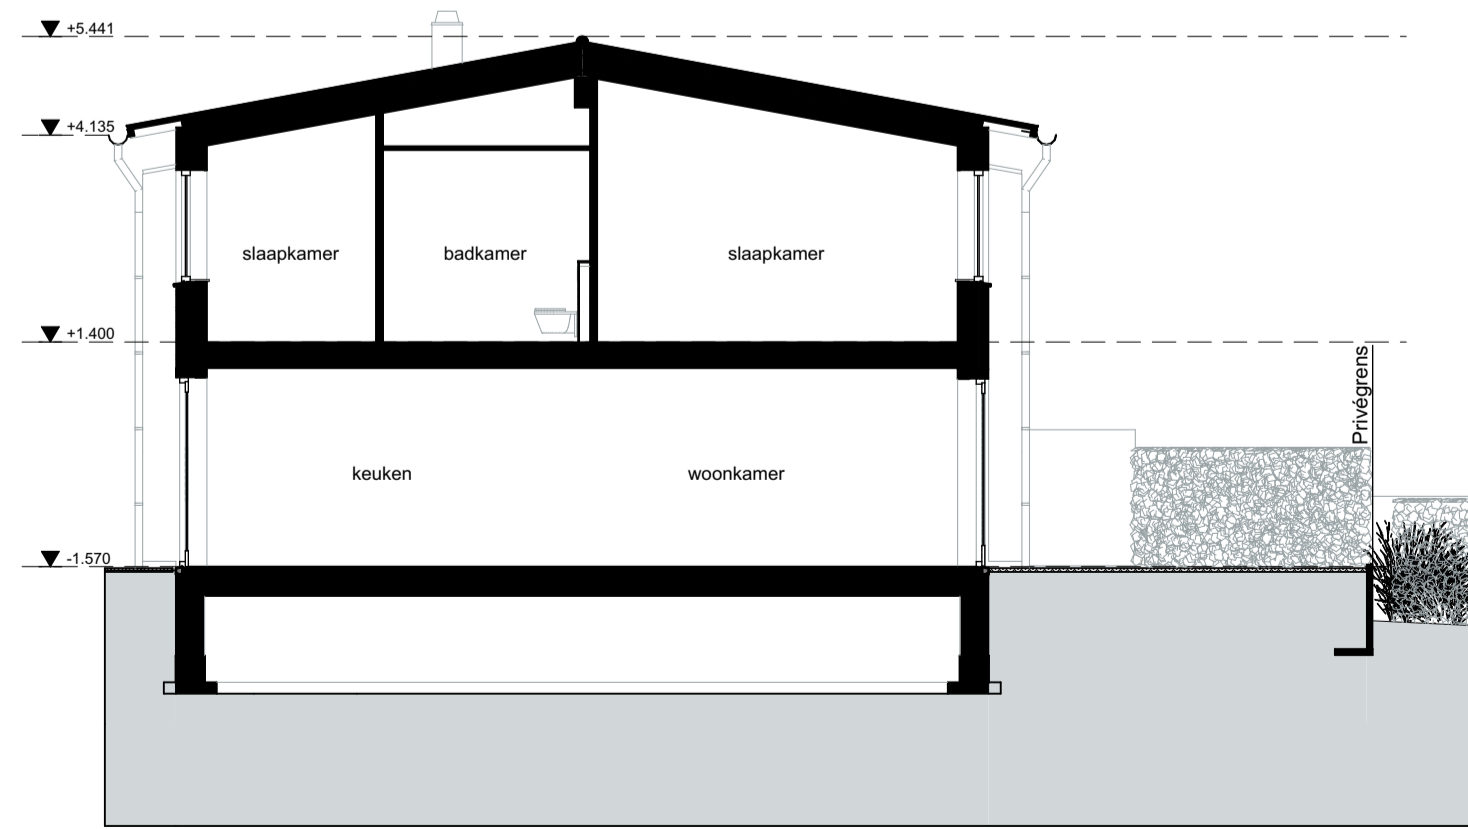

Doorsnede J102

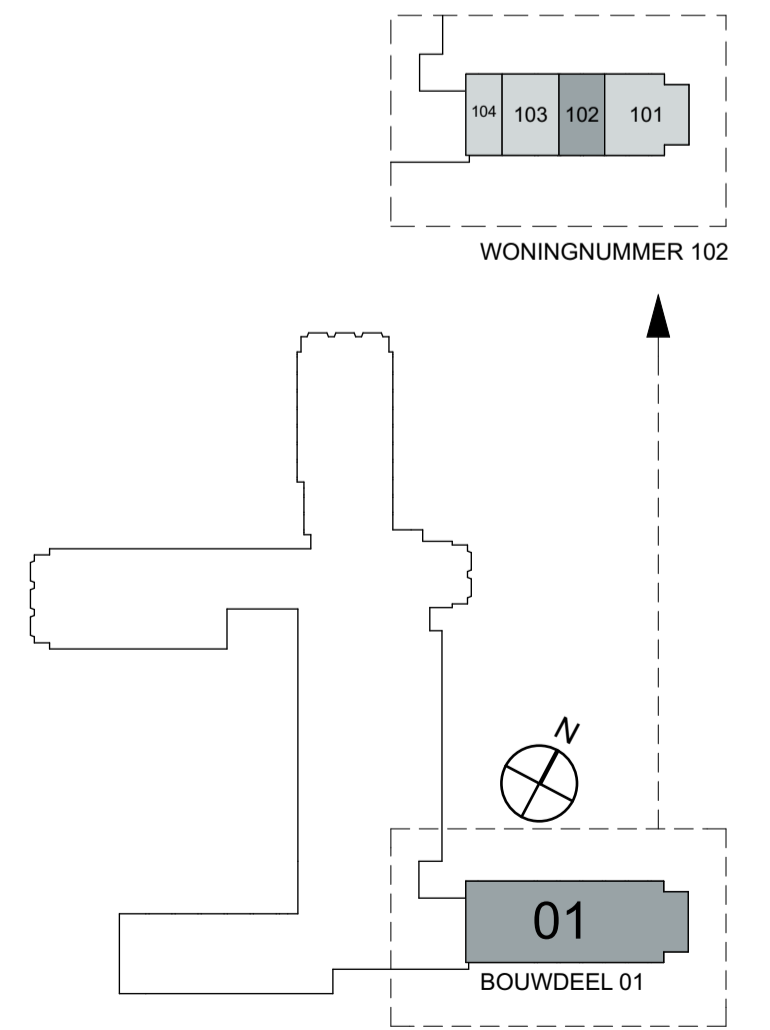

project	Kapdijkweg	getekend	07-09-2015	formaat	A1	gewijzigd	10-11-2015
opdrachtig	Wooncollege VOF	schaal	1:50, 1:100	werk	14532		
onderdeel	102			blad	K-111		