




begane grond

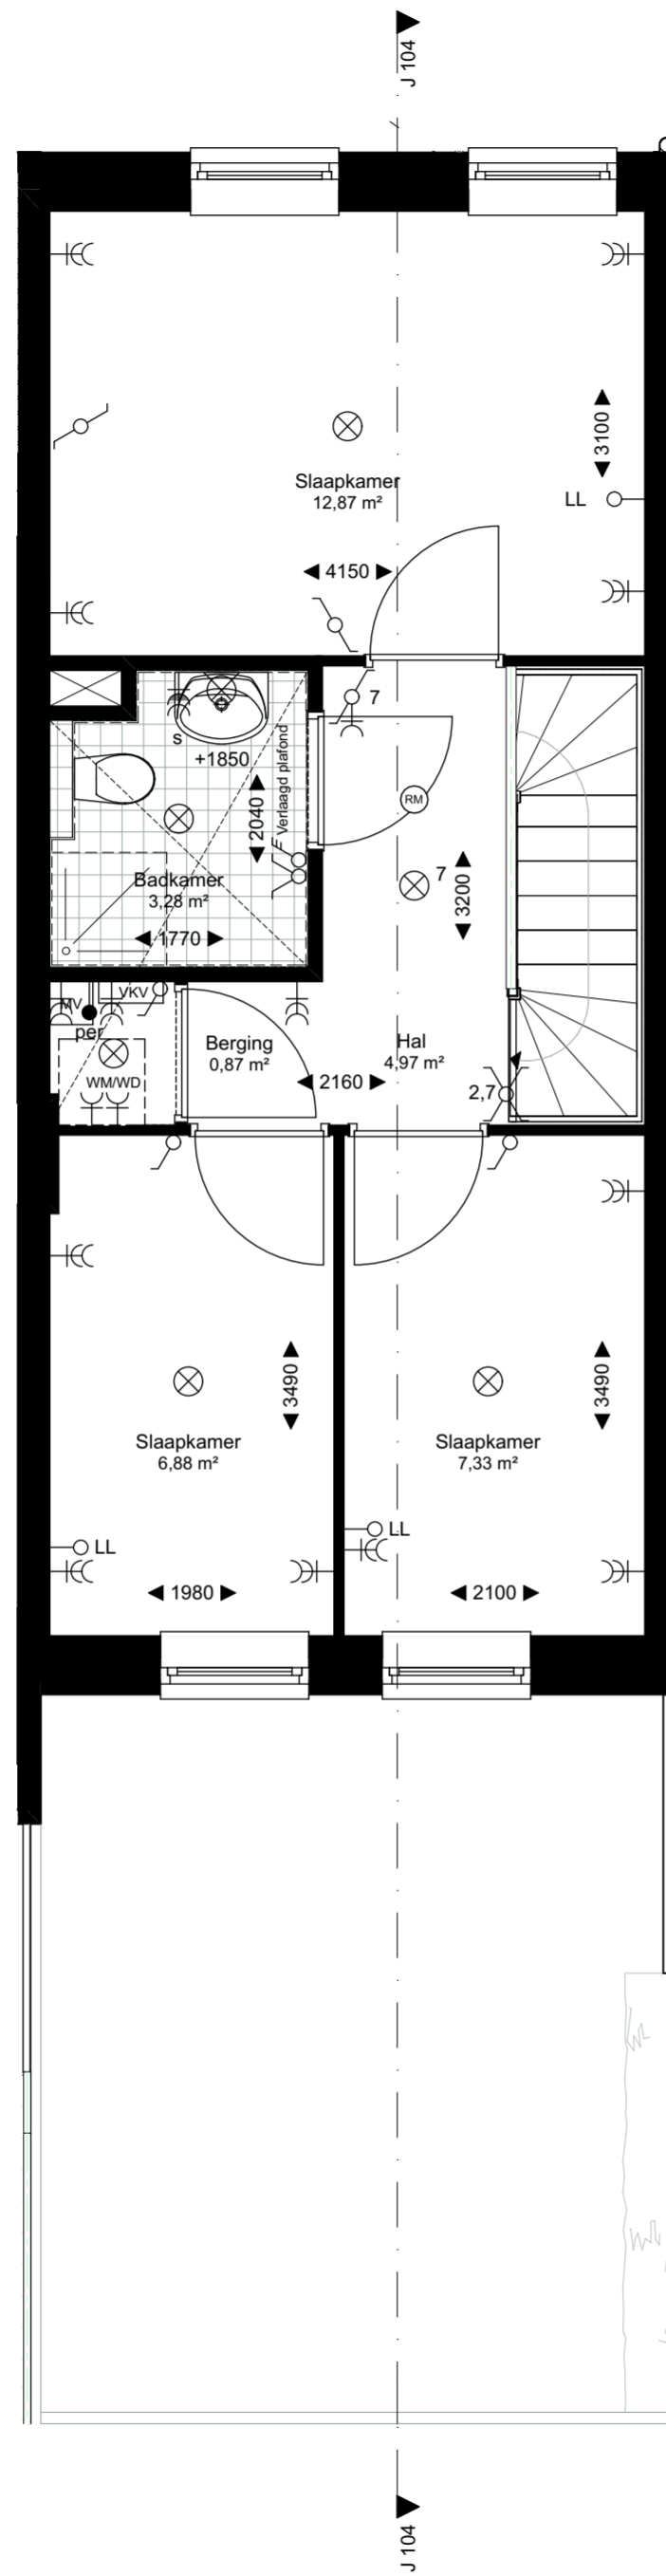

1e verdieping

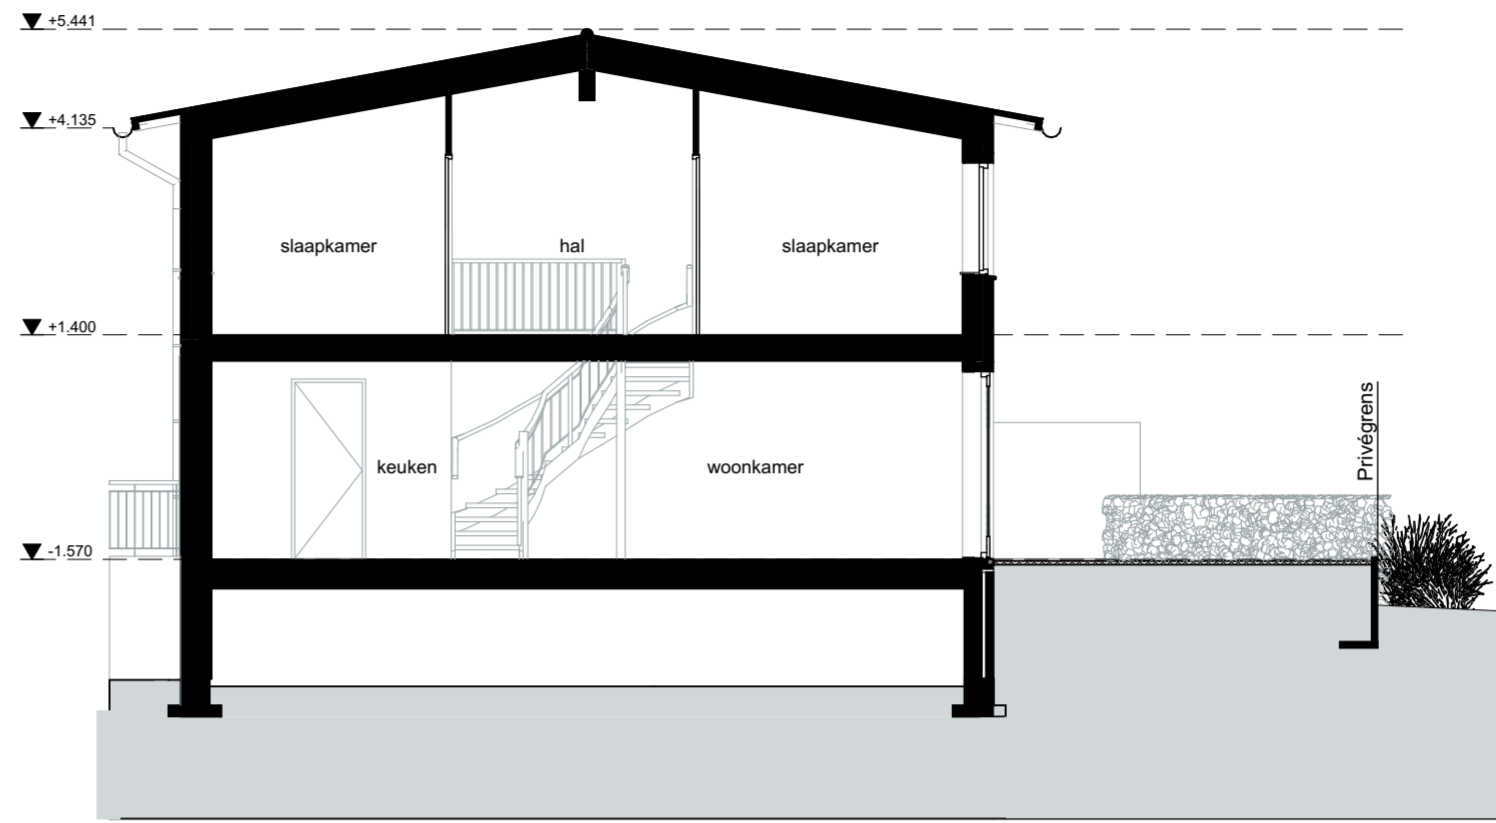

Doorsnede J104

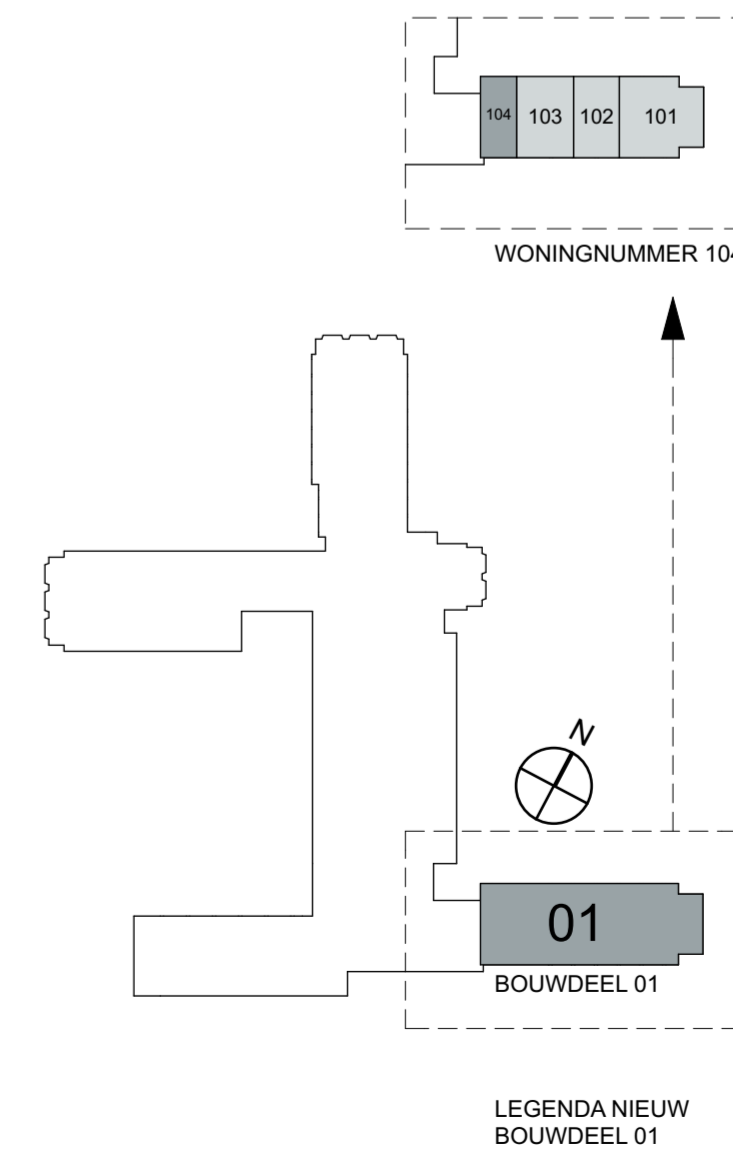

LEGENDA NIEUW
BOUWDEEL 01

project	Kapelweg	getekend	07-09-2015	gewijzigd	10-11-2015
opdrachtig	Wooncollege VOF	formaat	A2	werk	14532
onderdeel	104	schaal	1:50, 1:100	blad	K-113