




1e Woonlaag

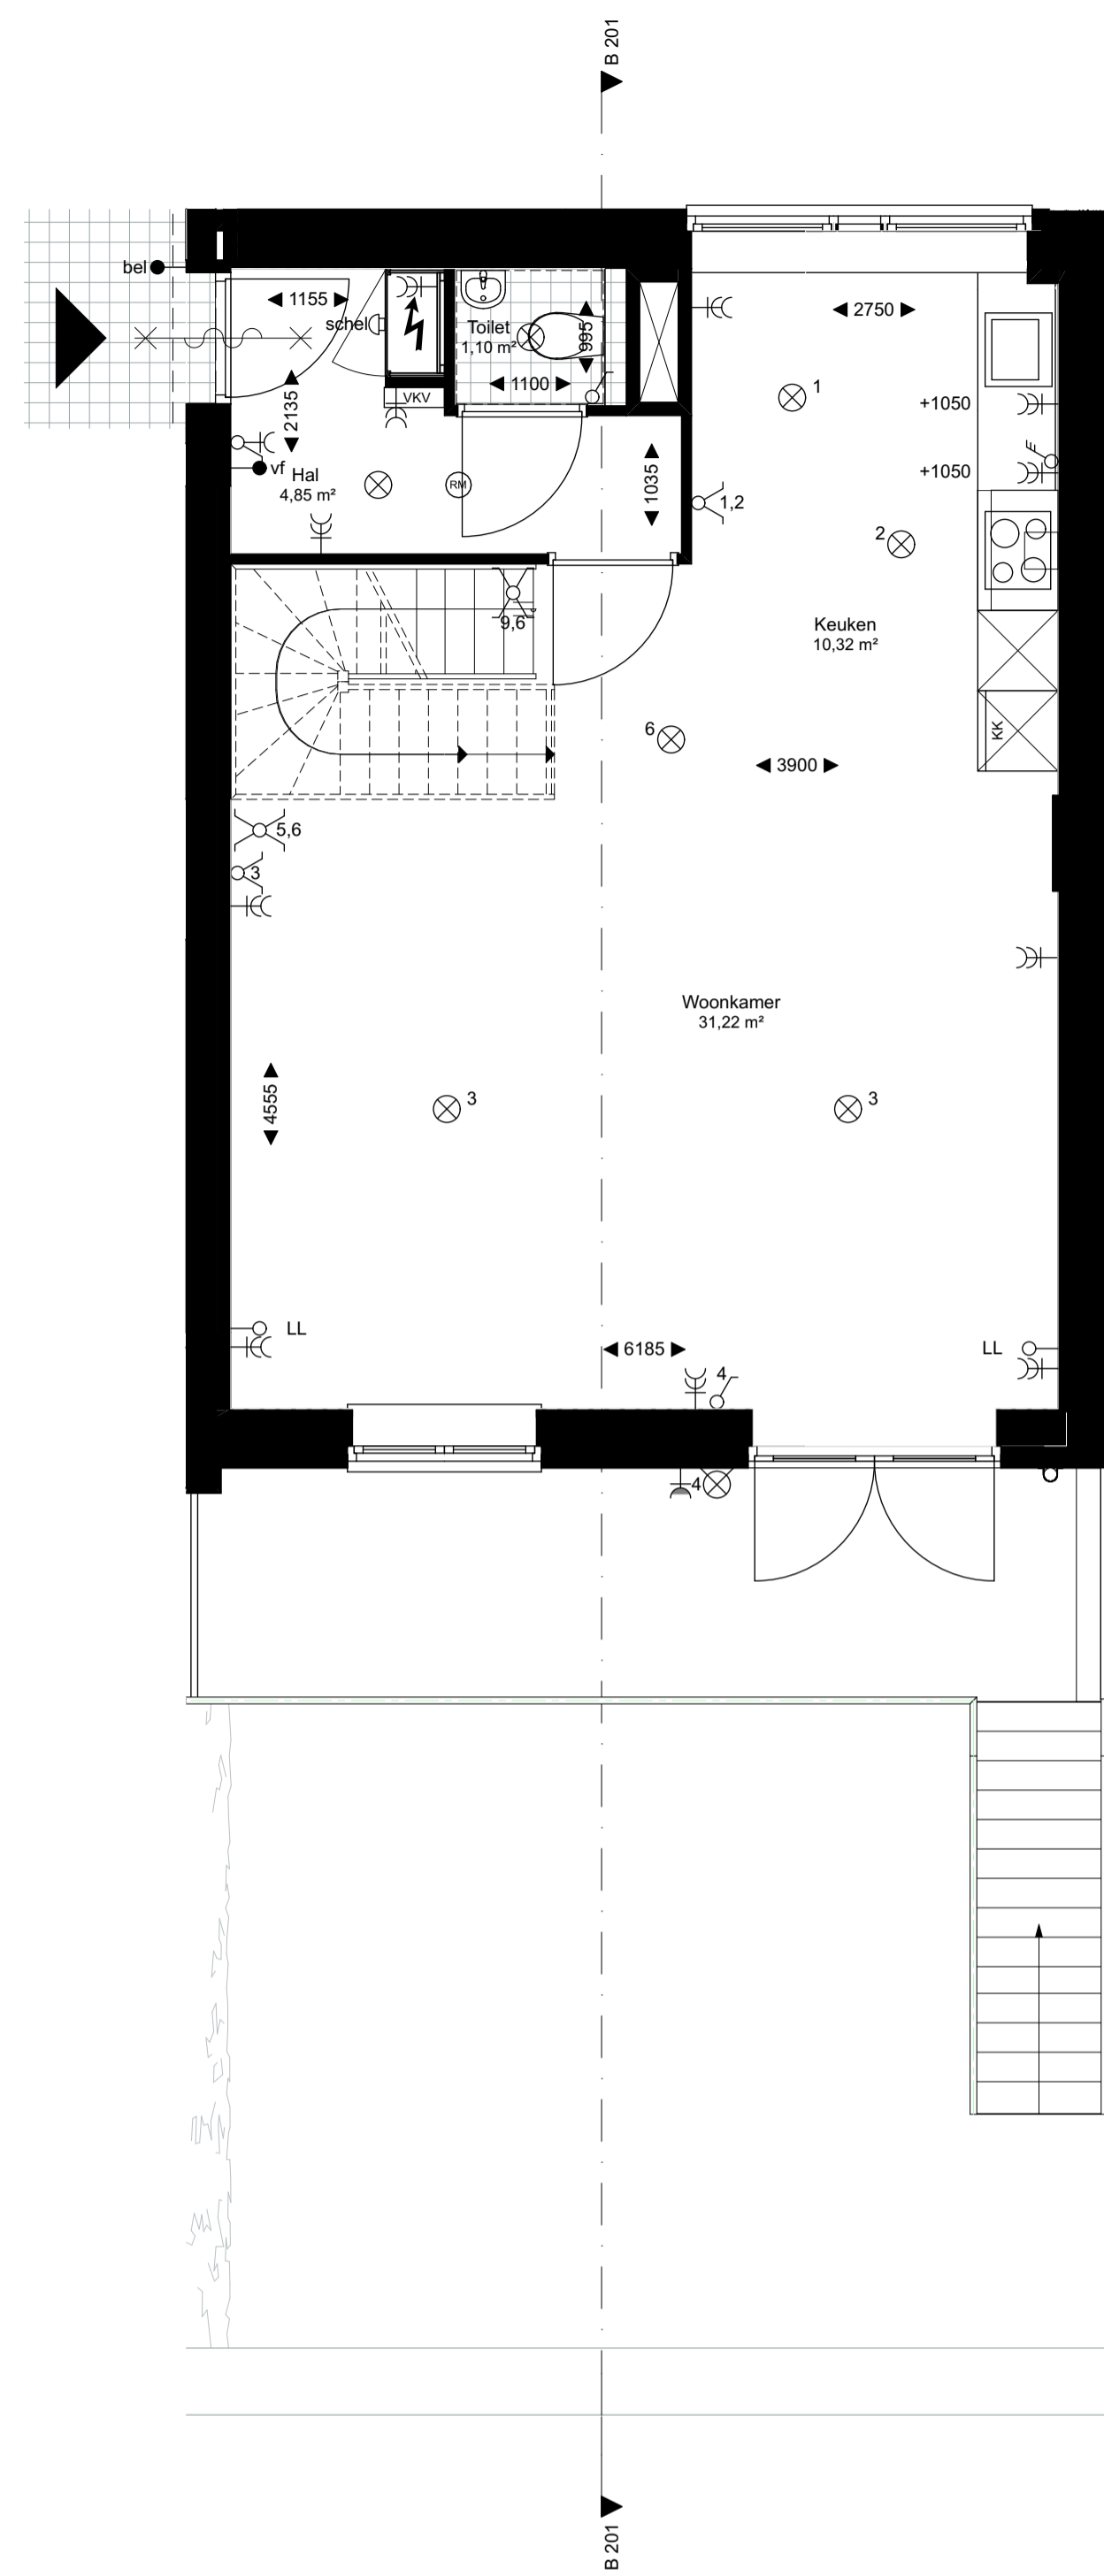


2e Woonlaag

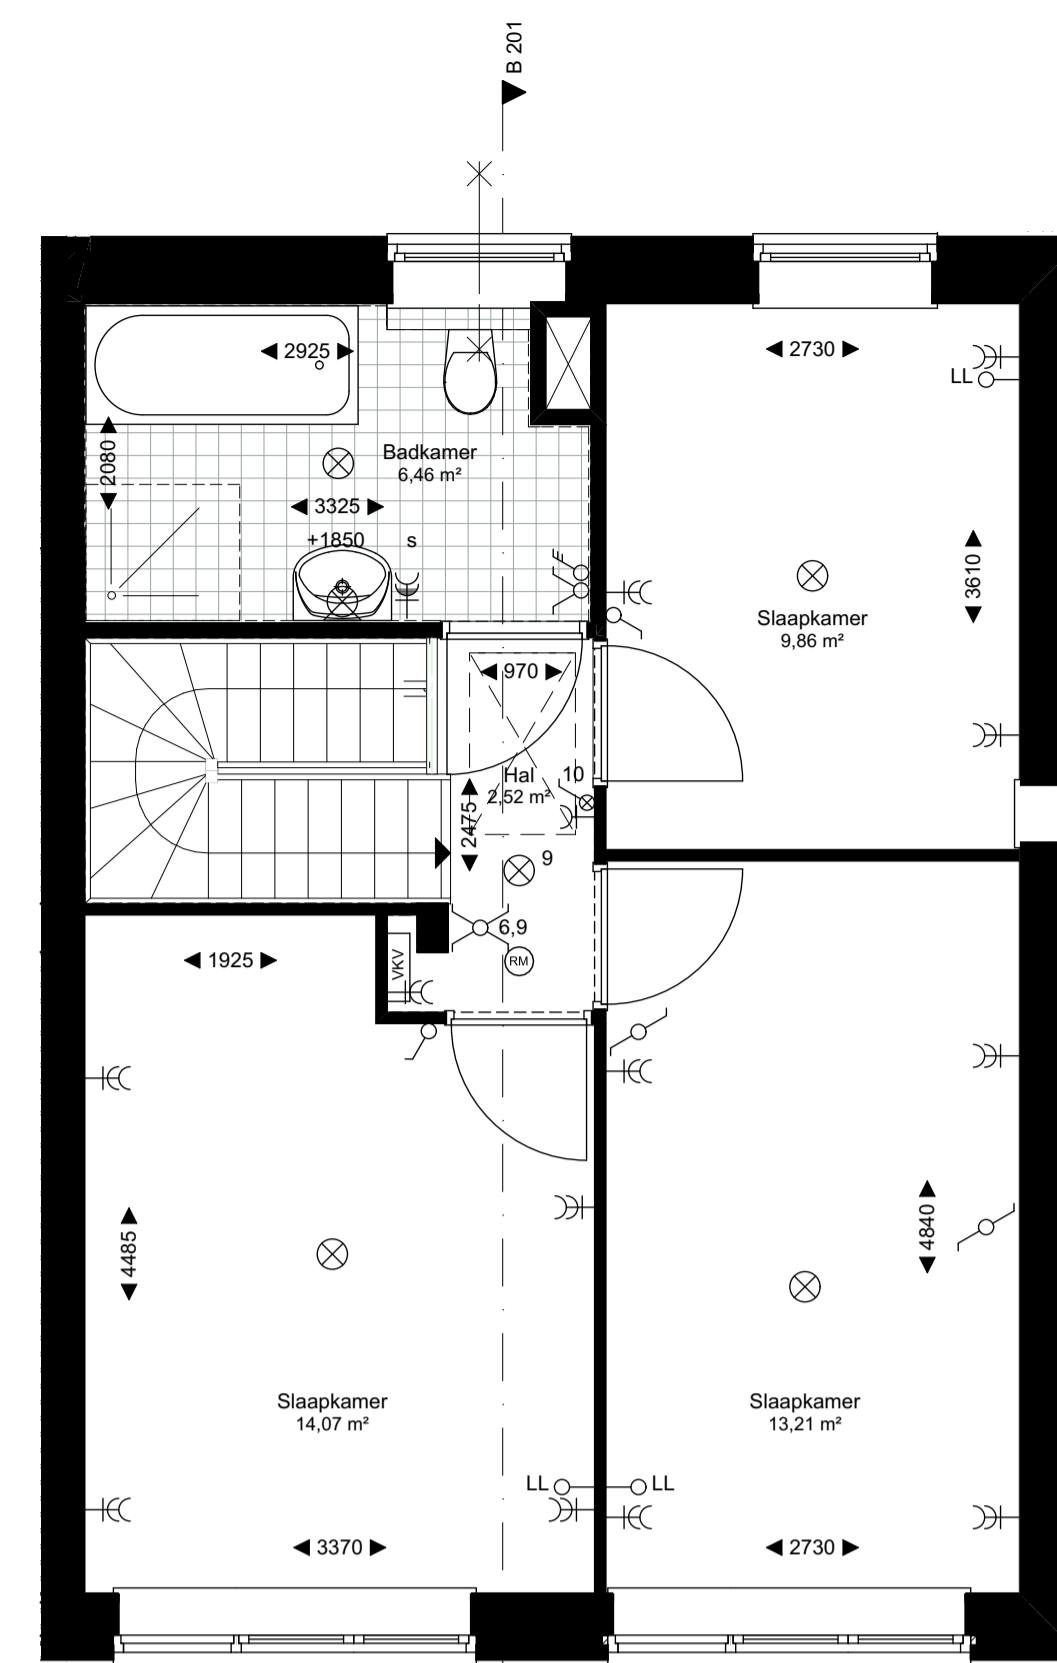


3e Woonlaag

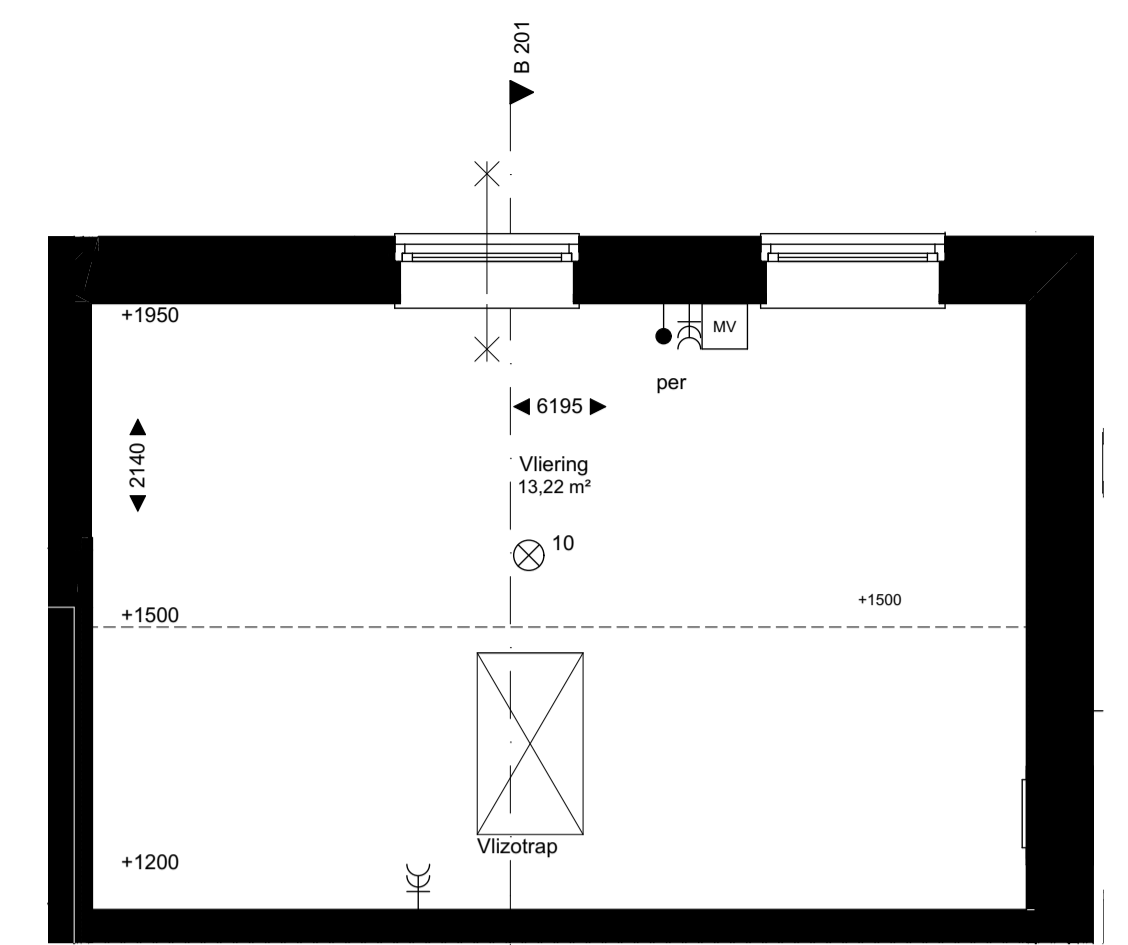

Vliering

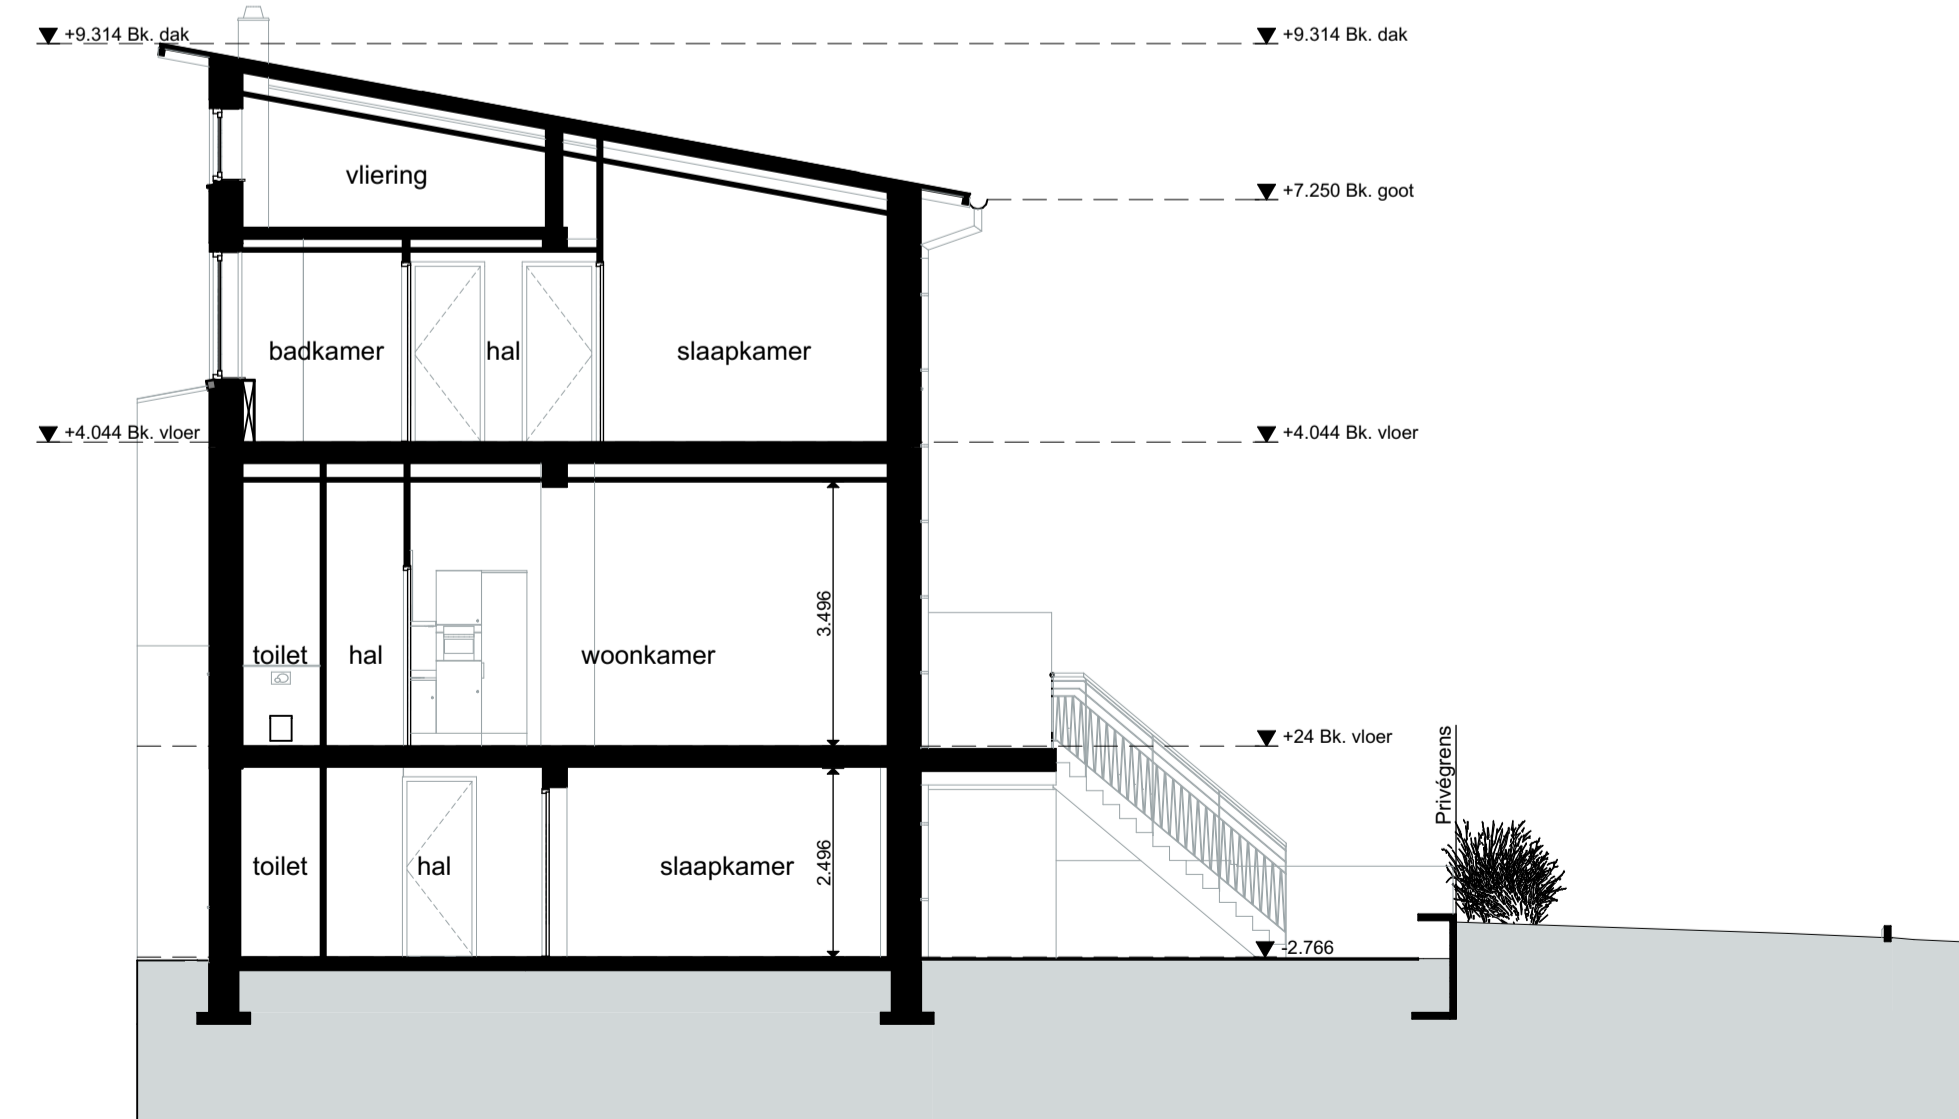

doorsnede B201

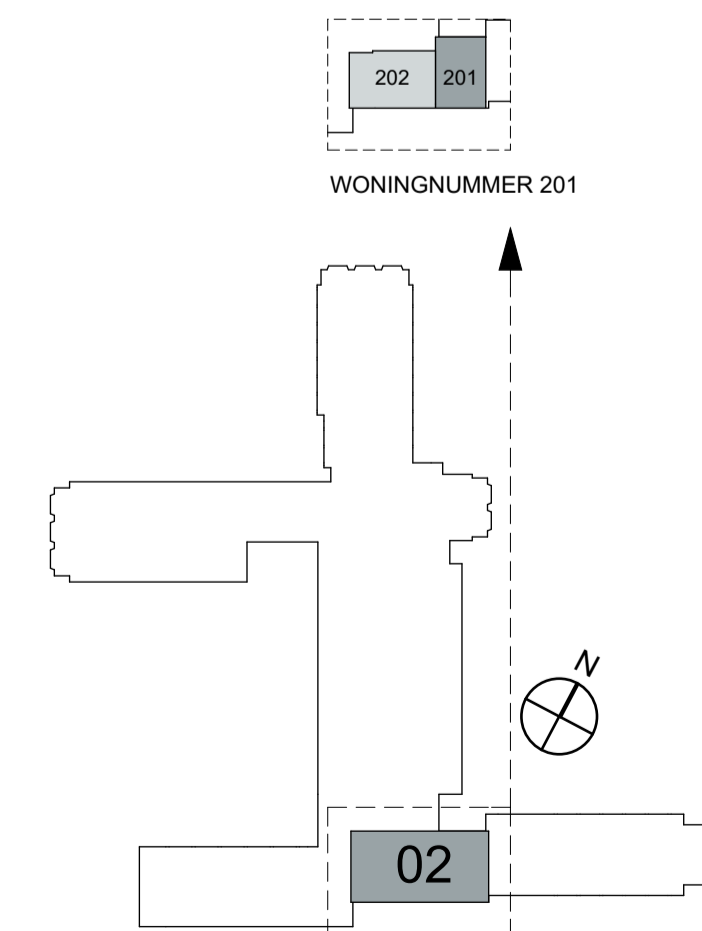

LEGENDA NIEUW  
BOUWDEEL 02

project	Kaprijkweg	getekend	07-09-2015	formaat	A1	gewijzigd	10-11-2015
opdrachtig	Wooncollege VOF	schaal	1:50, 1:100	werk	14532		
onderdeel	201			blad	K-120		