




1e Woonlaag

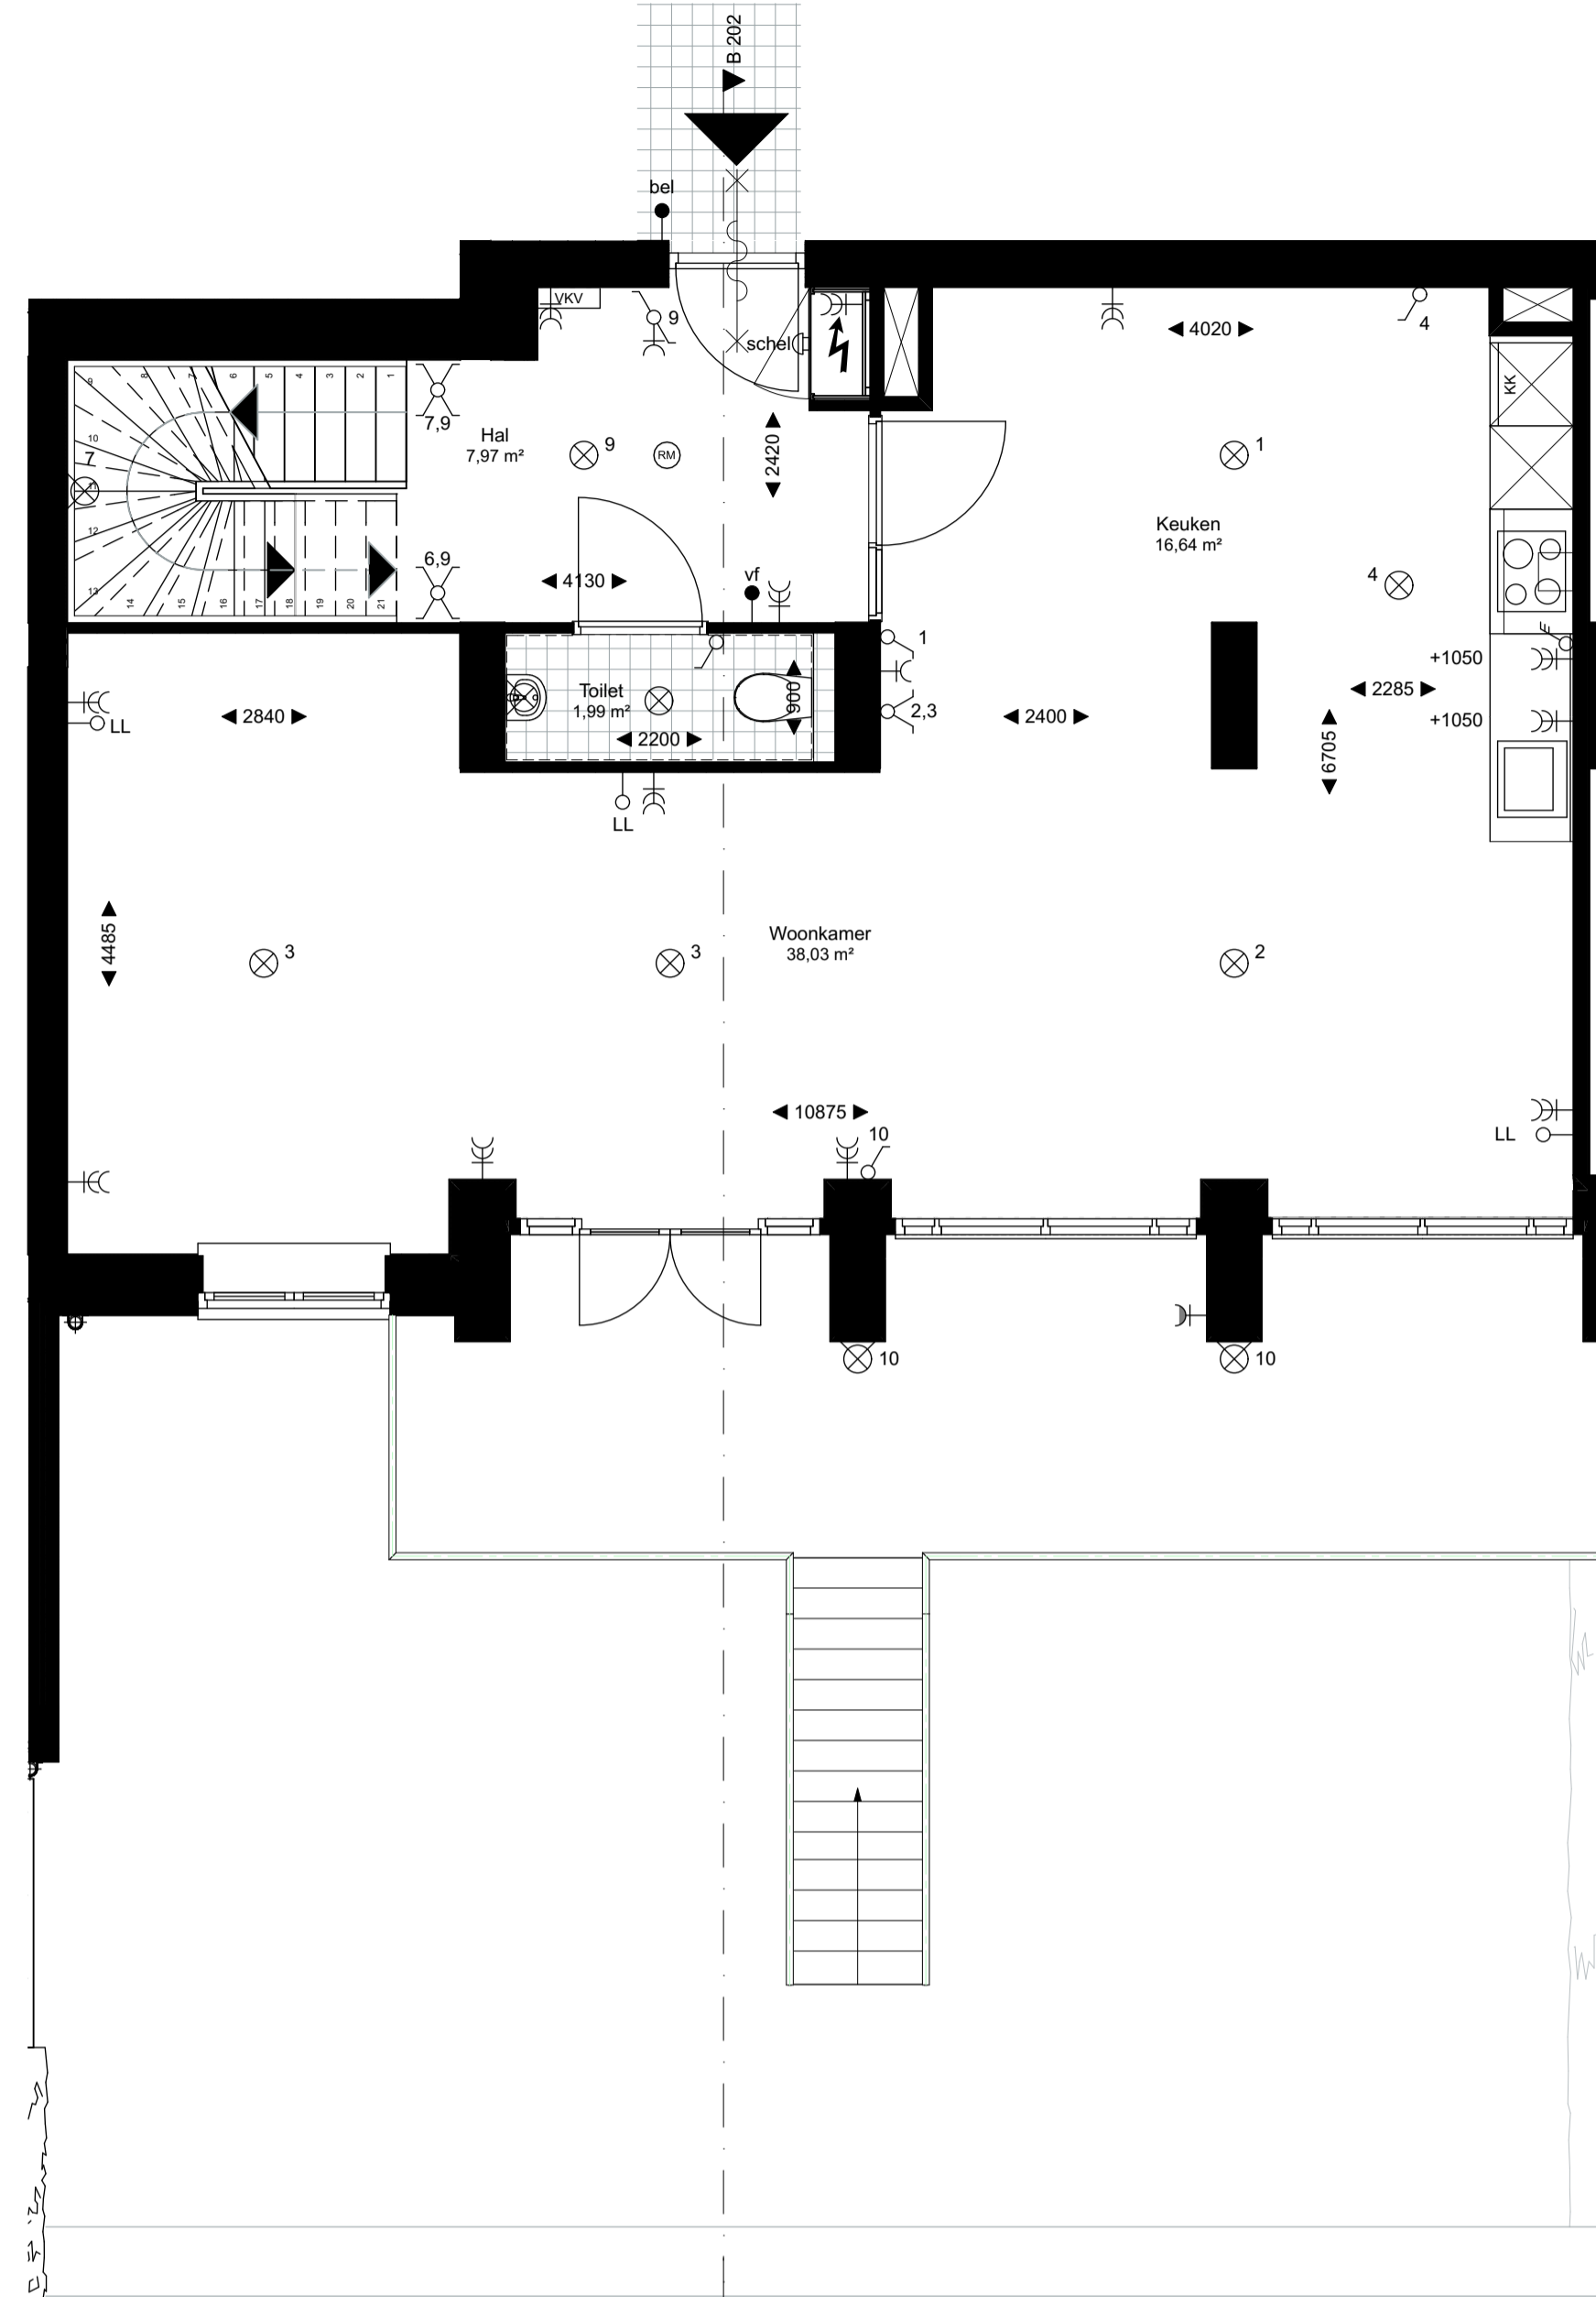


2e Woonlaag

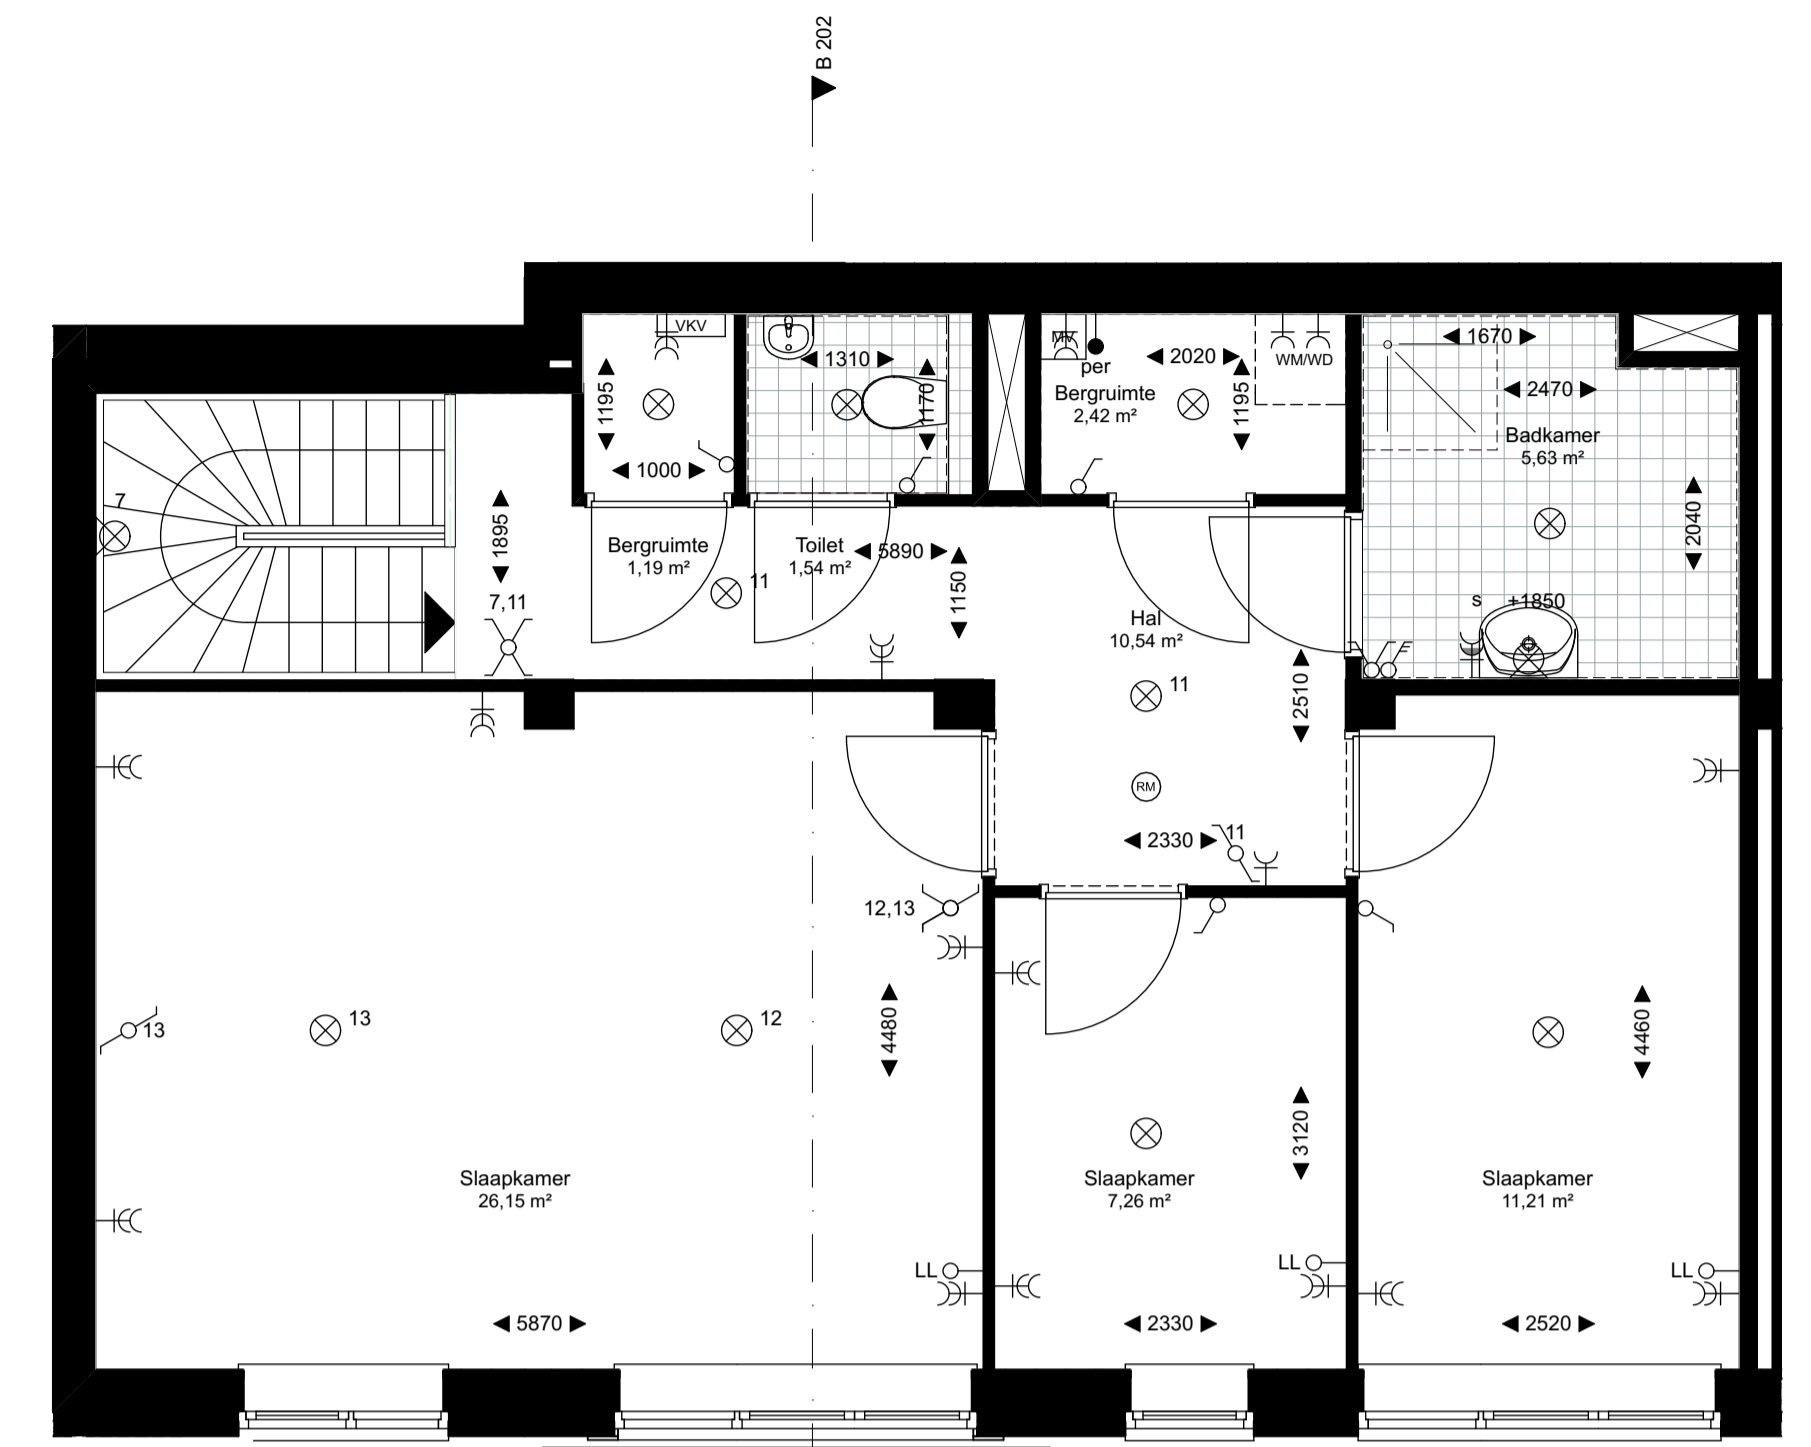

3e Woonlaag

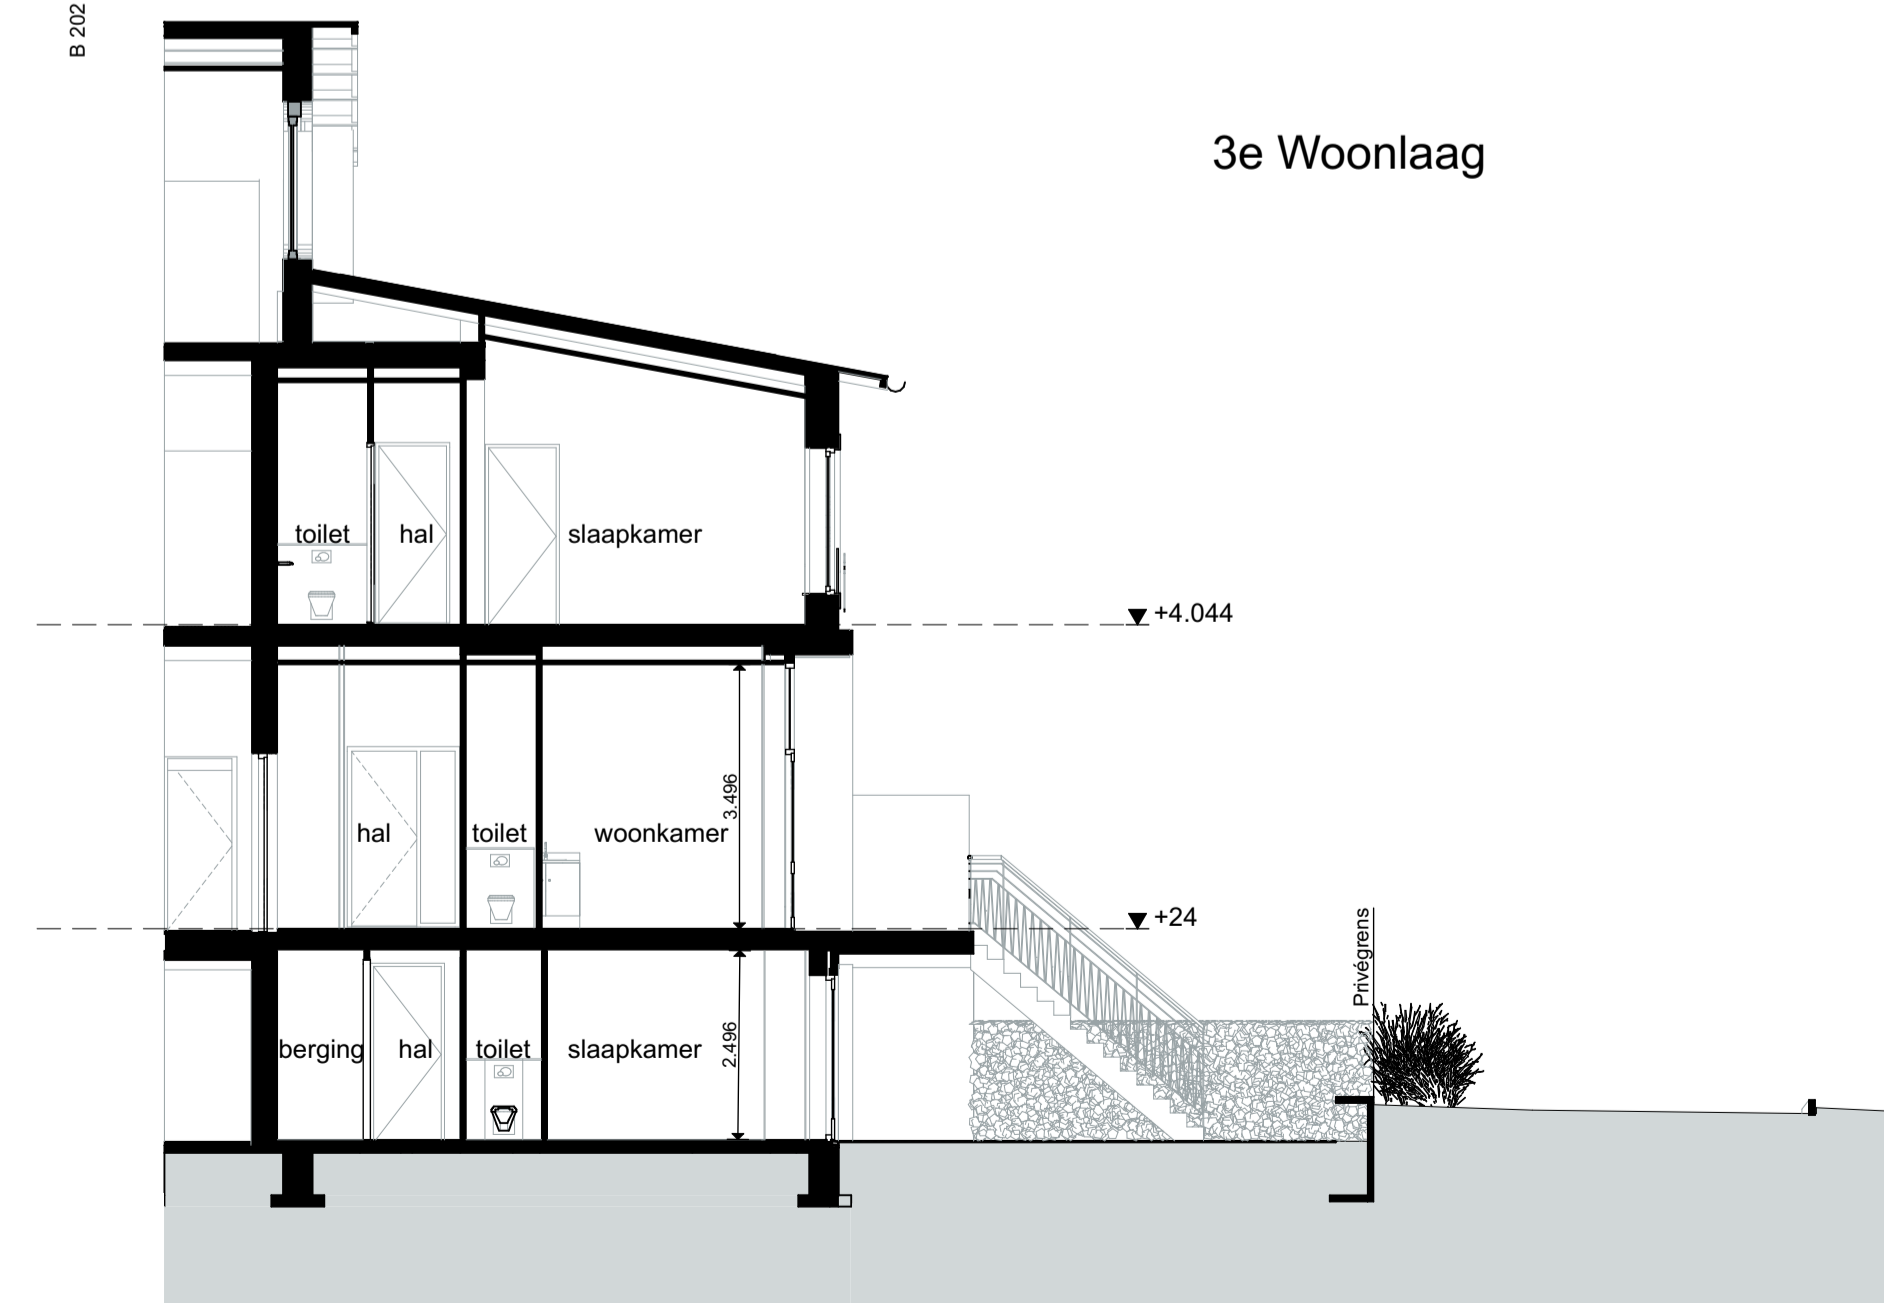

Doorsnede B202

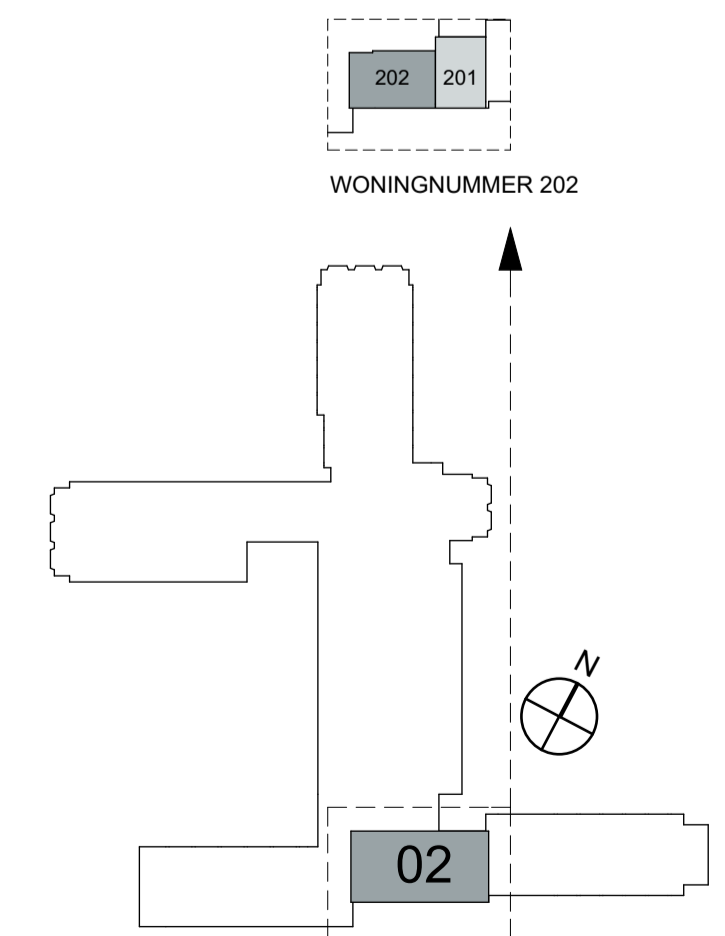

LEGENDA NIEUW
BOUWDEEL 02

project	Kapdweg	getekend	07-09-2015	formaat	A1	gewijzigd	10-11-2015
opdrachtig	Wooncollege VOF	schaal	1:50, 1:100	werk	14532		
onderdeel	202			bied	K-121		