




Kelder

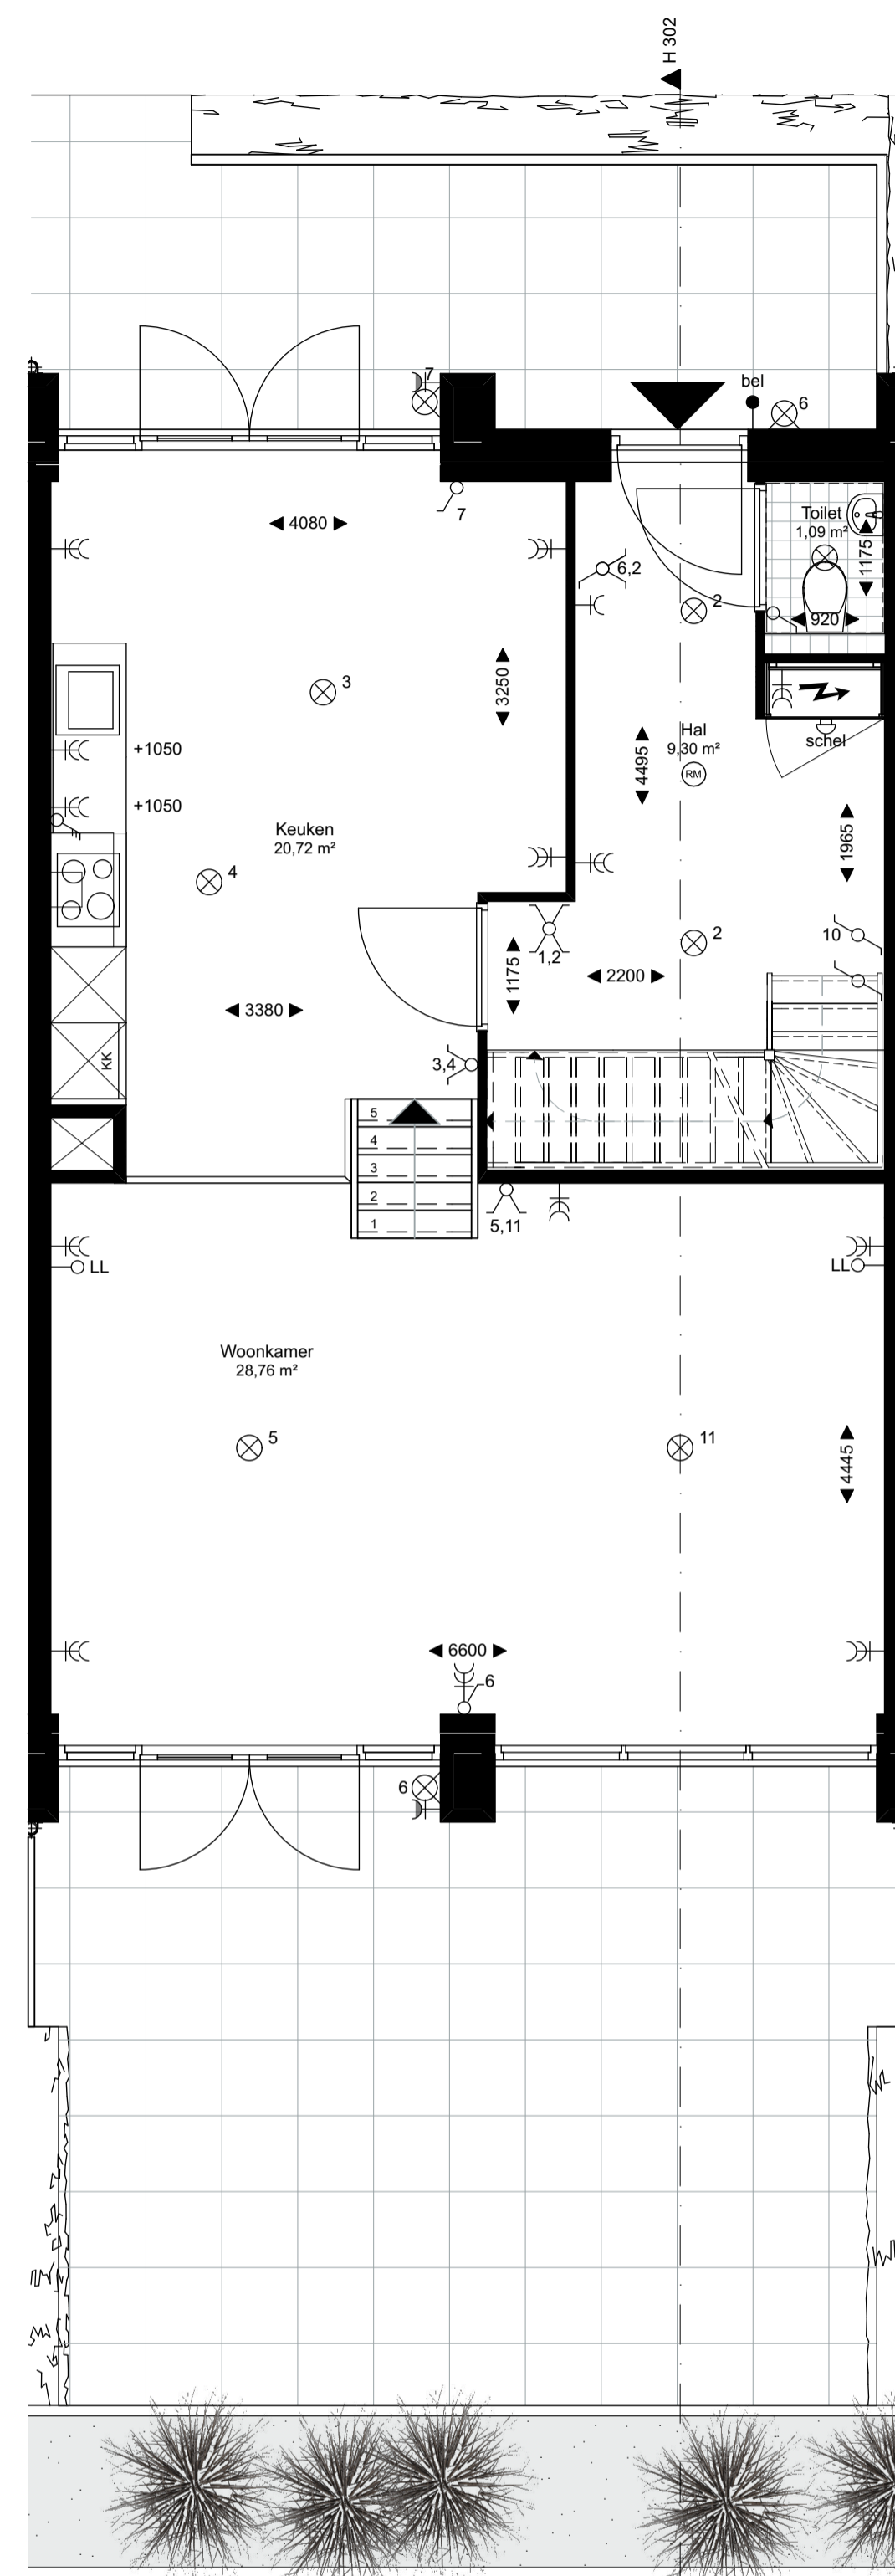

Begane grond

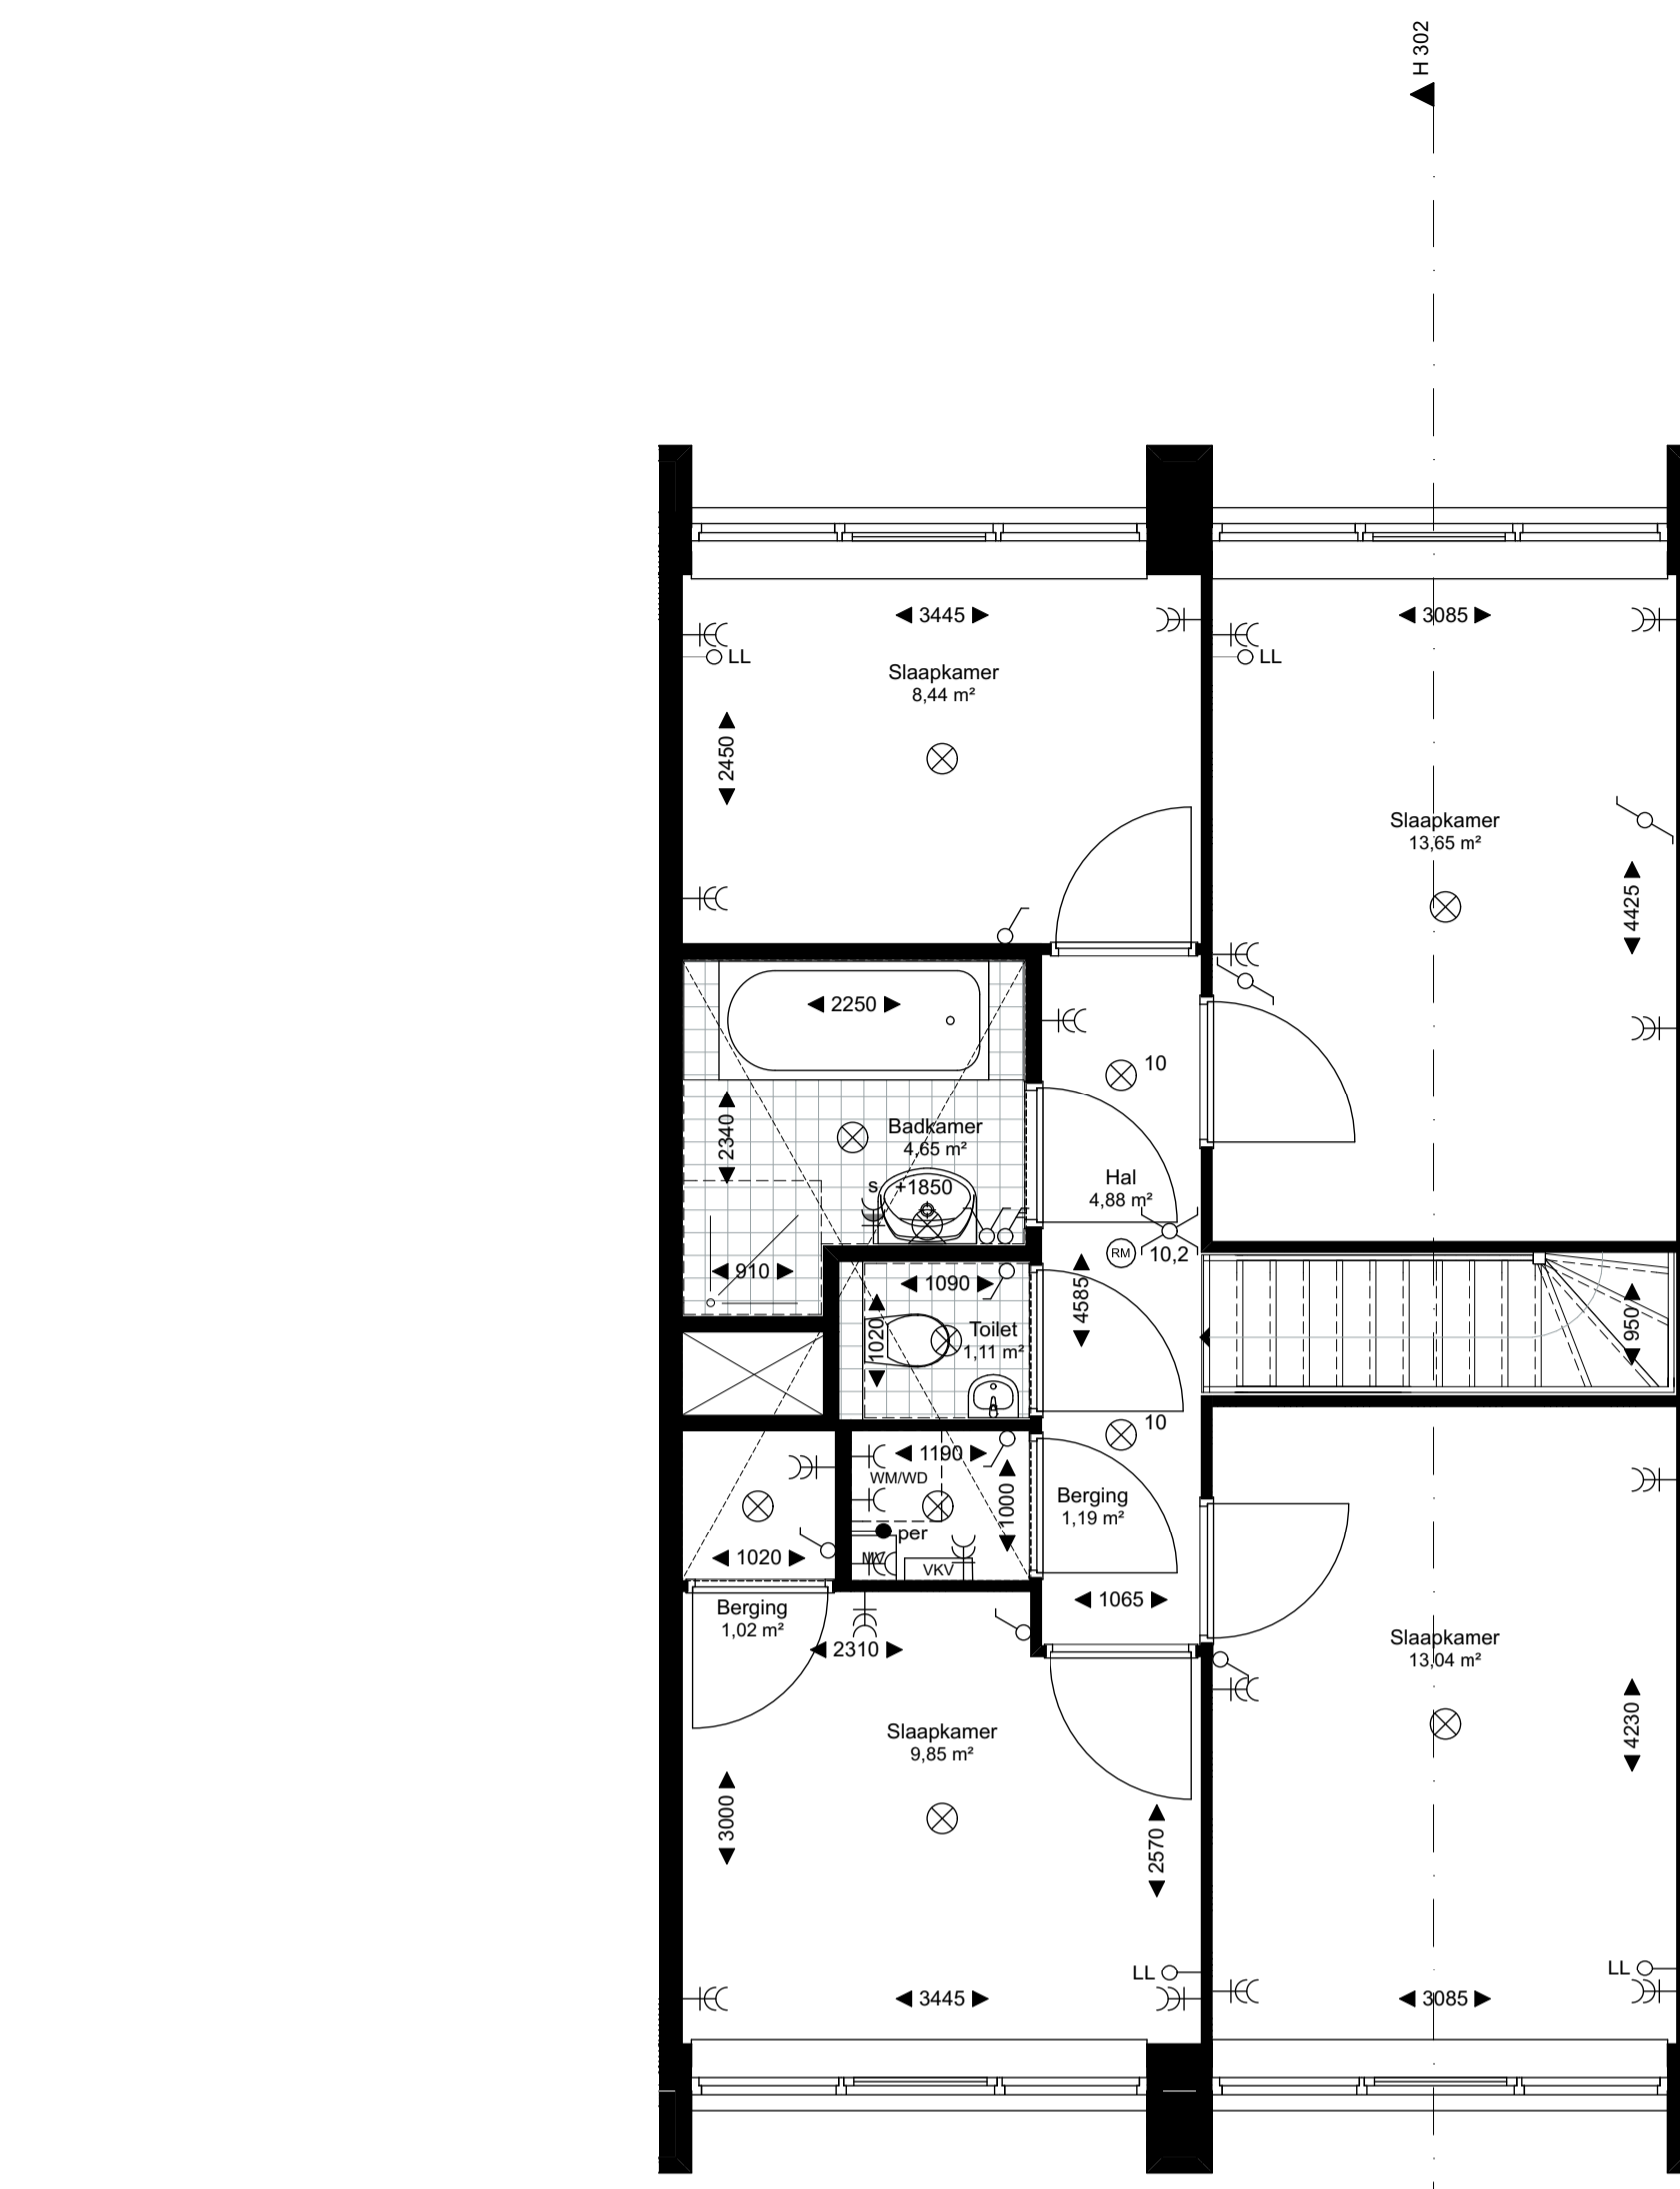

1e verdieping

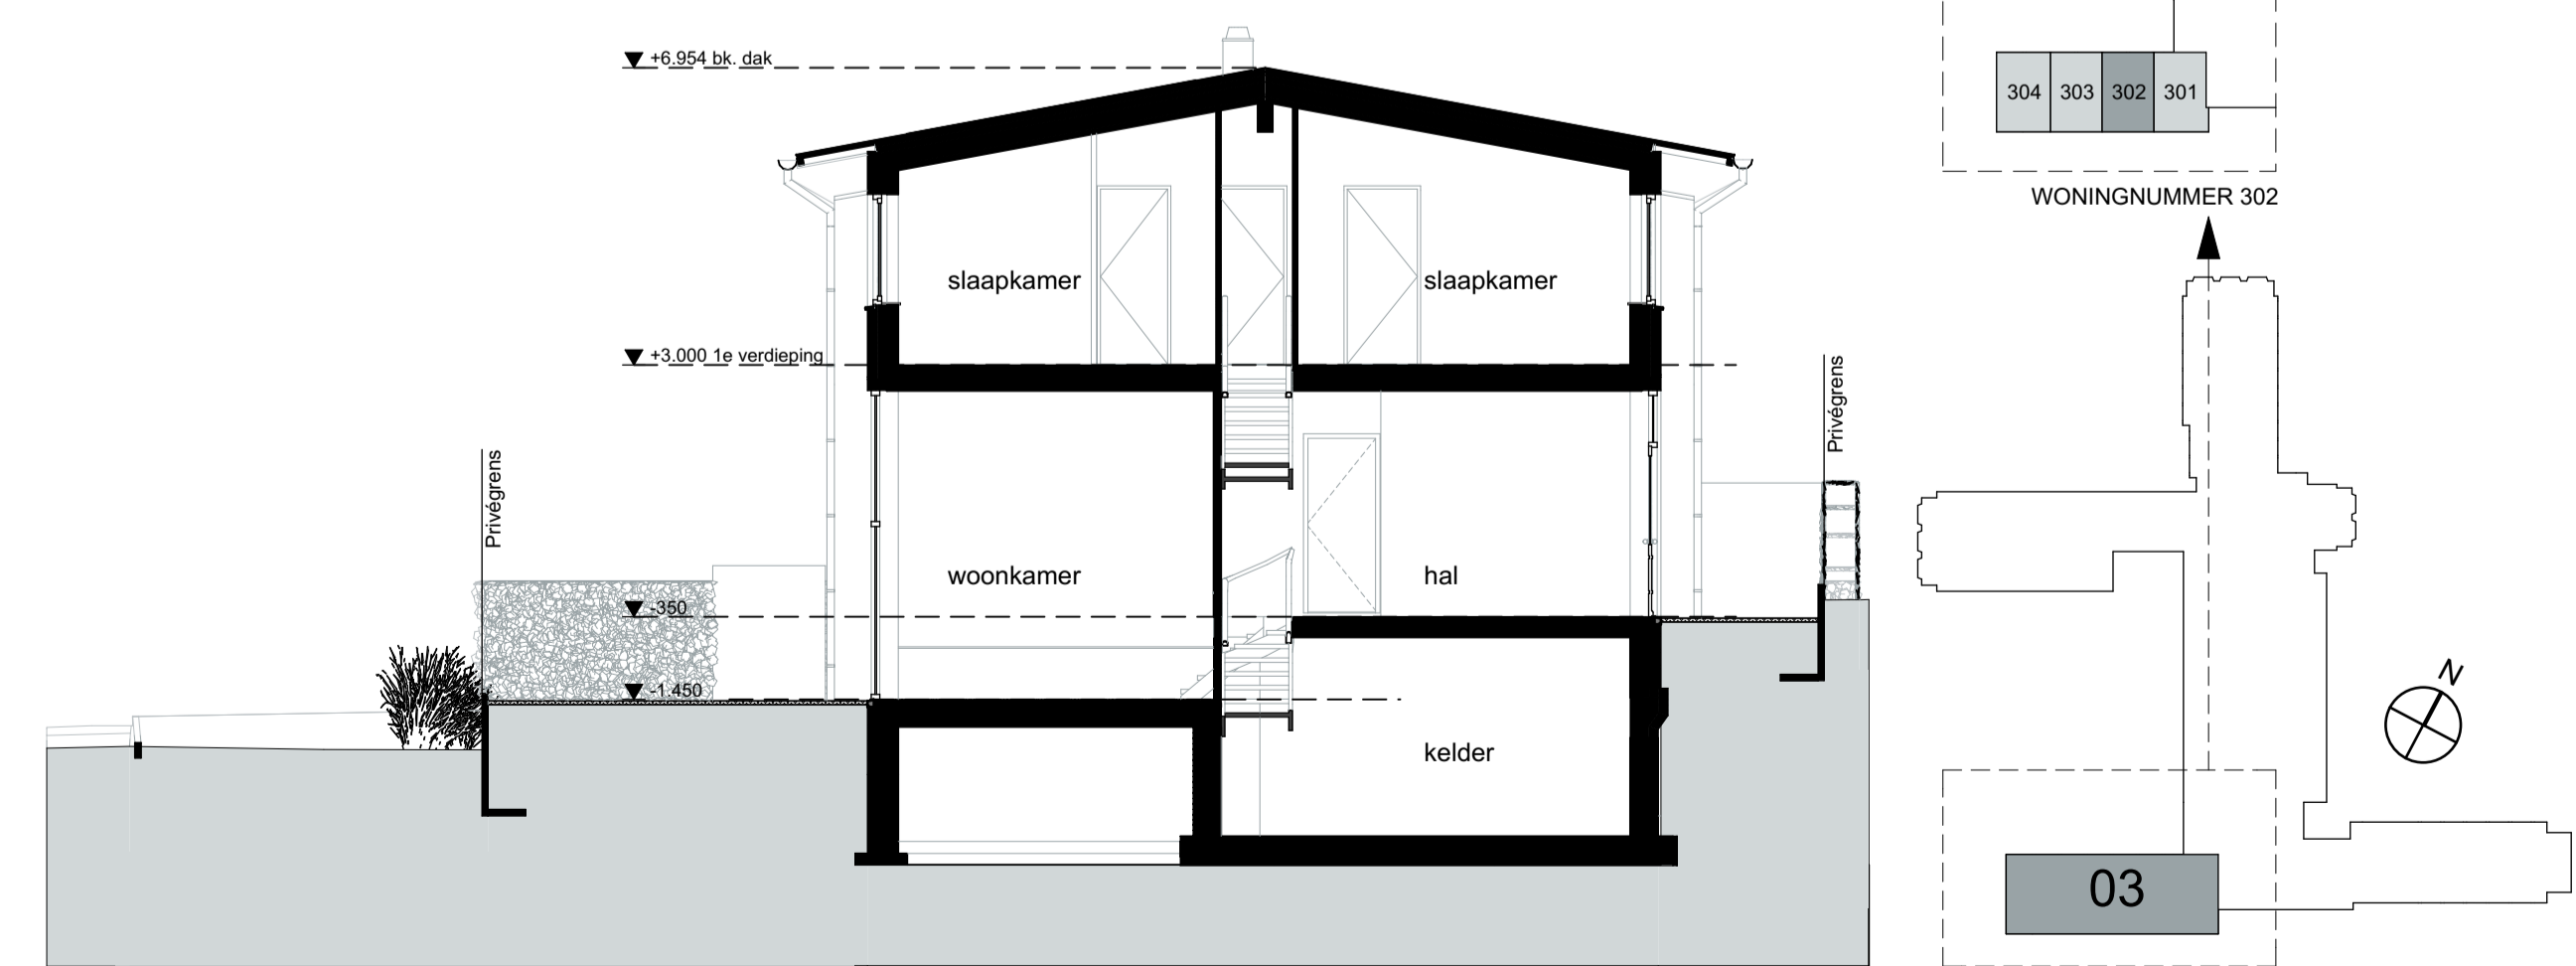

Doorsnede H302

LEGENDA NIEUW
BOUWDEEL 01

project	Kapdweg	getekend	07-09-2015	formaat	A1	gewijzigd	10-11-2015
opdrachtig	Wooncollege VOF	schaal	1:50, 1:100	werk	14532		
onderdeel	302			blad	K-131		
		www.agnova.nl	info.amersfoort@agnova.nl			paulus borstlaai 43 3812 la amersfoort	