




Kelder

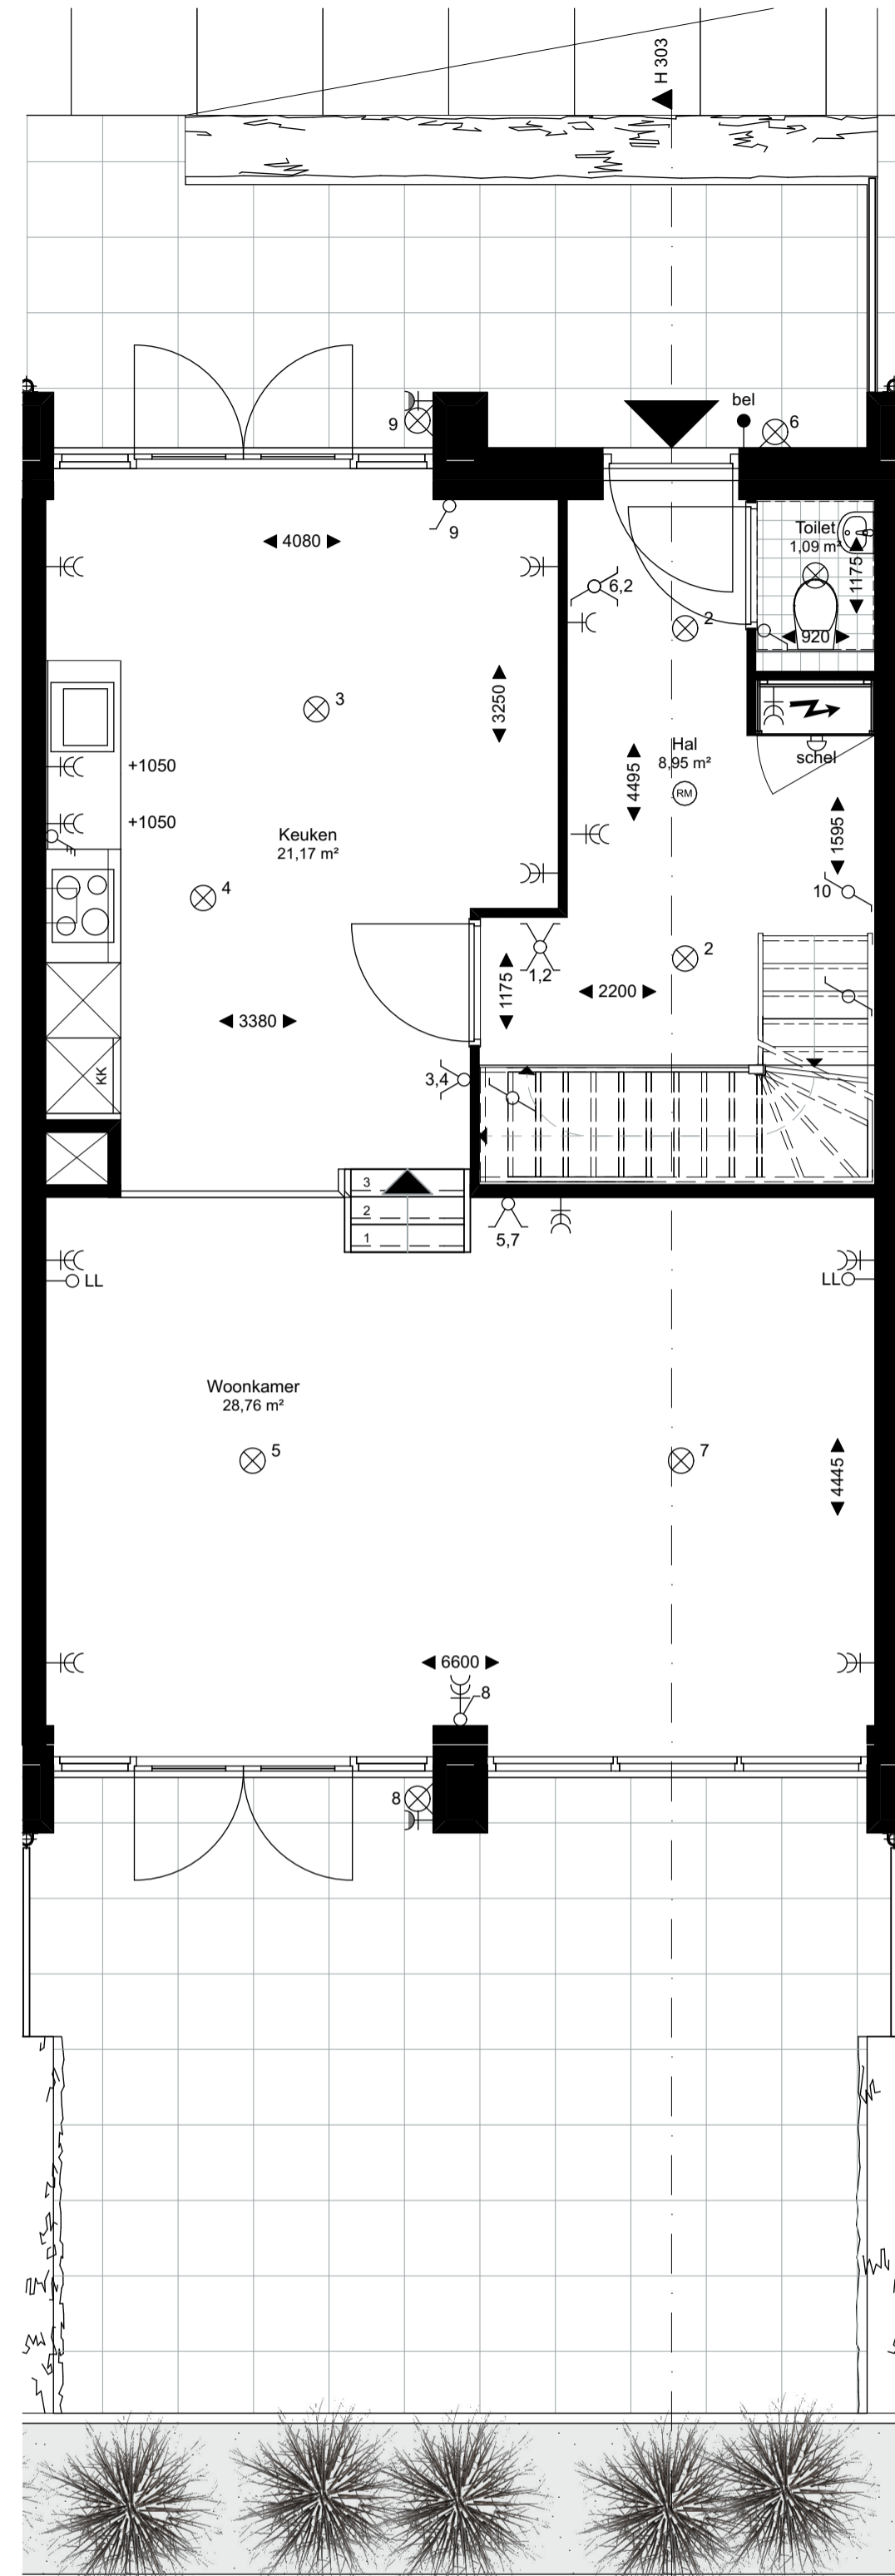

Begane grond

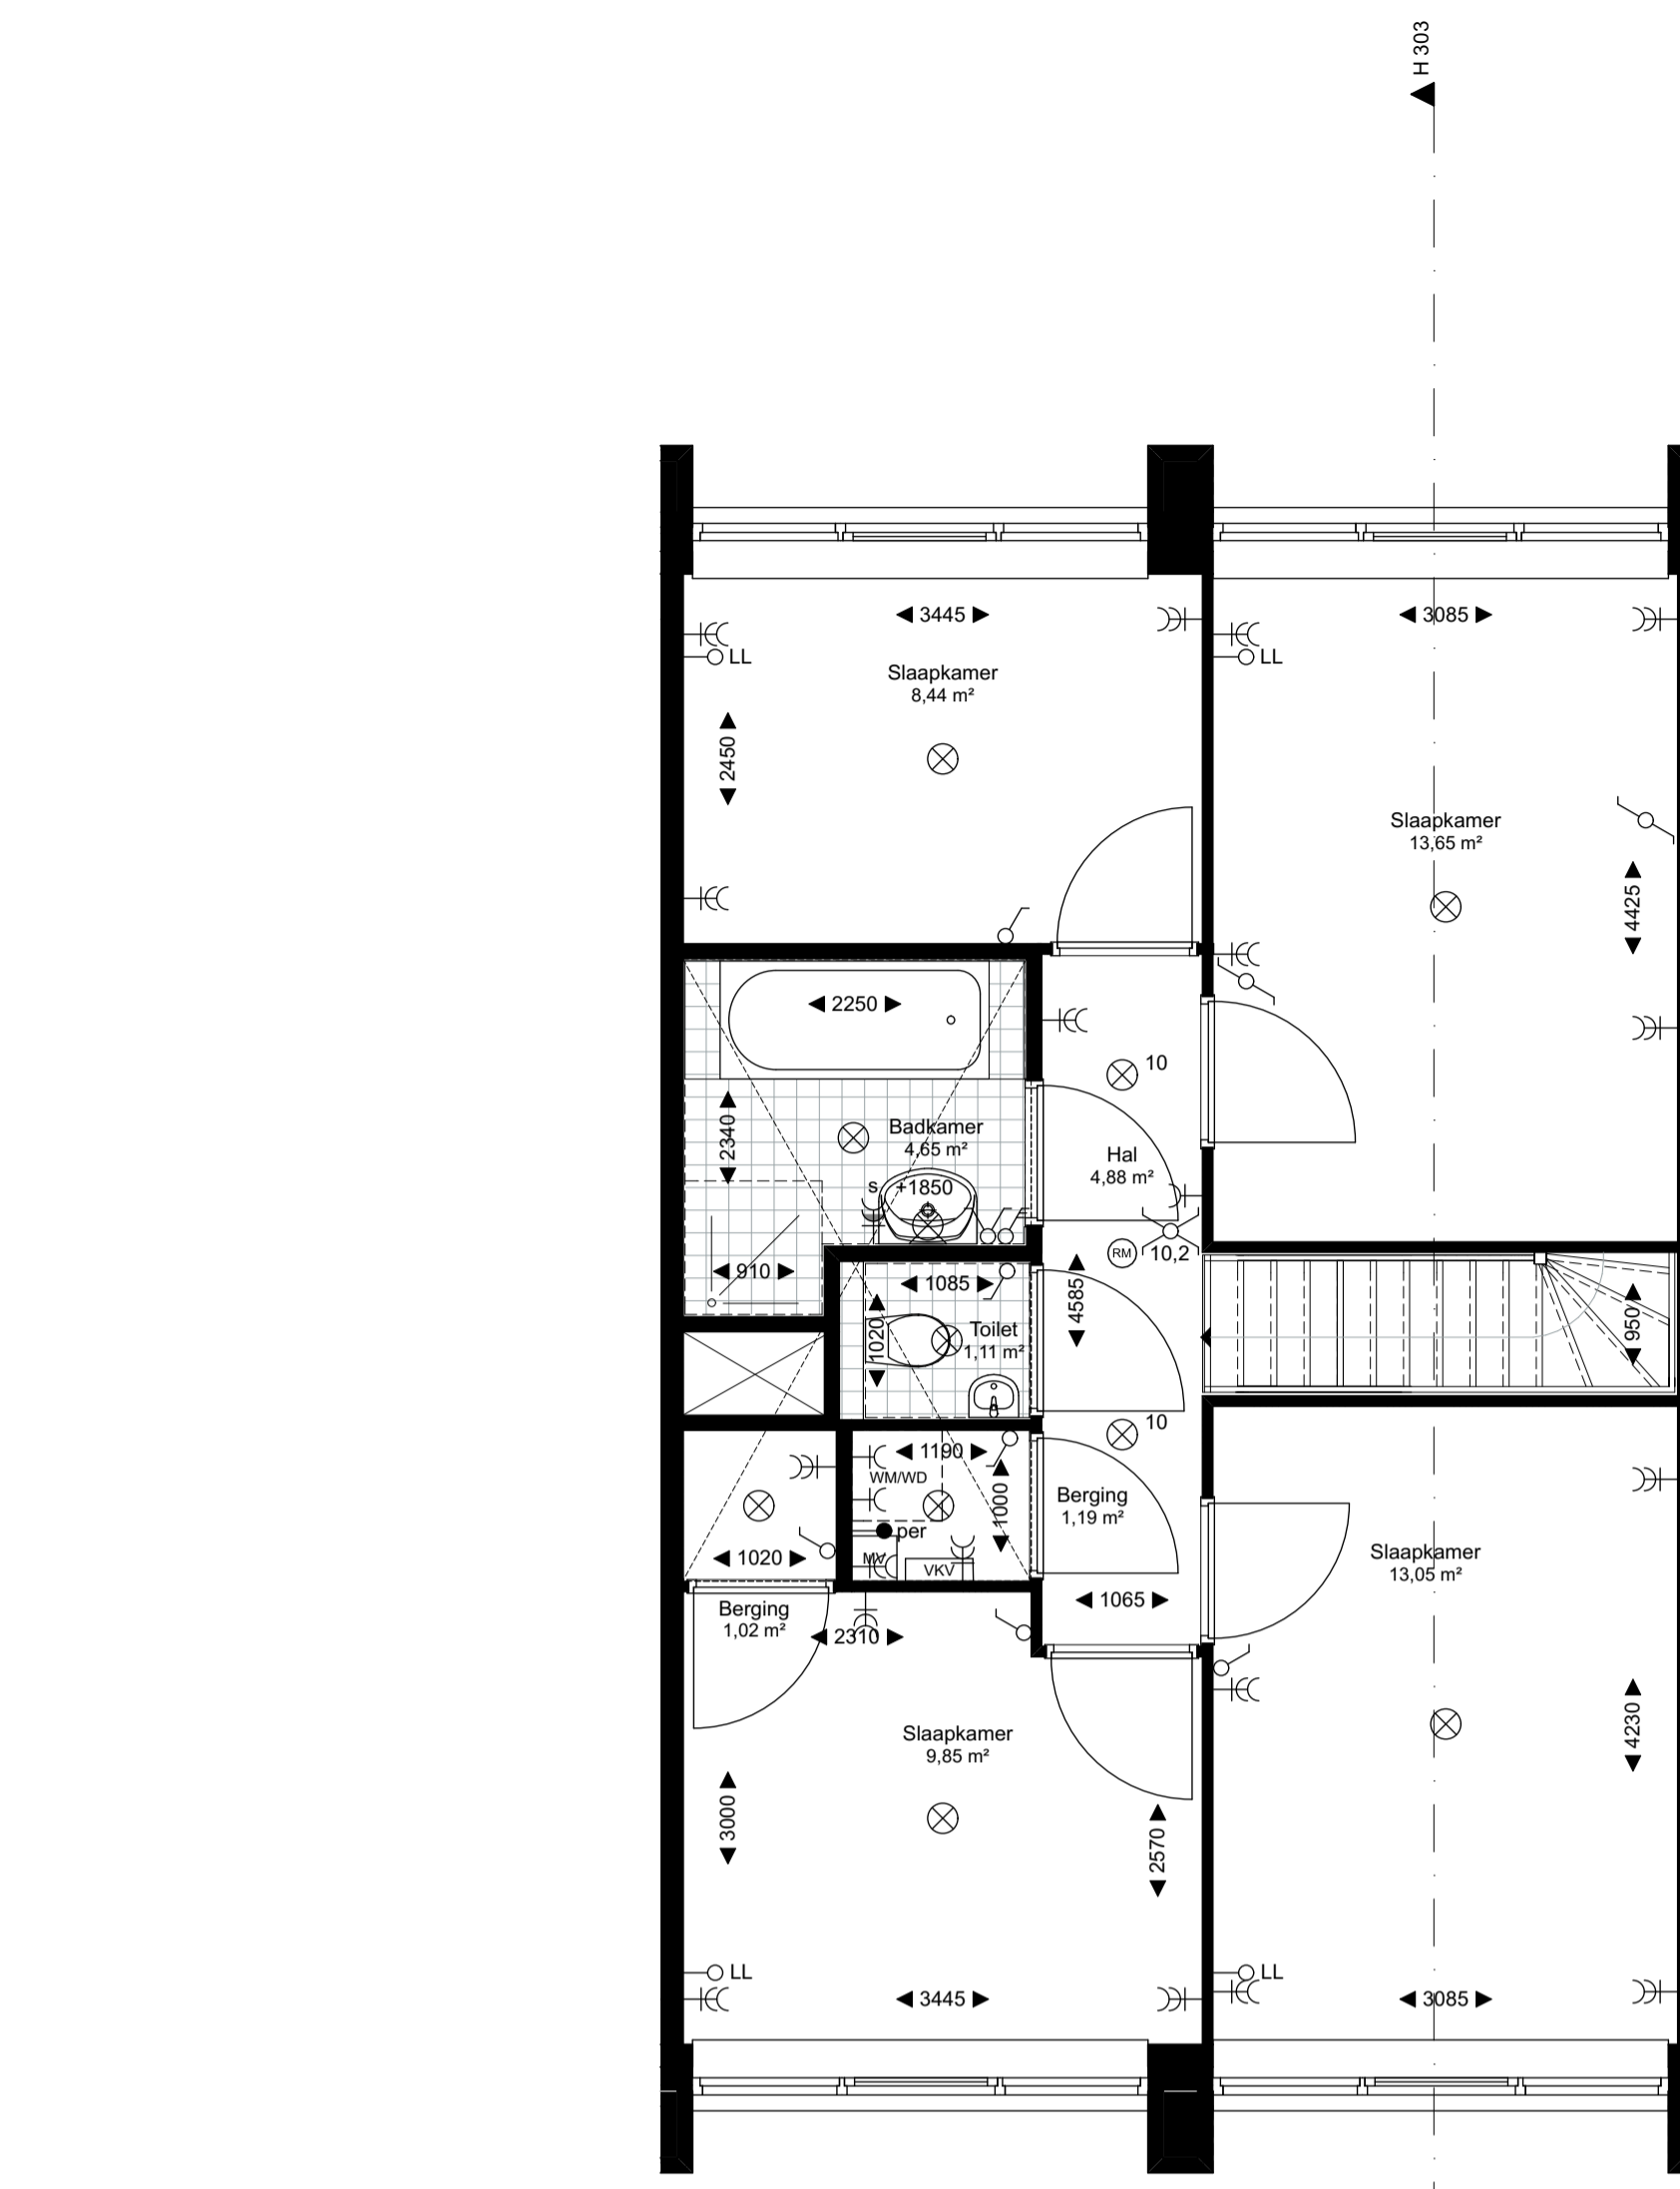

1e verdieping

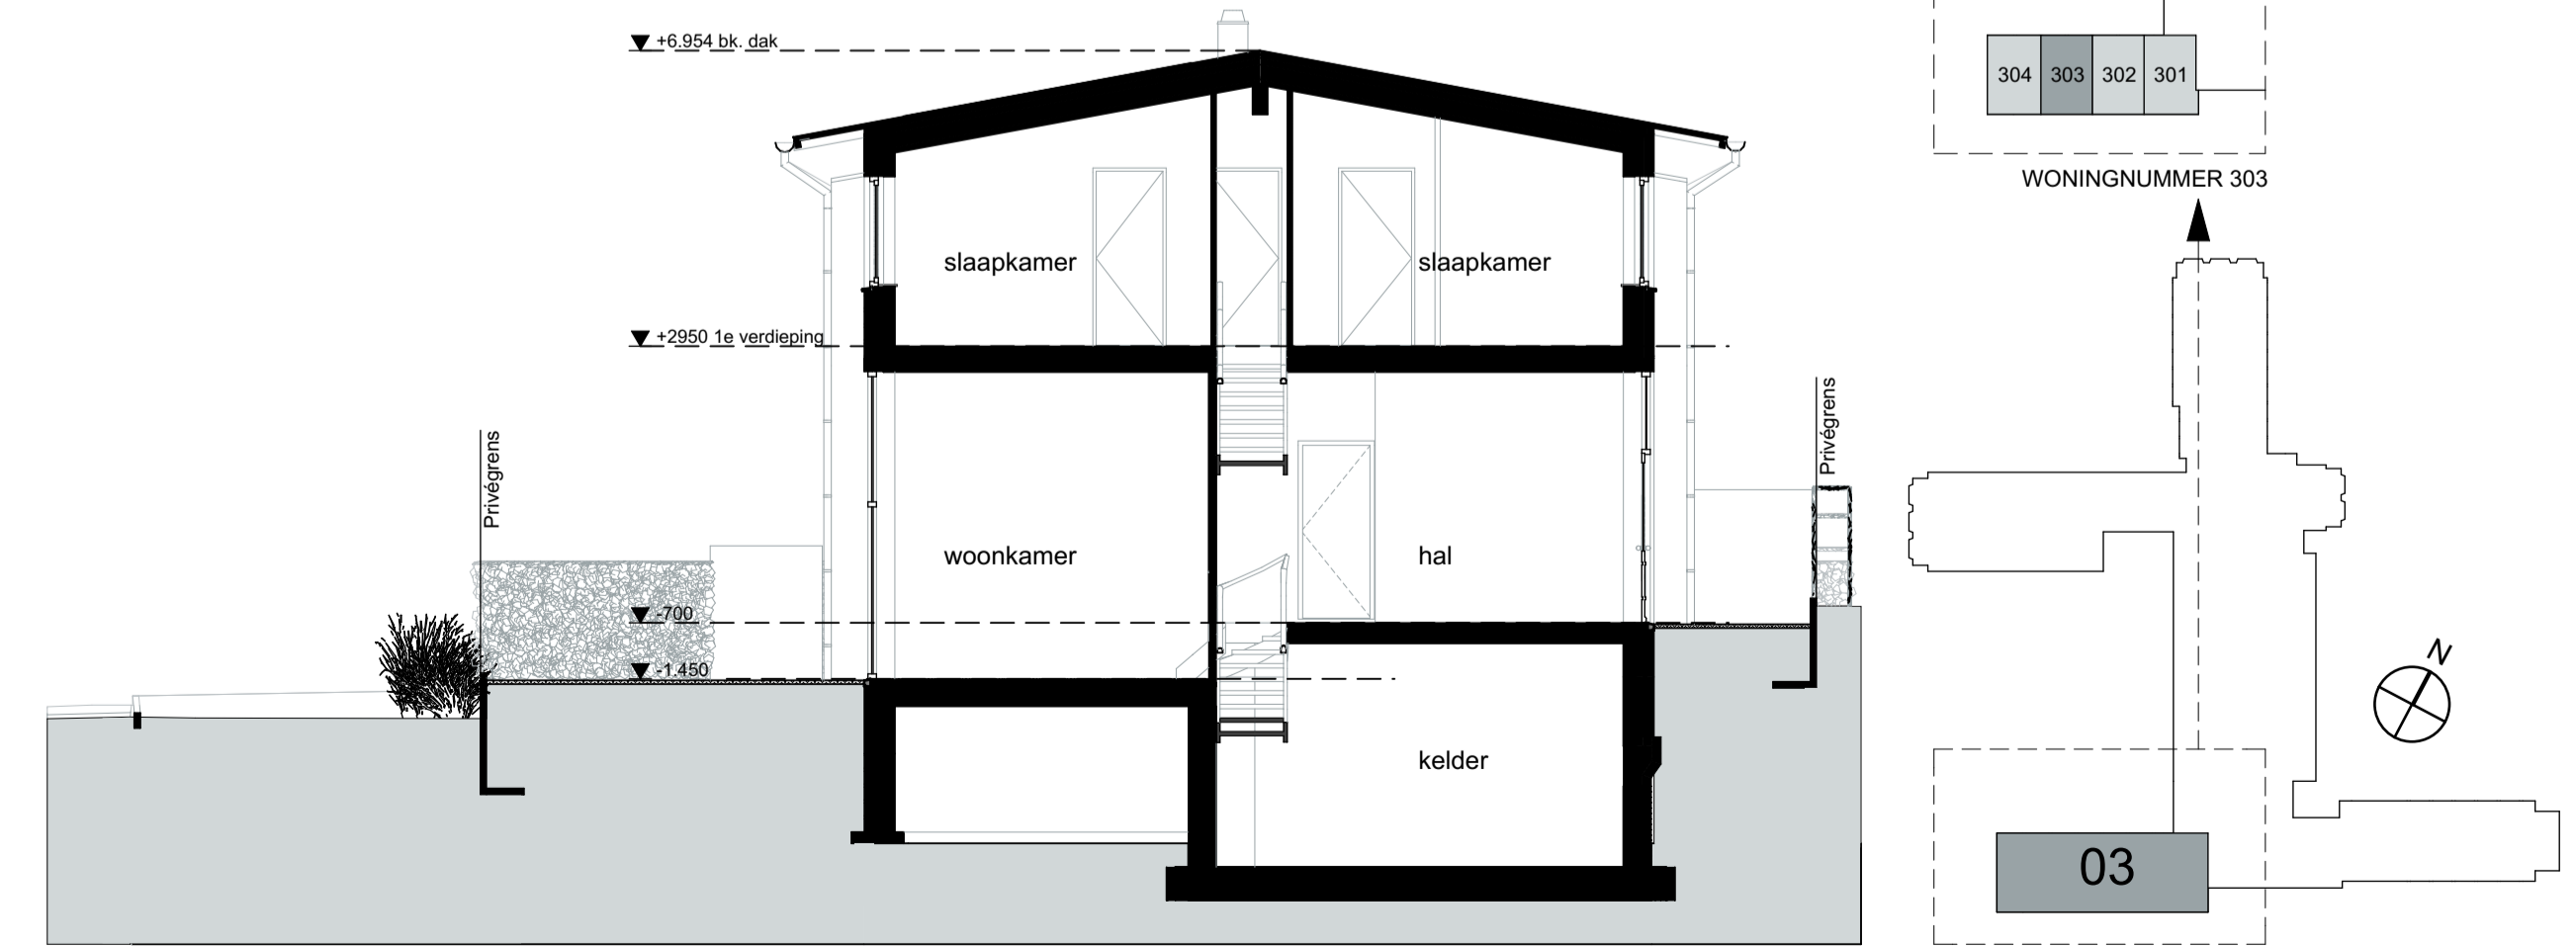

Doorsnede H303

LEGENDA NIEUW  
BOUWDEEL 03

project	Kapdweg	getekend	07-09-2015	formaat	A1	gewijzigd	10-11-2015
opdrachtig	Wooncollege VOF	schaal	1:50, 1:100	werk	14532		
onderdeel	303			blad	K-132		