




Kelder

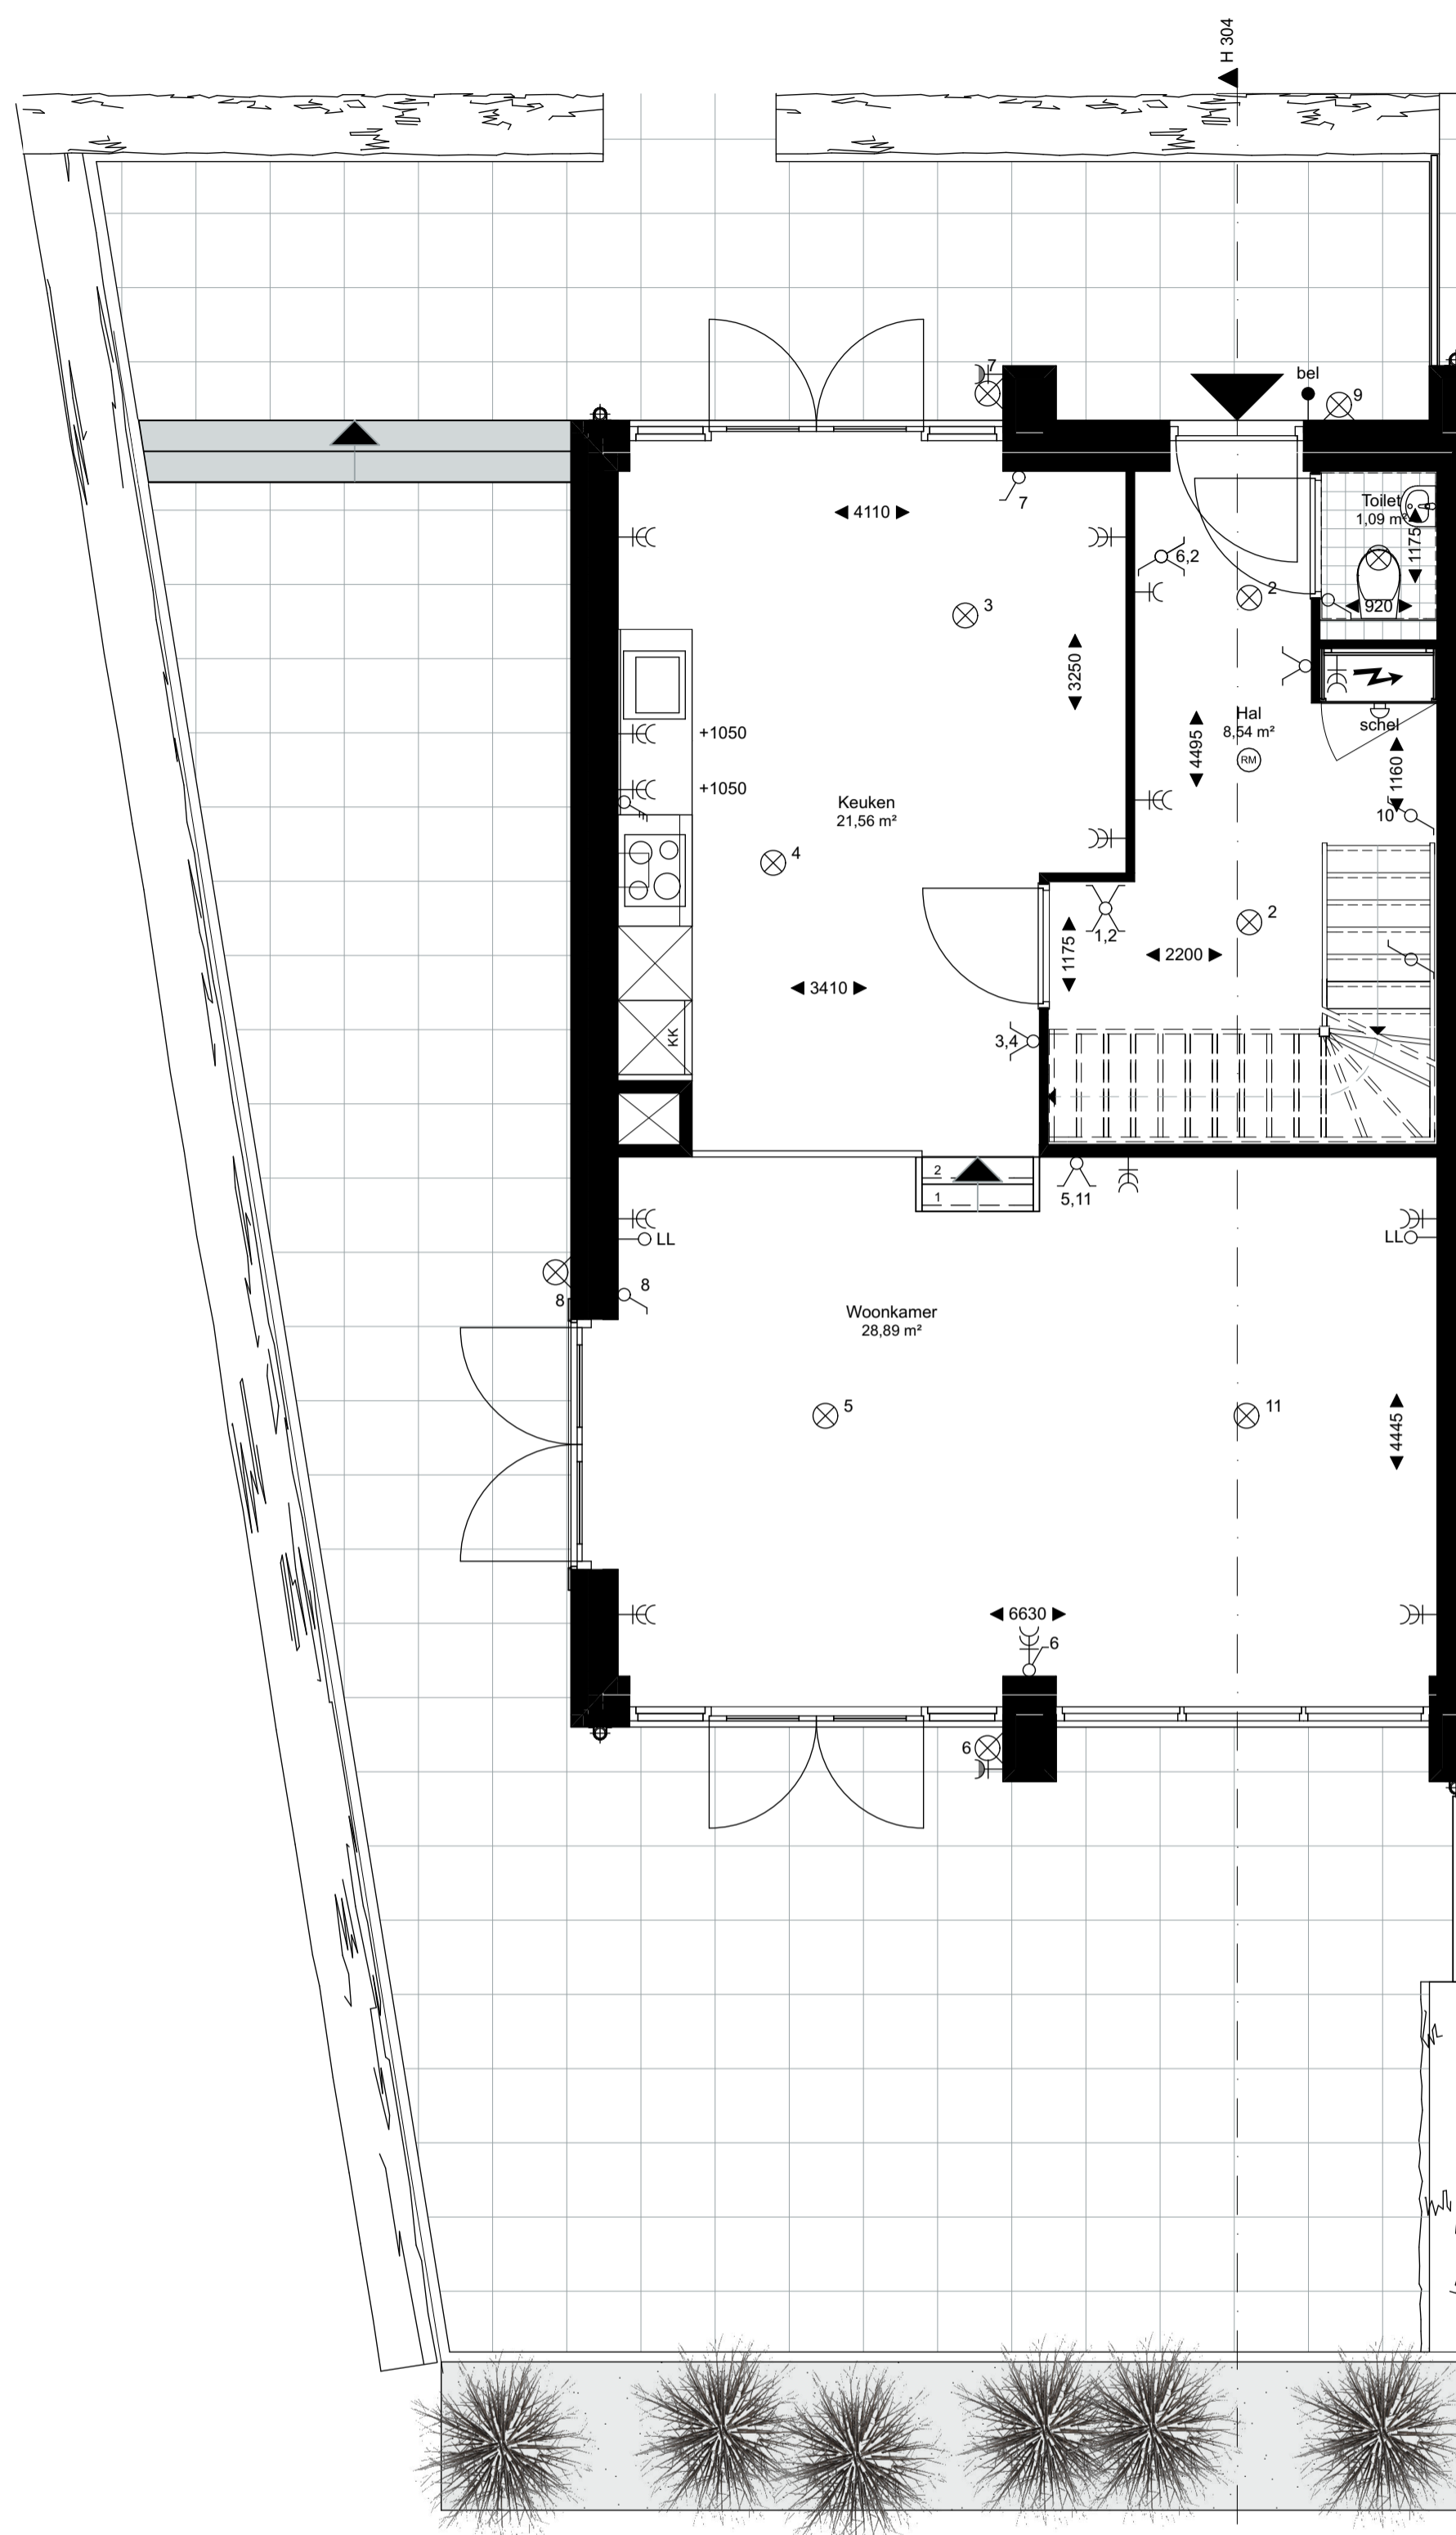

Begane grond

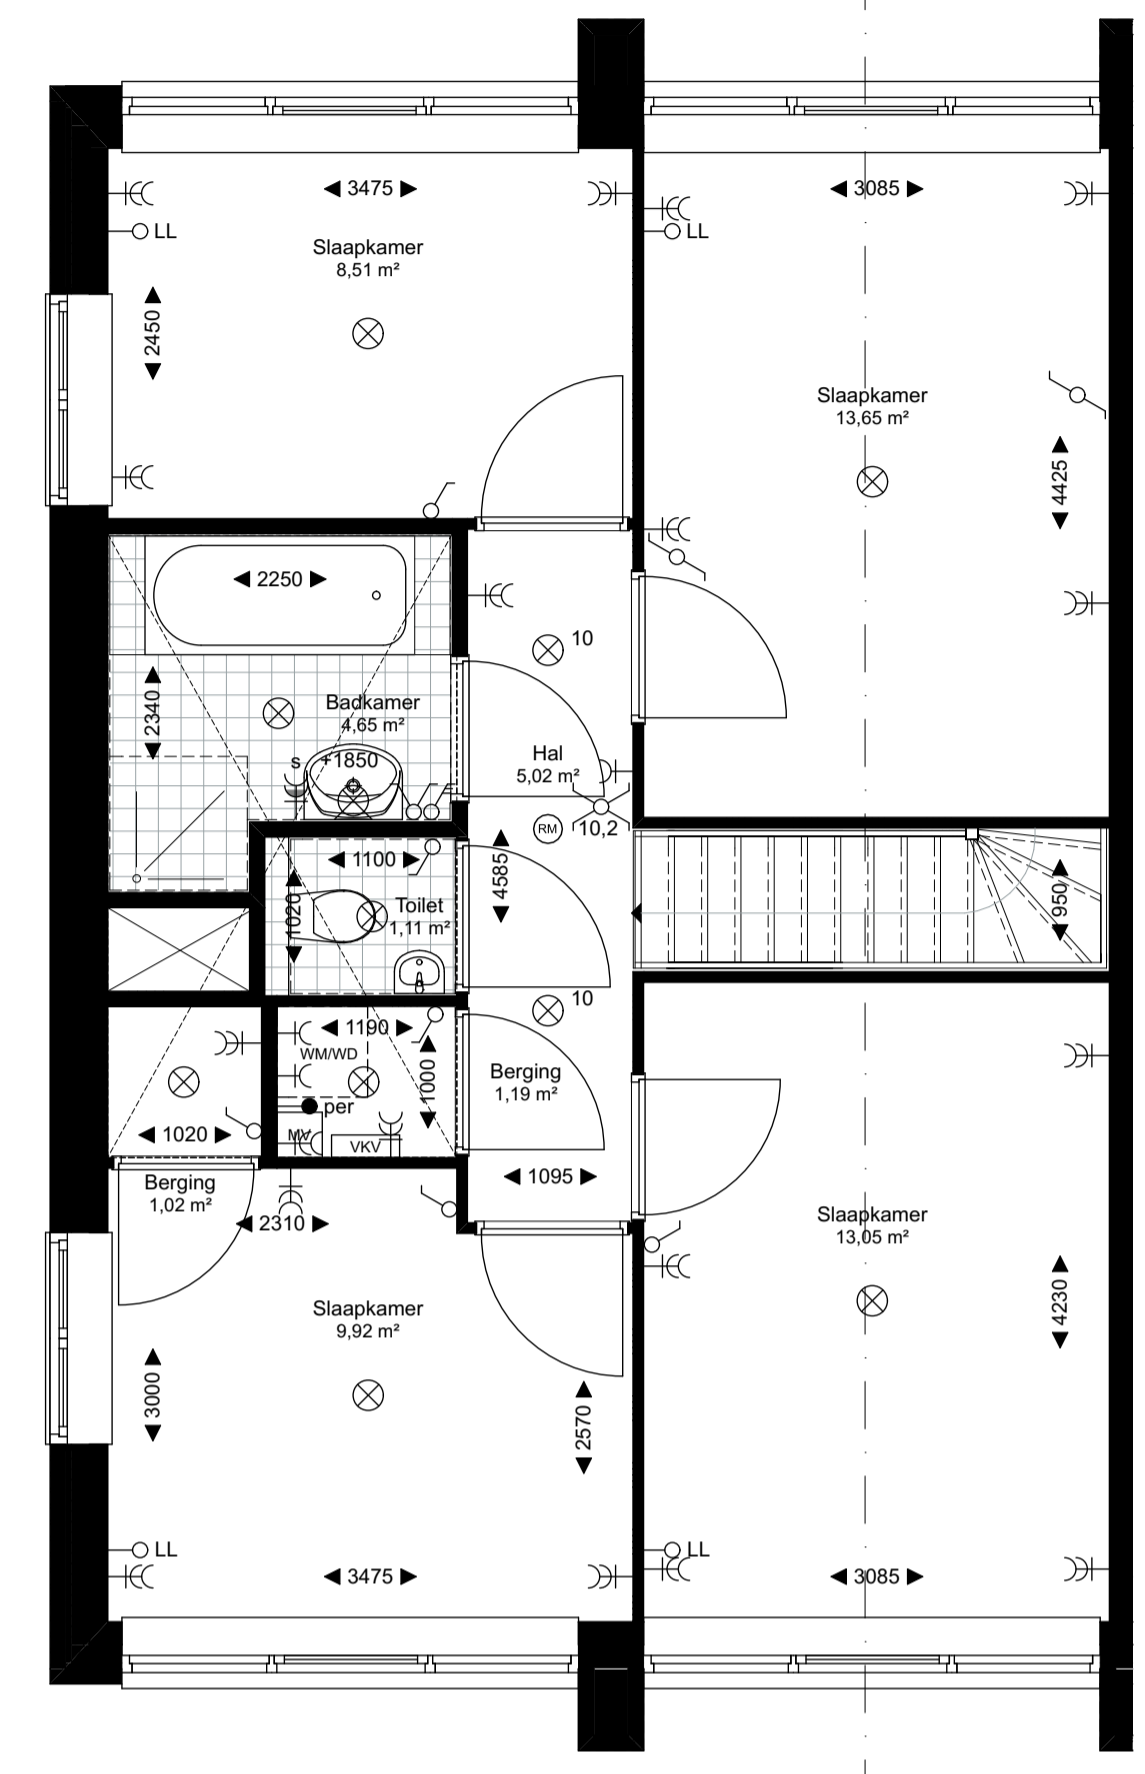

1e verdieping

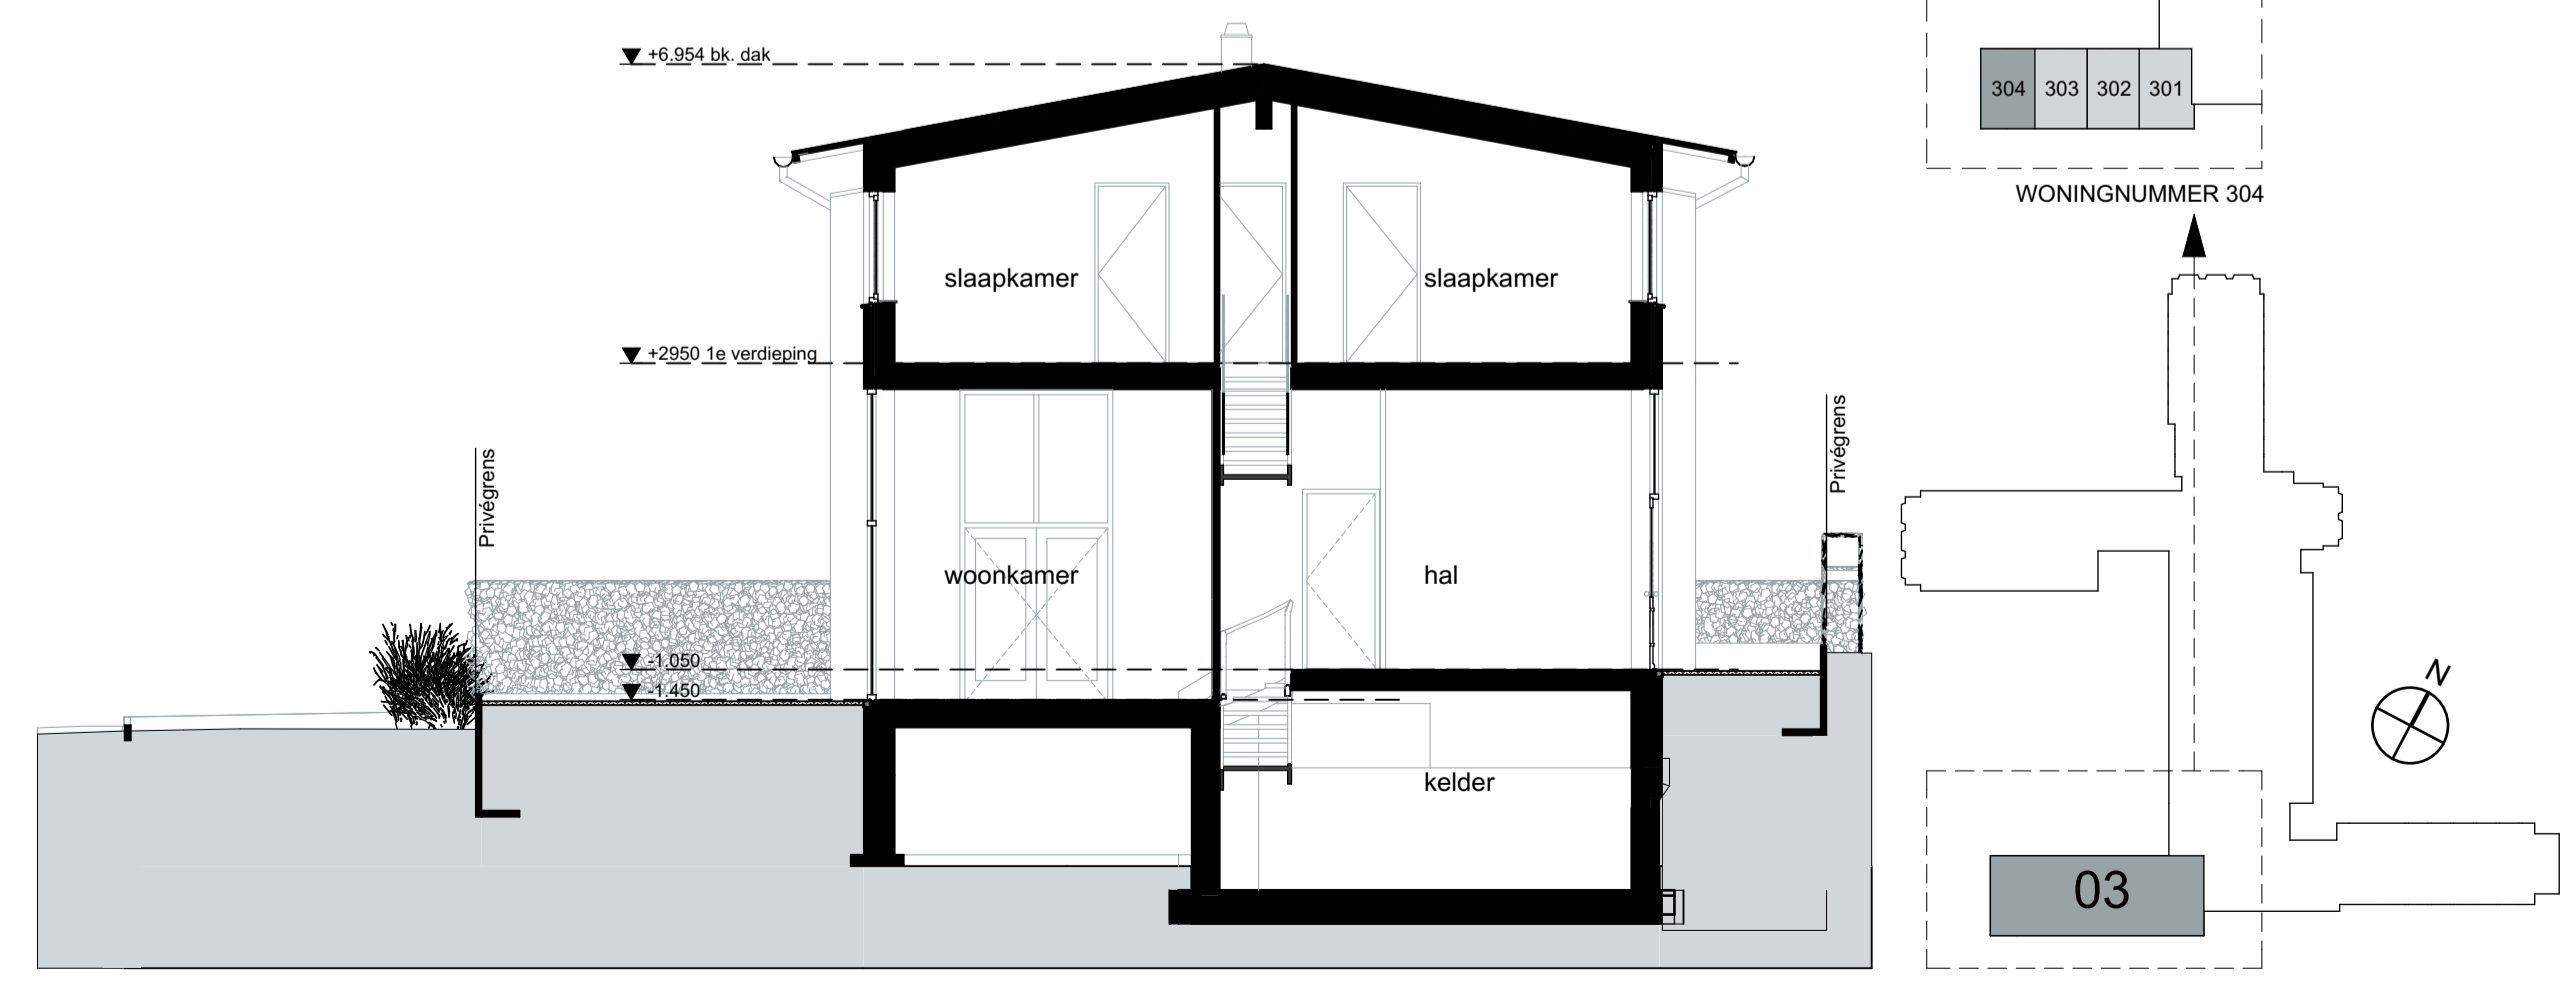

Doorsnede H304

LEGENDA NIEUW  
BOUWDEEL 03

project	Kapdweg	getekend	07-09-2015	formaat	A1	gewijzigd	10-11-2015
opdrachtig	Wooncollege VOF	schaal	1:50, 1:100	werk	14532		
onderdeel	304			bied	K-133		

[www.agnova.nl](http://www.agnova.nl)  
[info.amersfoort@agnova.nl](mailto:info.amersfoort@agnova.nl)  
 paulus borstlaai 43  
 3812 la amersfoort