



Begane grond

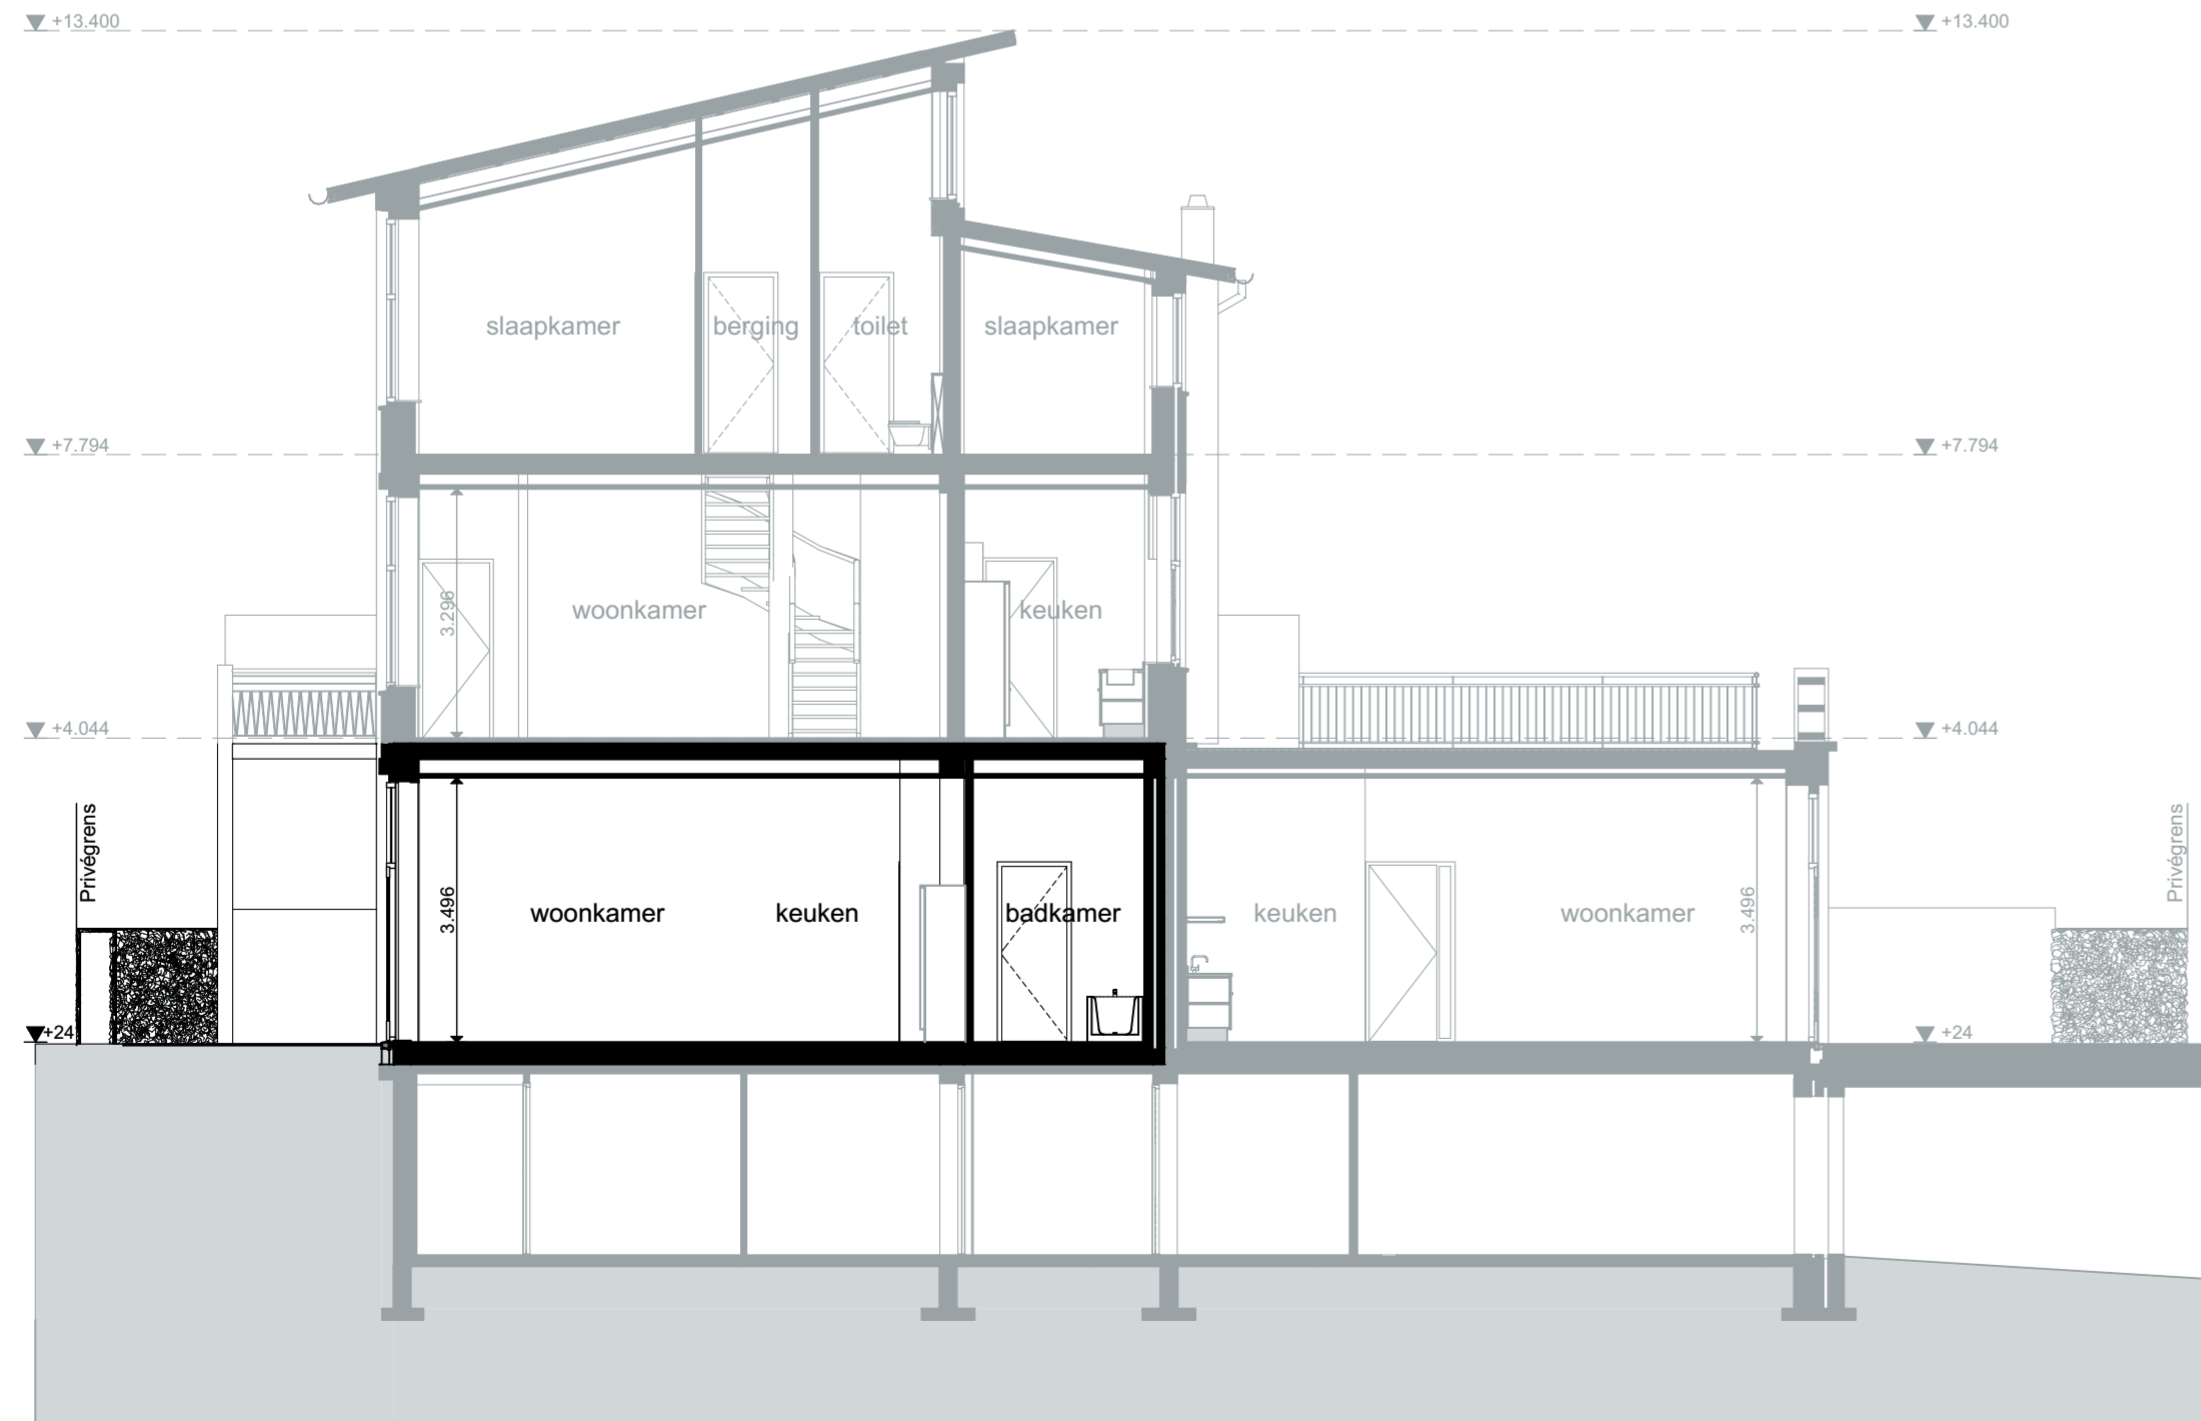

Doorsnede A402

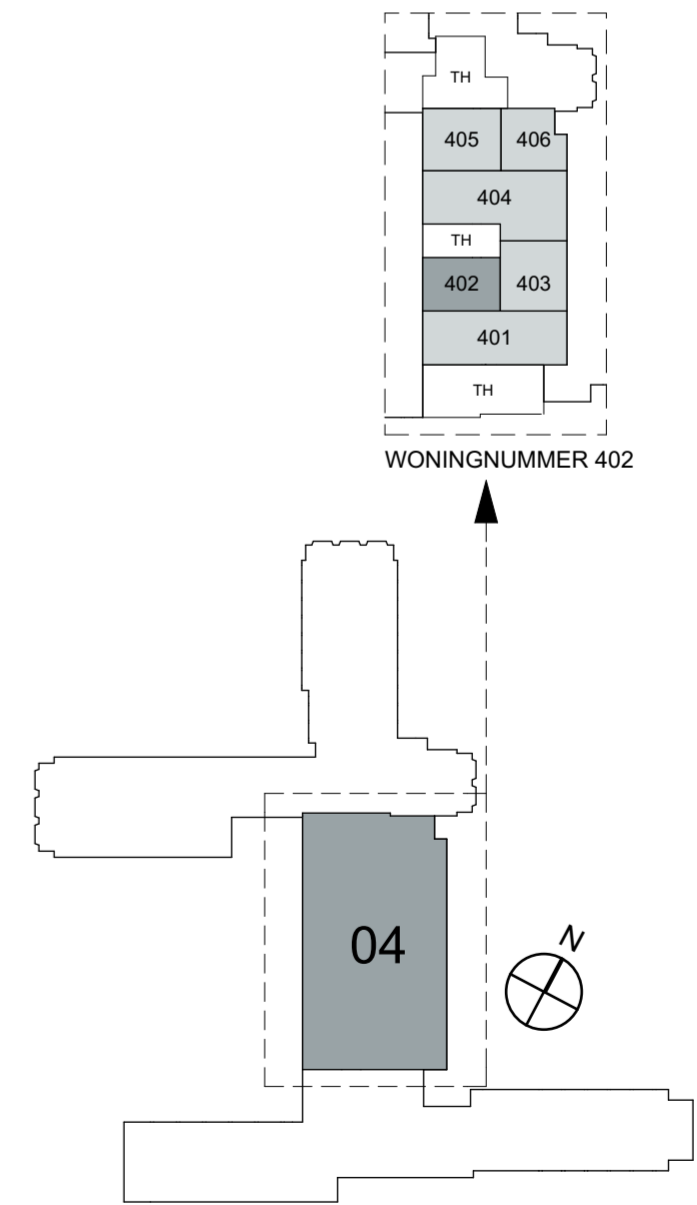

LEGENDA NIEUW BOUWDEEL 04

gewijzigd 10-11-2015

formaat A2

getekend 07-09-2015

project Kapelweg

werk 14532

schaal 1:50, 1:100

opdrachtig Wooncollege VOF

blad K-140

onderdeel 402

paulus borstraat 43  
3812 ta amersfoort

t+31 33 4554004

www.agnova.nl  
info.amersfoort@agnova.nl

**agnova**architecten