



Begane grond

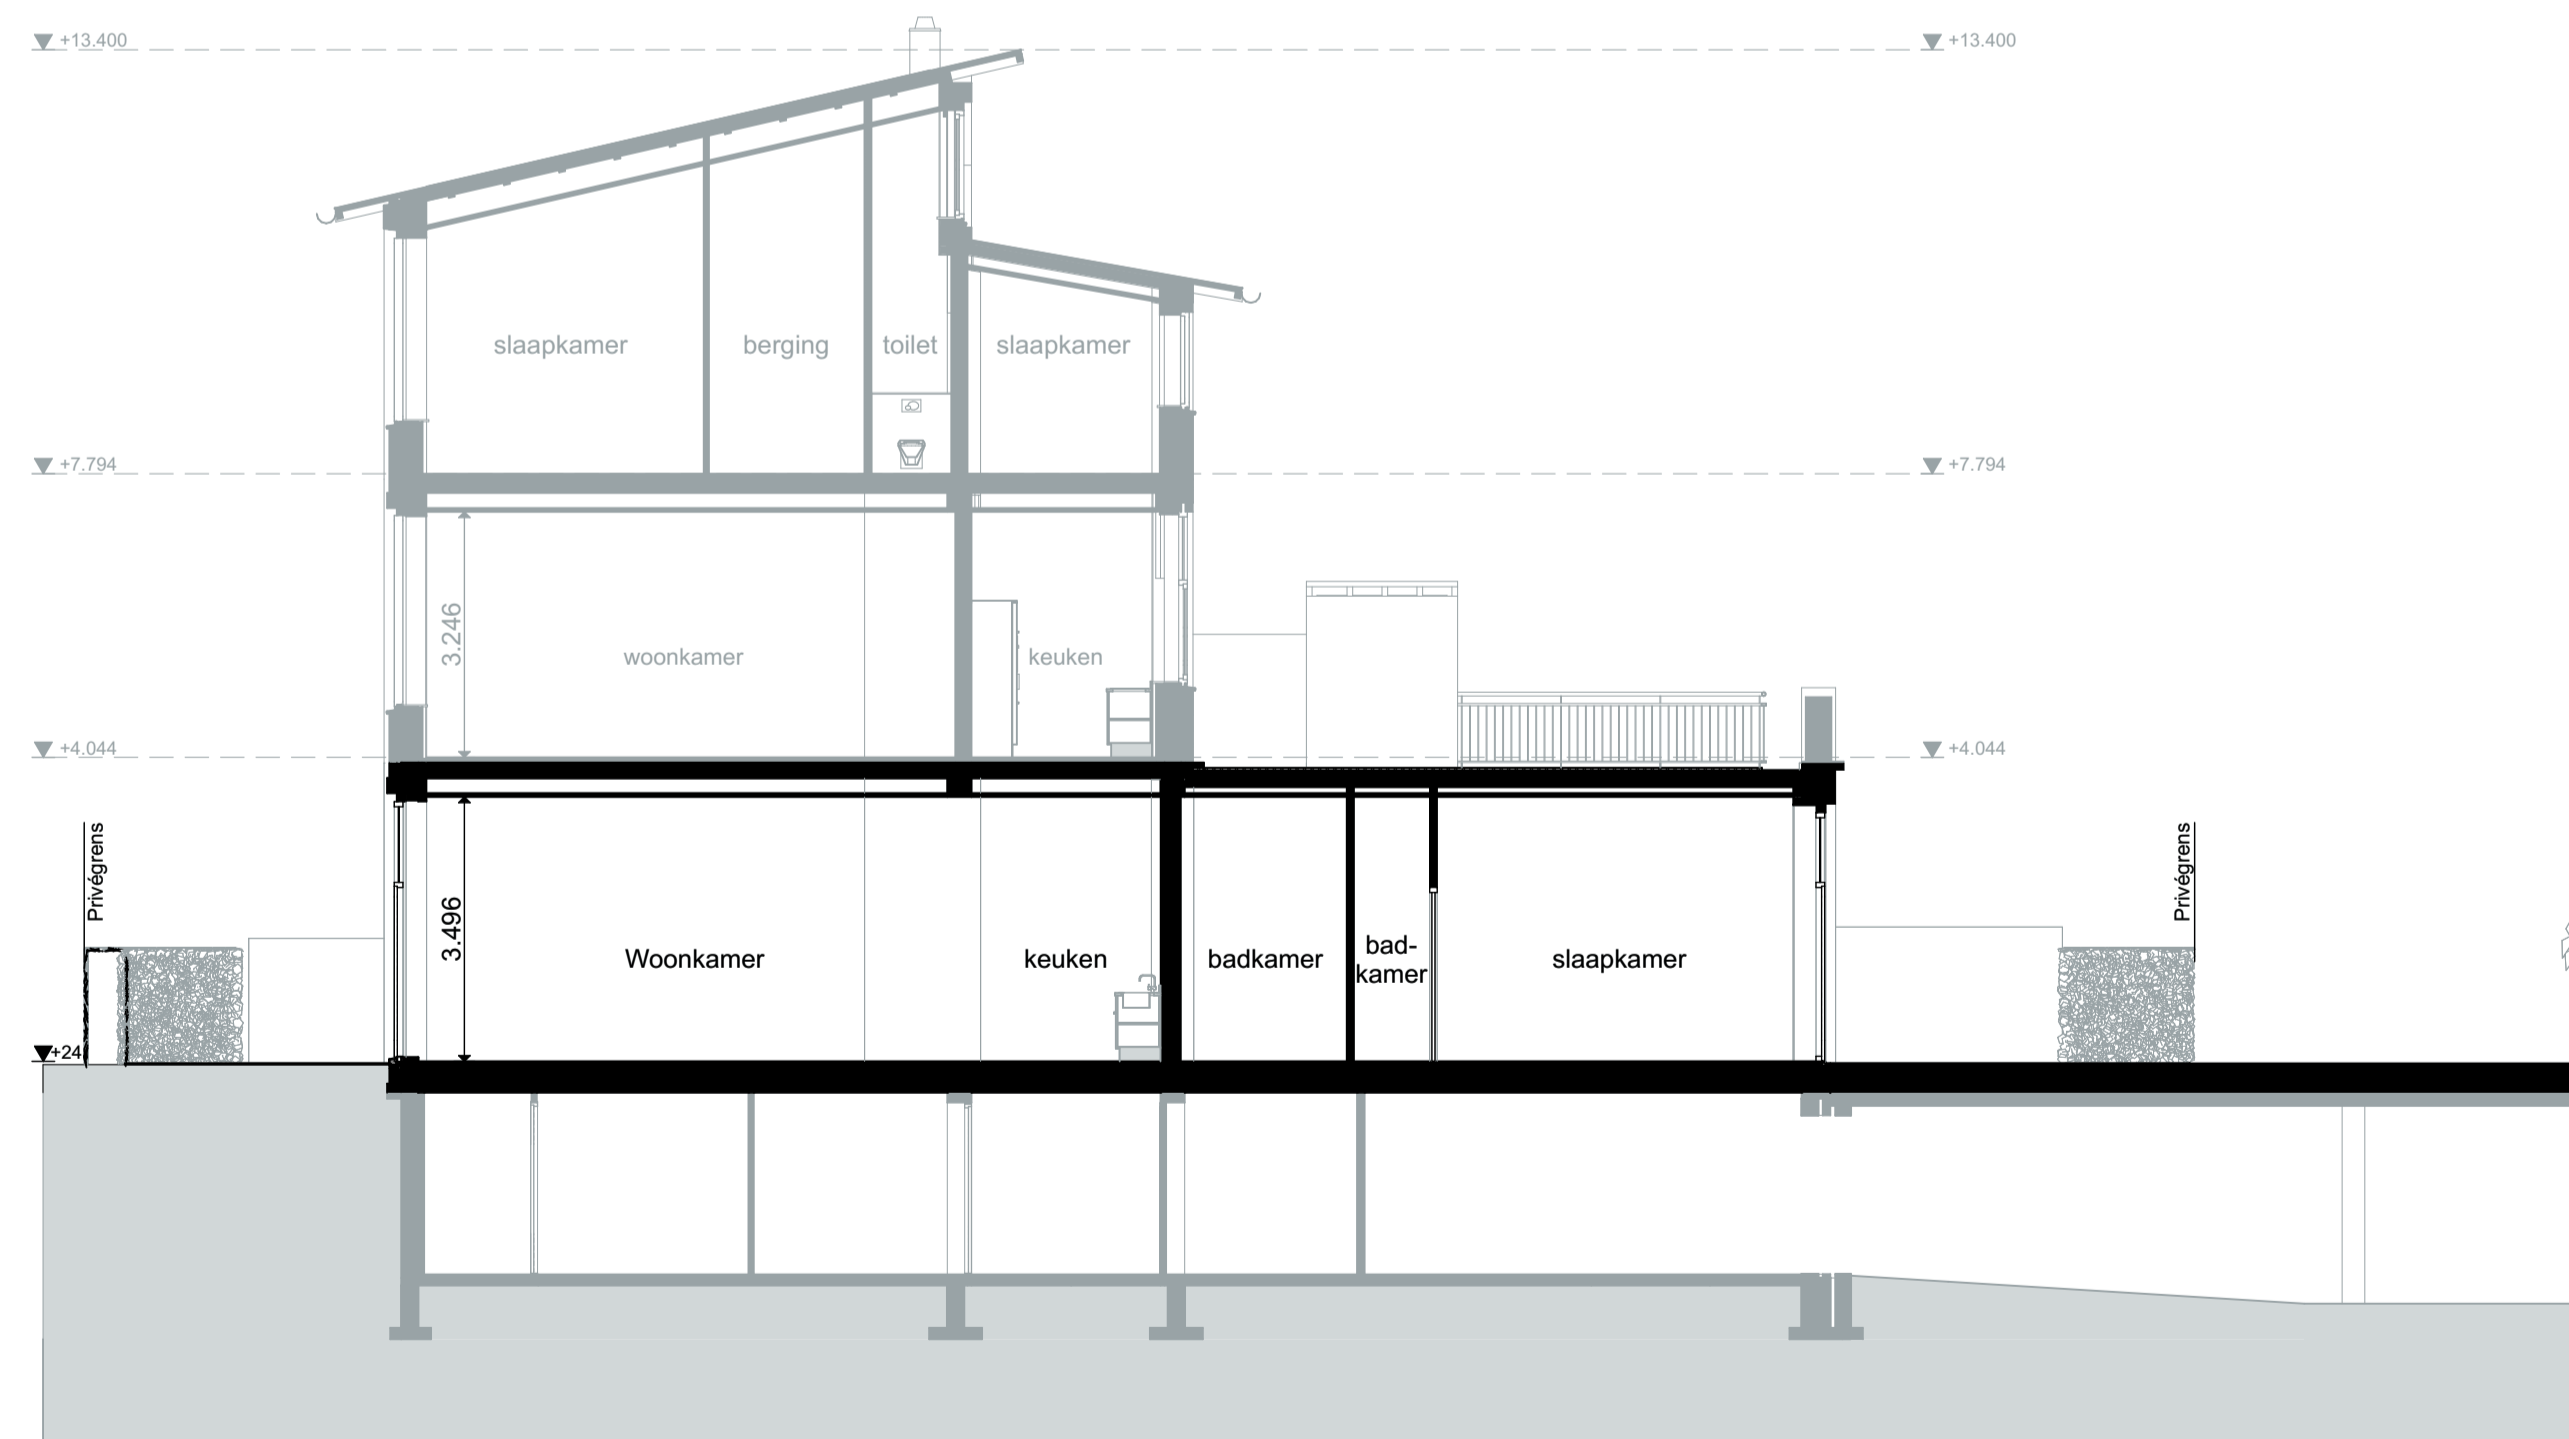

Doorsnede A404

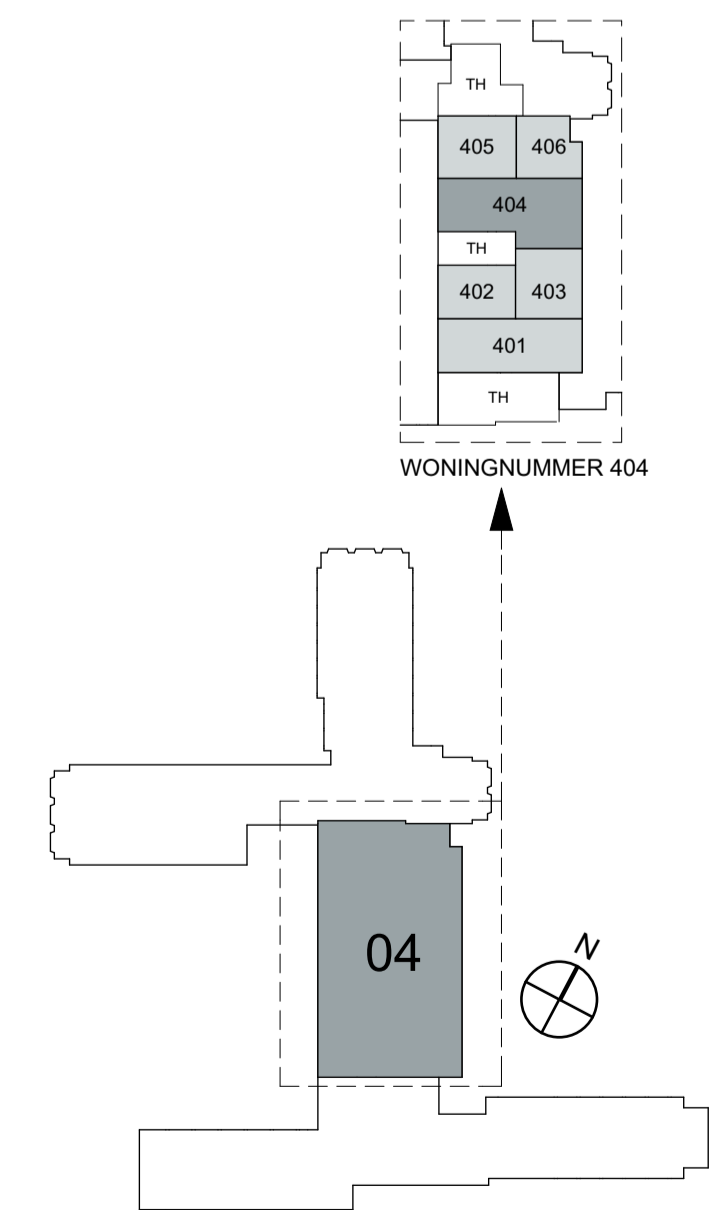

LEGENDA NIEUW BOUWDEEL 04

project	Kapdweg	getekend	07-09-2015	gewijzigd	10-11-2015
opdrachtig	Wooncollege VOF	formaat	A1	werk	14532
onderdeel	404	schaal	1:100, 1:50	blad	K-140
www.agnova.nl		info.amersfoort@agnova.nl		paulus borstmaai.43 3812 la amersfoort	