



Begane grond

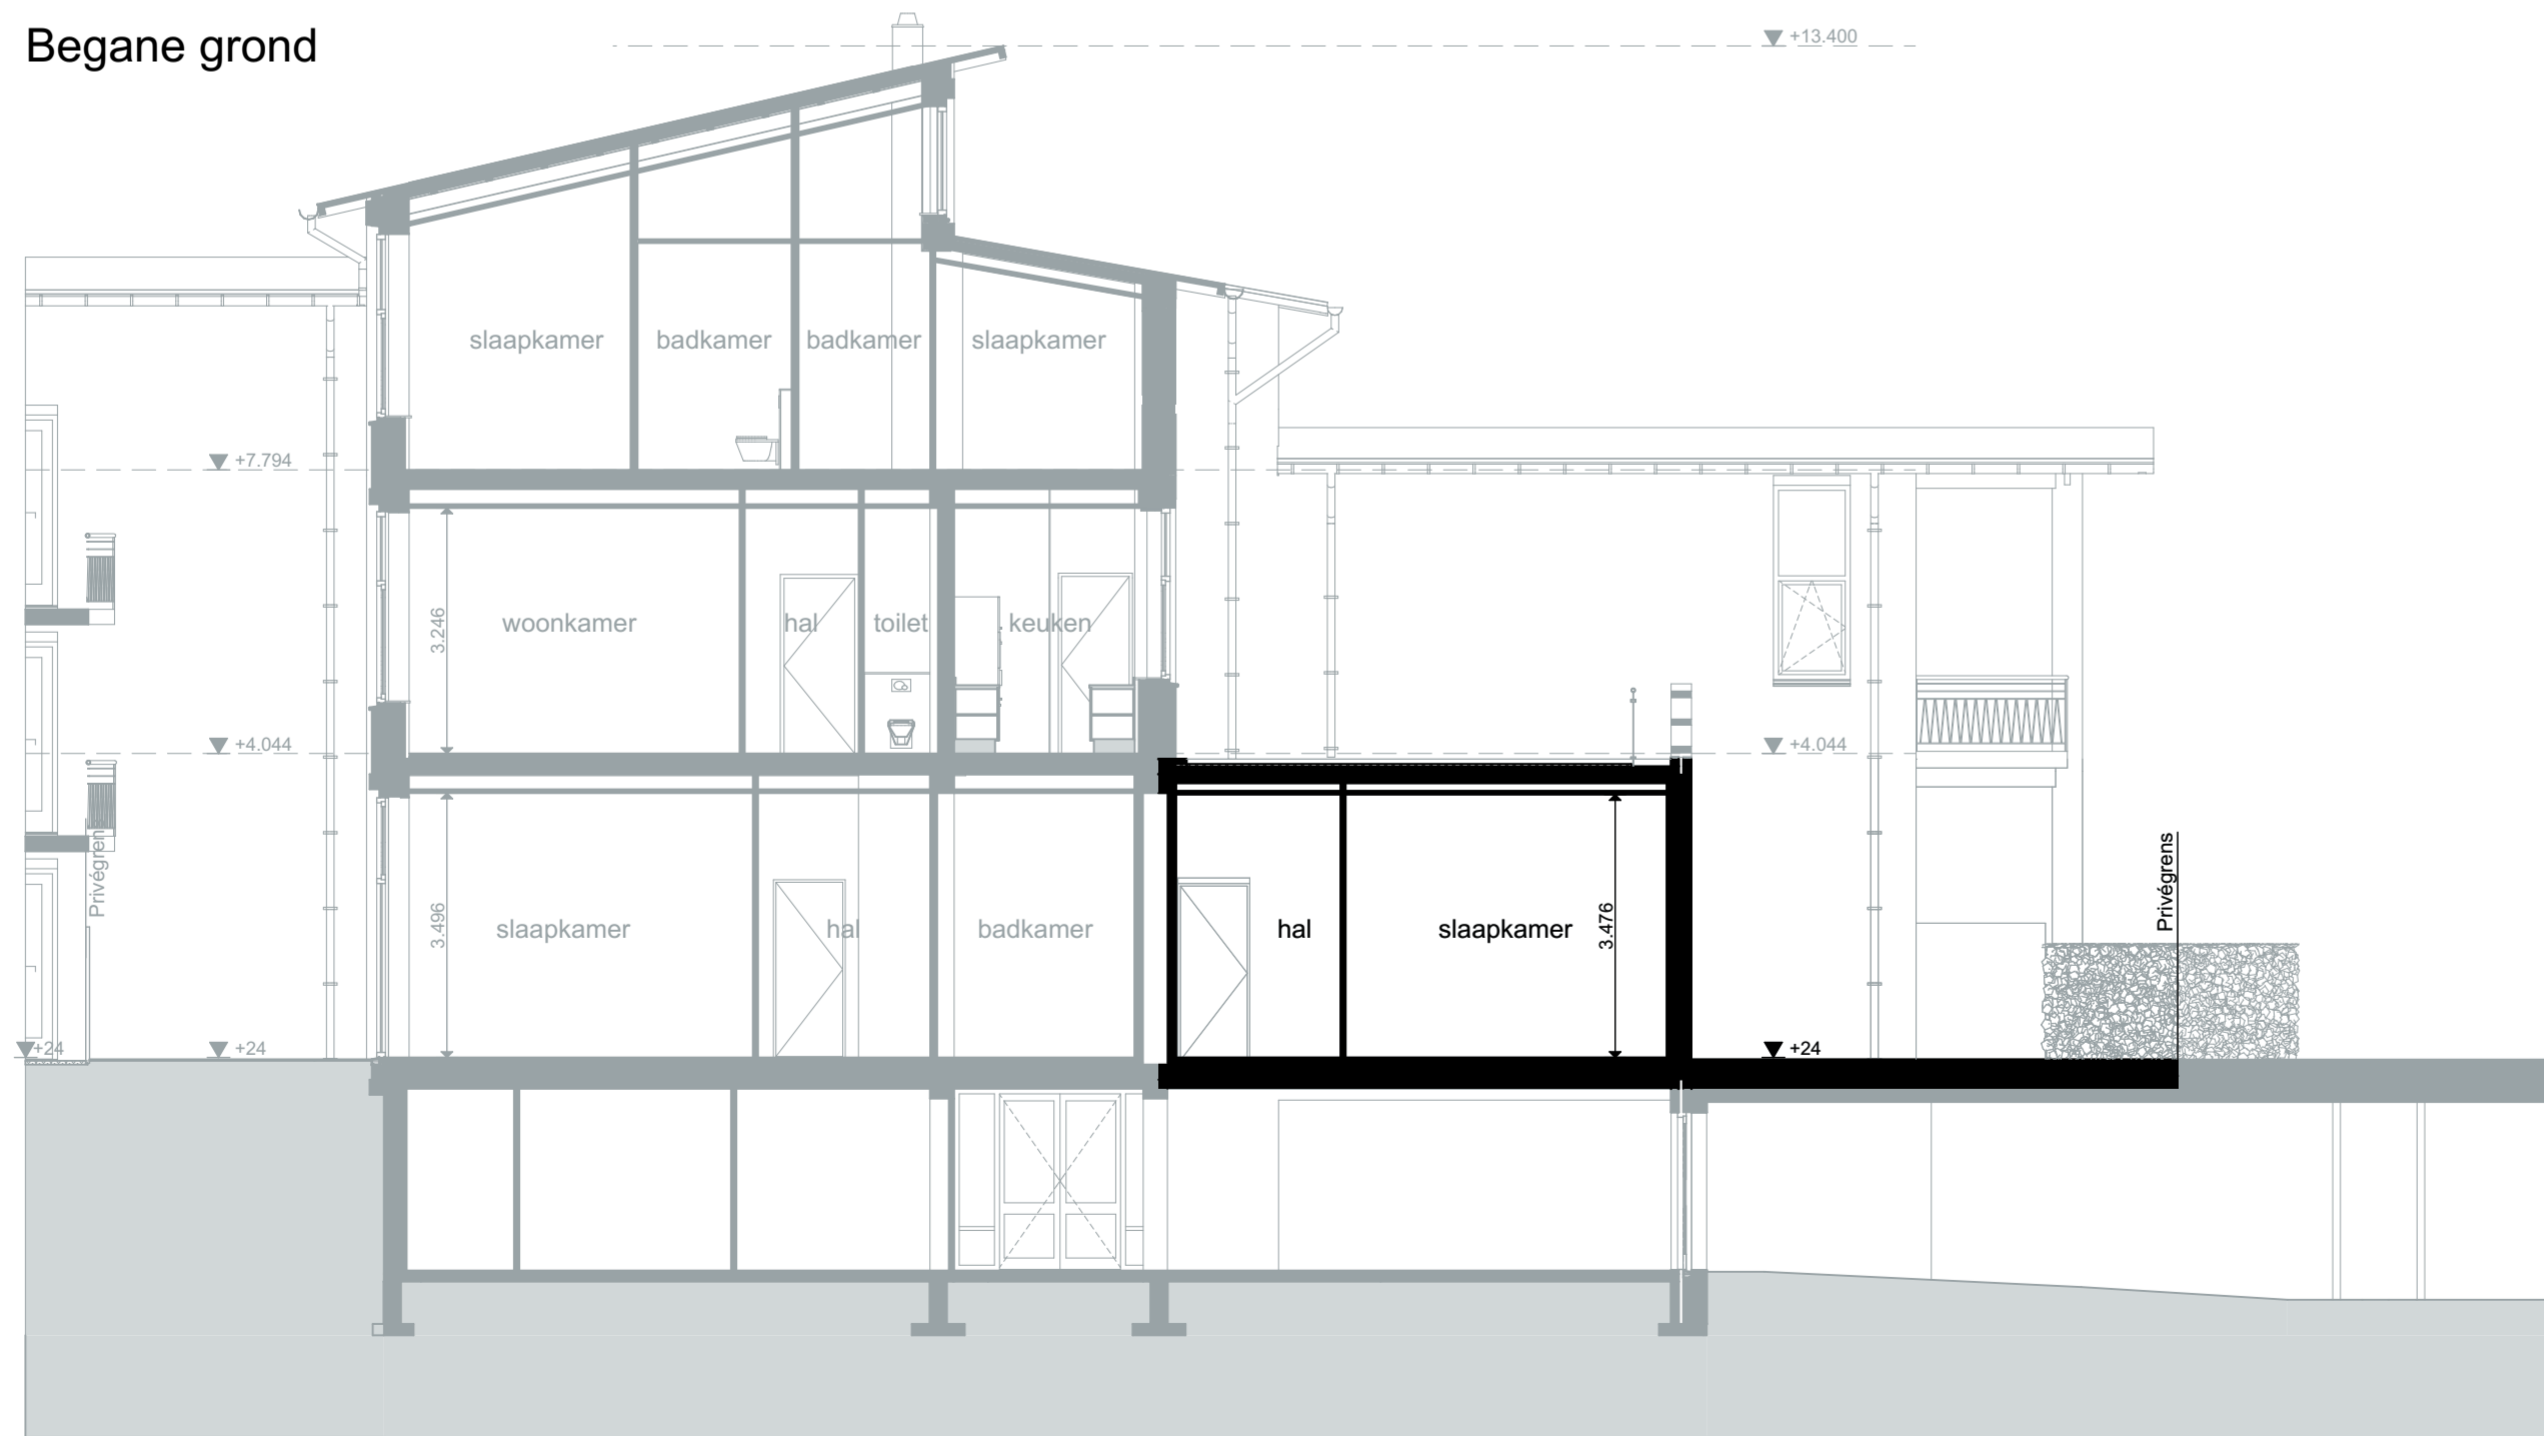

Doorsnede A406

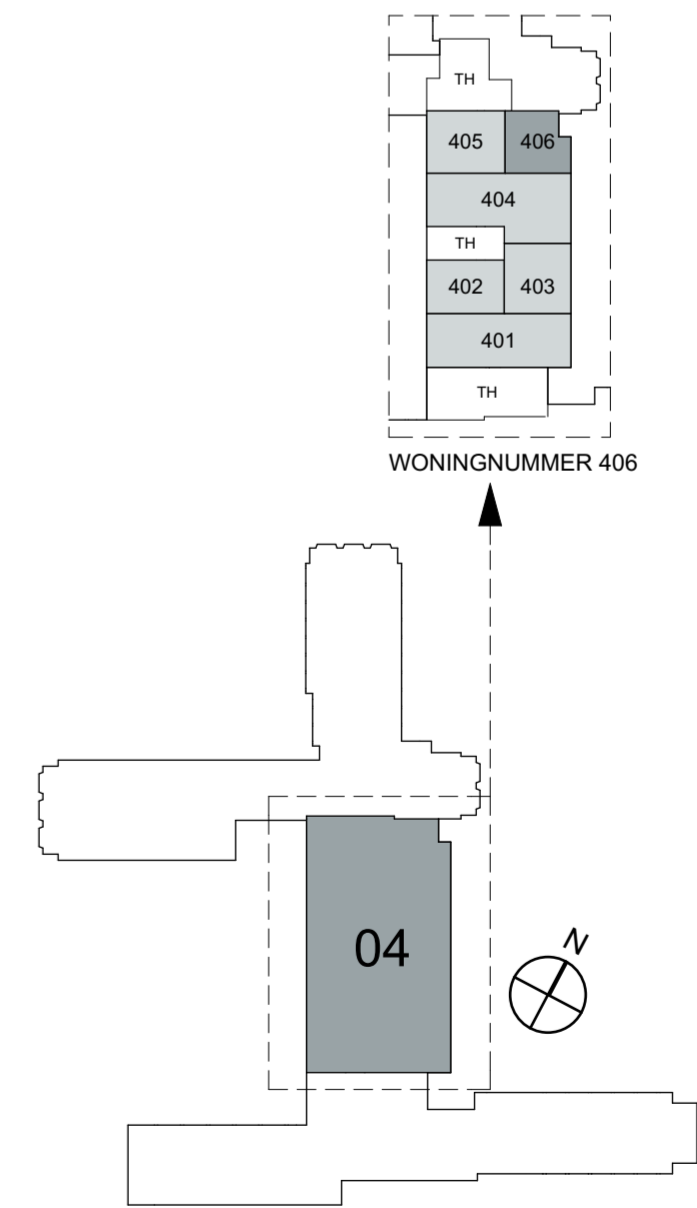

LEGENDA NIEUW BOUWDEEL 04

project	Kapelweg	getekend	07-09-2015	gewijzigd	10-11-2015
opdrachtig	Wooncollege VOF	formaat	A2	werk	14532
onderdeel	406	schaal	1:100, 1:50	blad	K-140