



1e verdieping

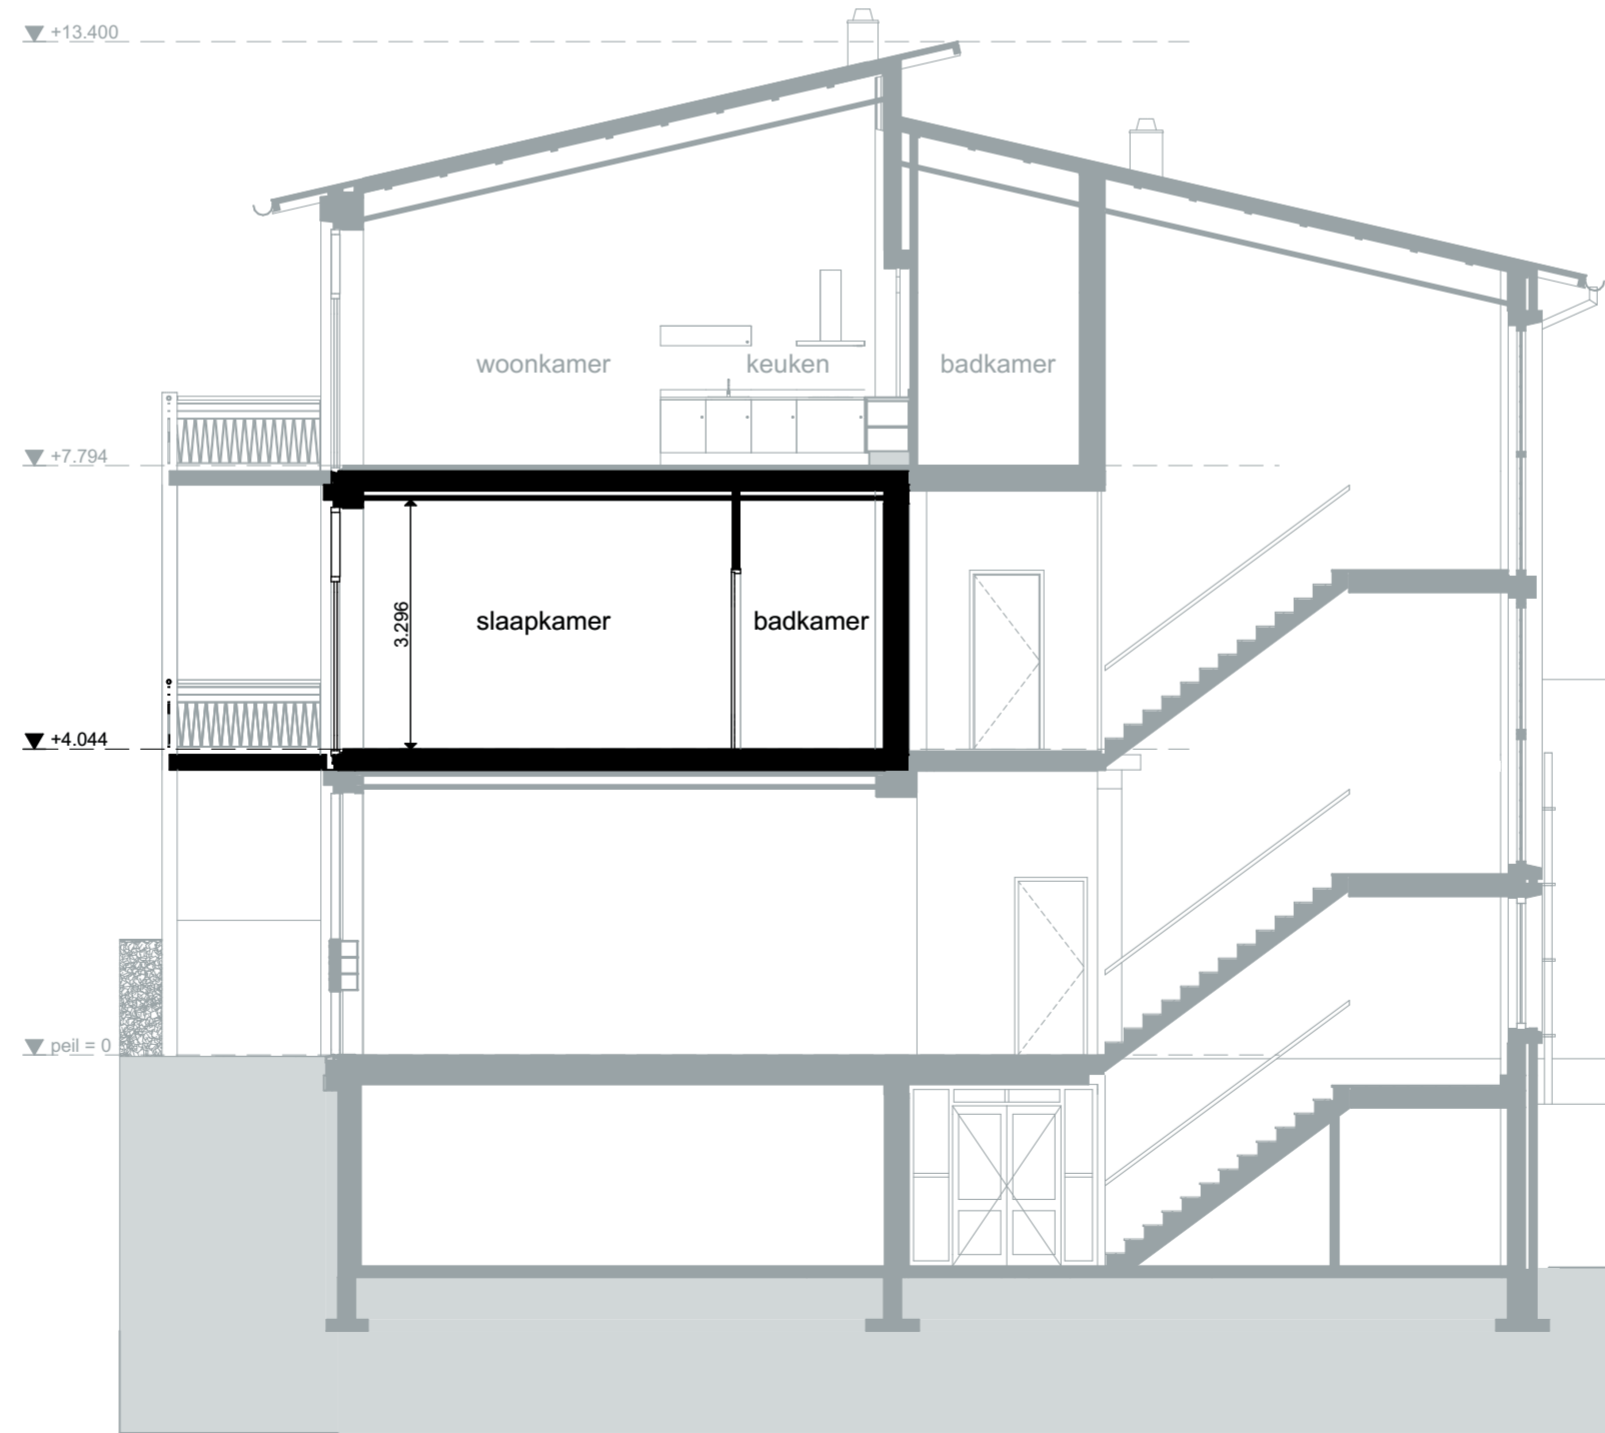

Doorsnede A407

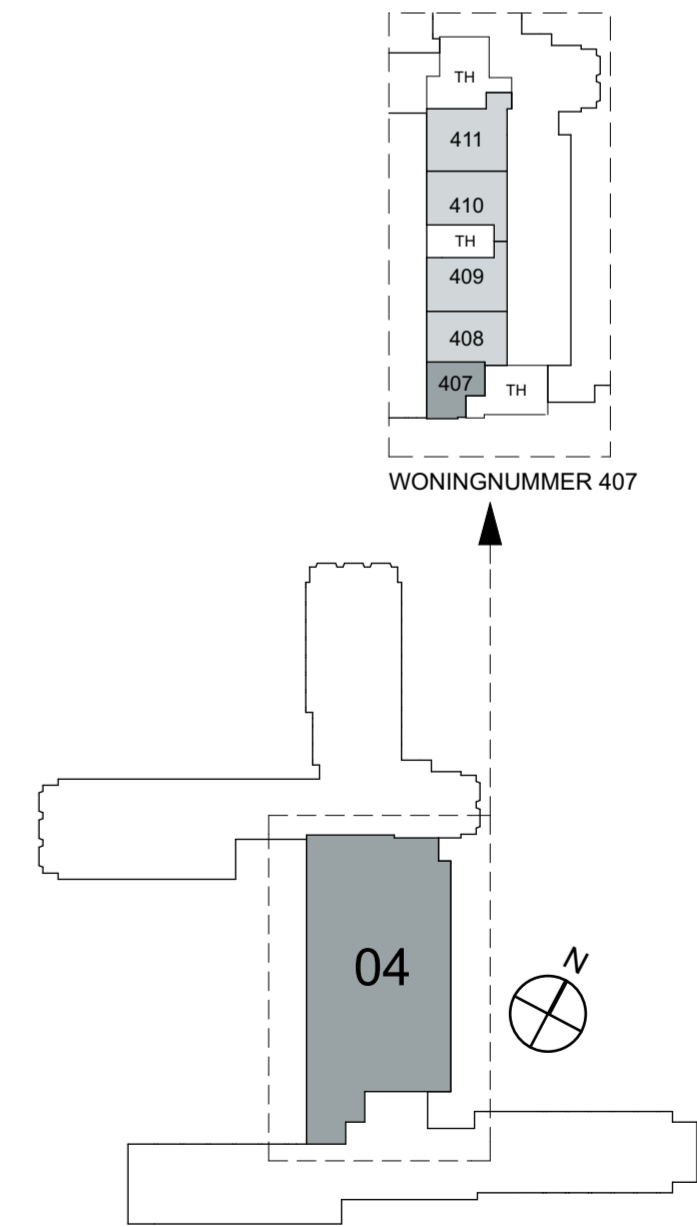

LEGENDA NIEUW
BOUWDEEL 04

project	Kapelweg	getekend	07-09-2015	gewijzigd	10-11-2015
opdrachtig	Wooncollege VOF	formaat	A2	werk	14532
onderdeel	407	schaal	1:50, 1:100	blad	K-140
		www.agnova.nl	t+31 33 4554004	paulus borstraat 43 3812 ta amersfoort	
		info.amersfoort@agnova.nl			