




1e woonlaag

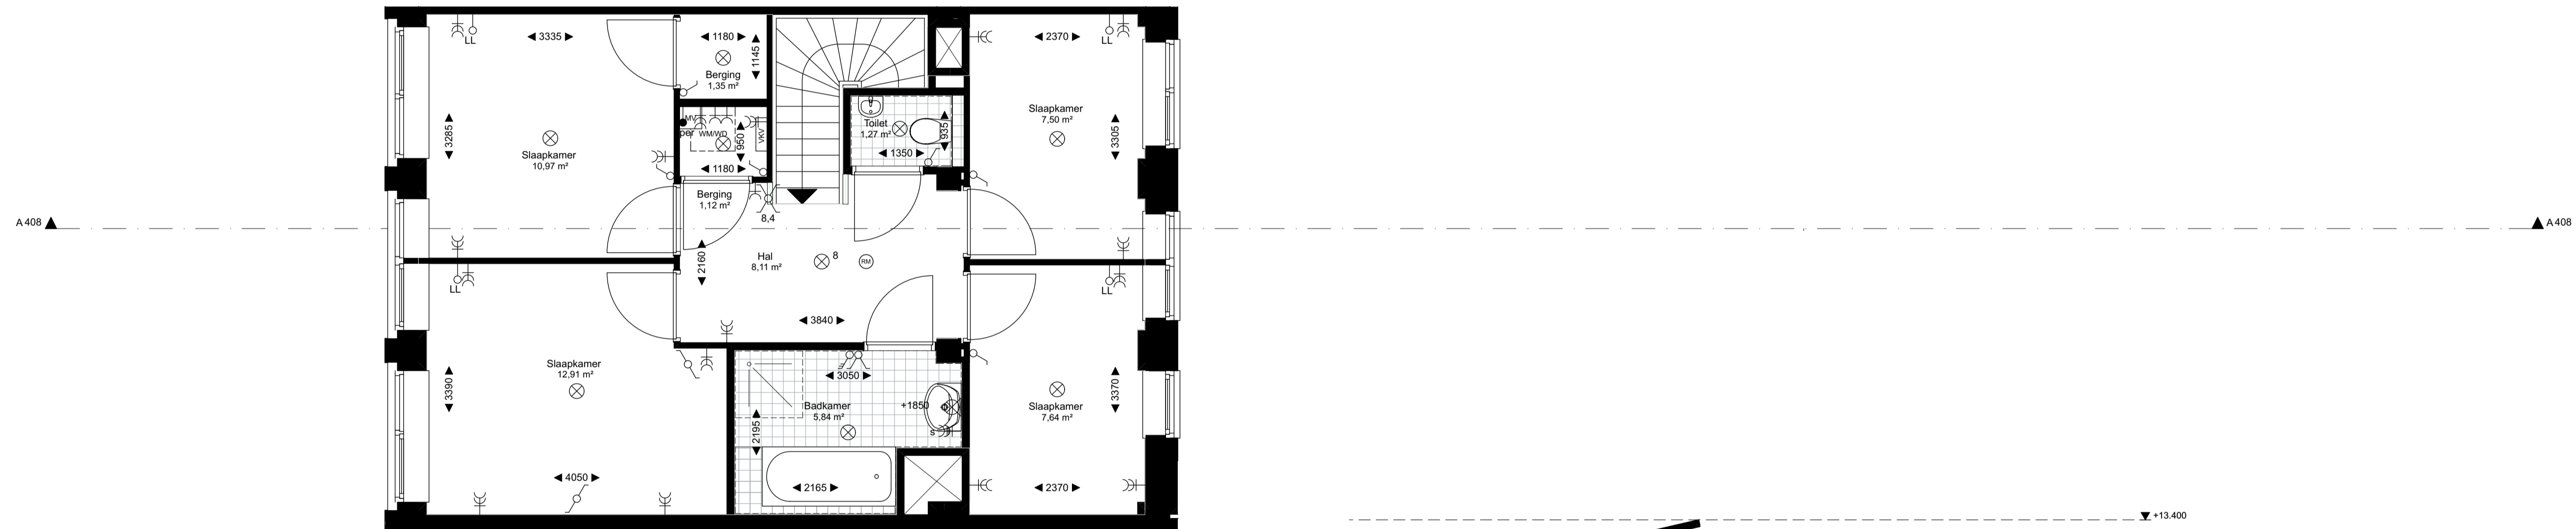

2e woonlaag

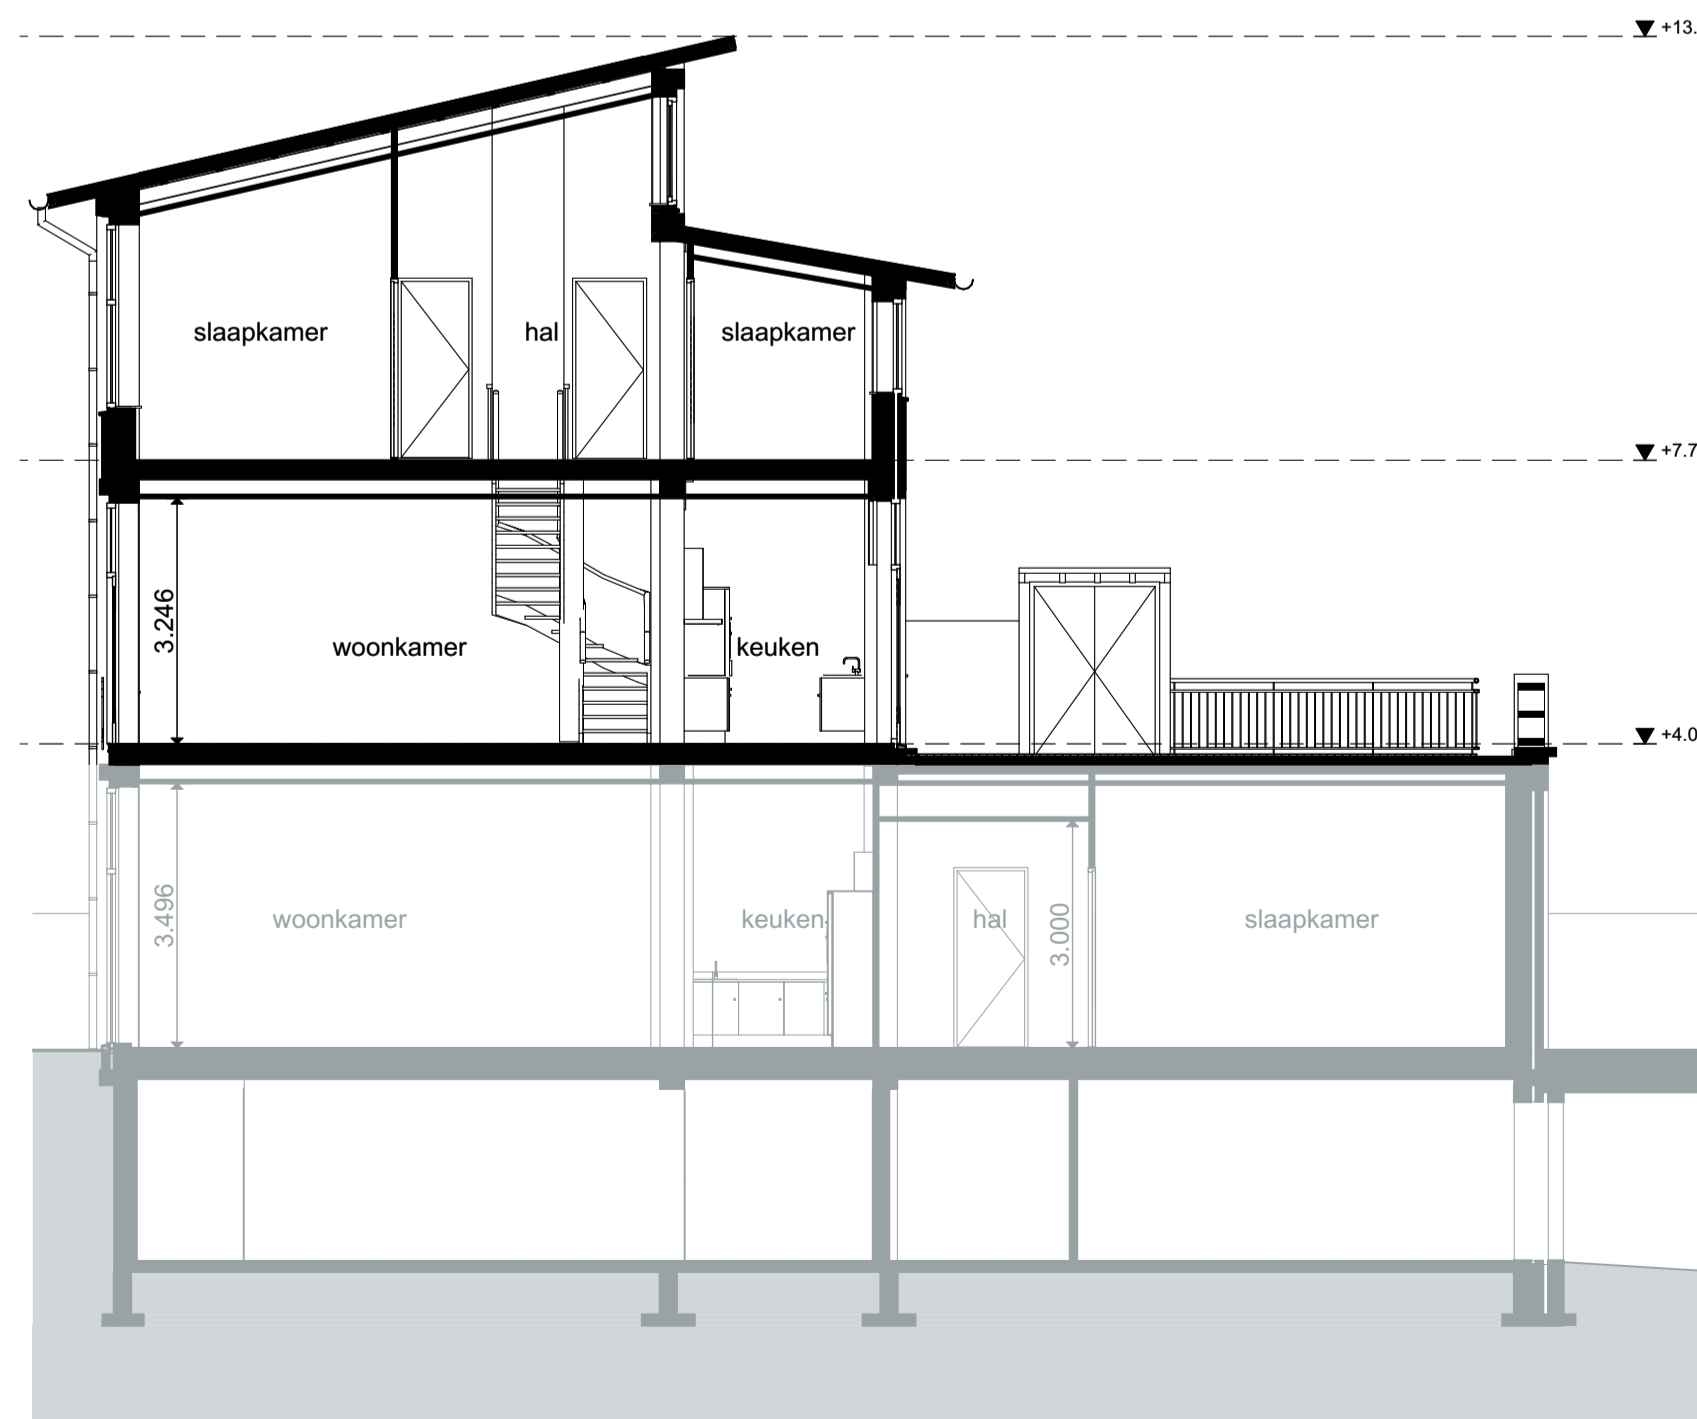

Doorsnede A408

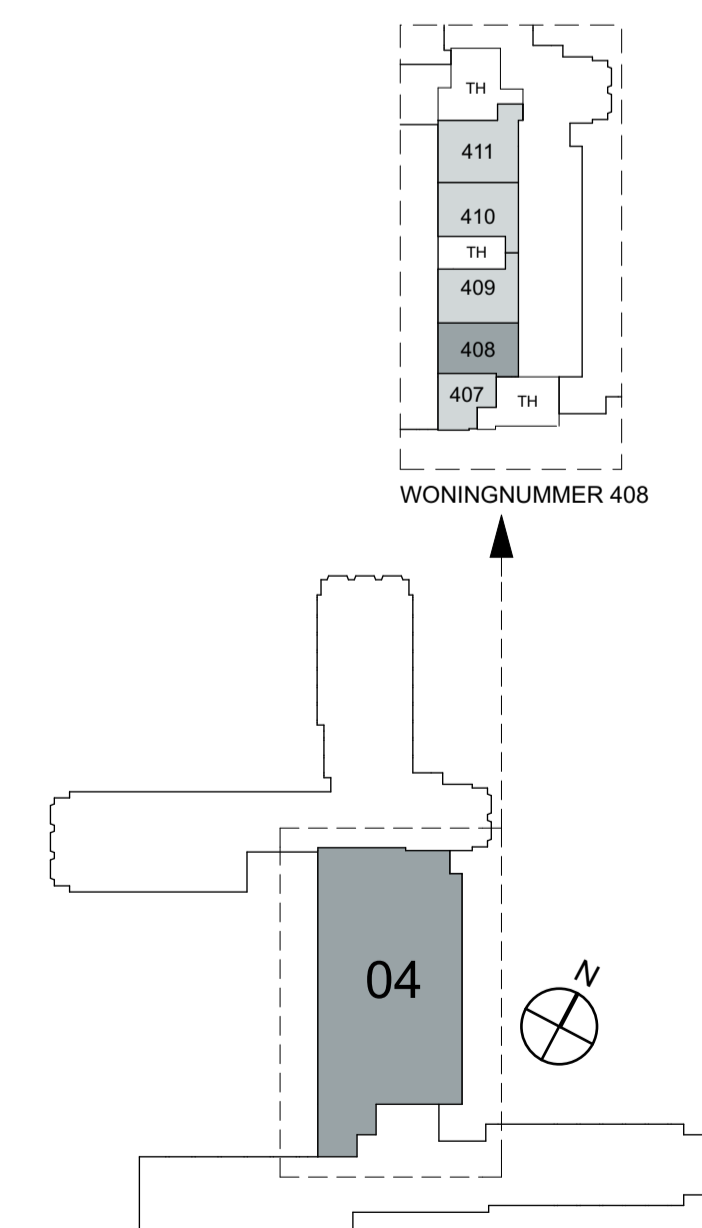

LEGENDA NIEUW BOUWDEEL 04

project	Kapdweg	getekend	07-09-2015	gewijzigd	10-11-2015
opdrachtig	Wooncollege VOF	formaat	A1	werk	14532
onderdeel	408	schaal	1:50, 1:100	blad	K-140
		www.agnova.nl	info.amersfoort@agnova.nl	paulus borstmaat 43 3812 la amersfoort	