




1e woonlaag

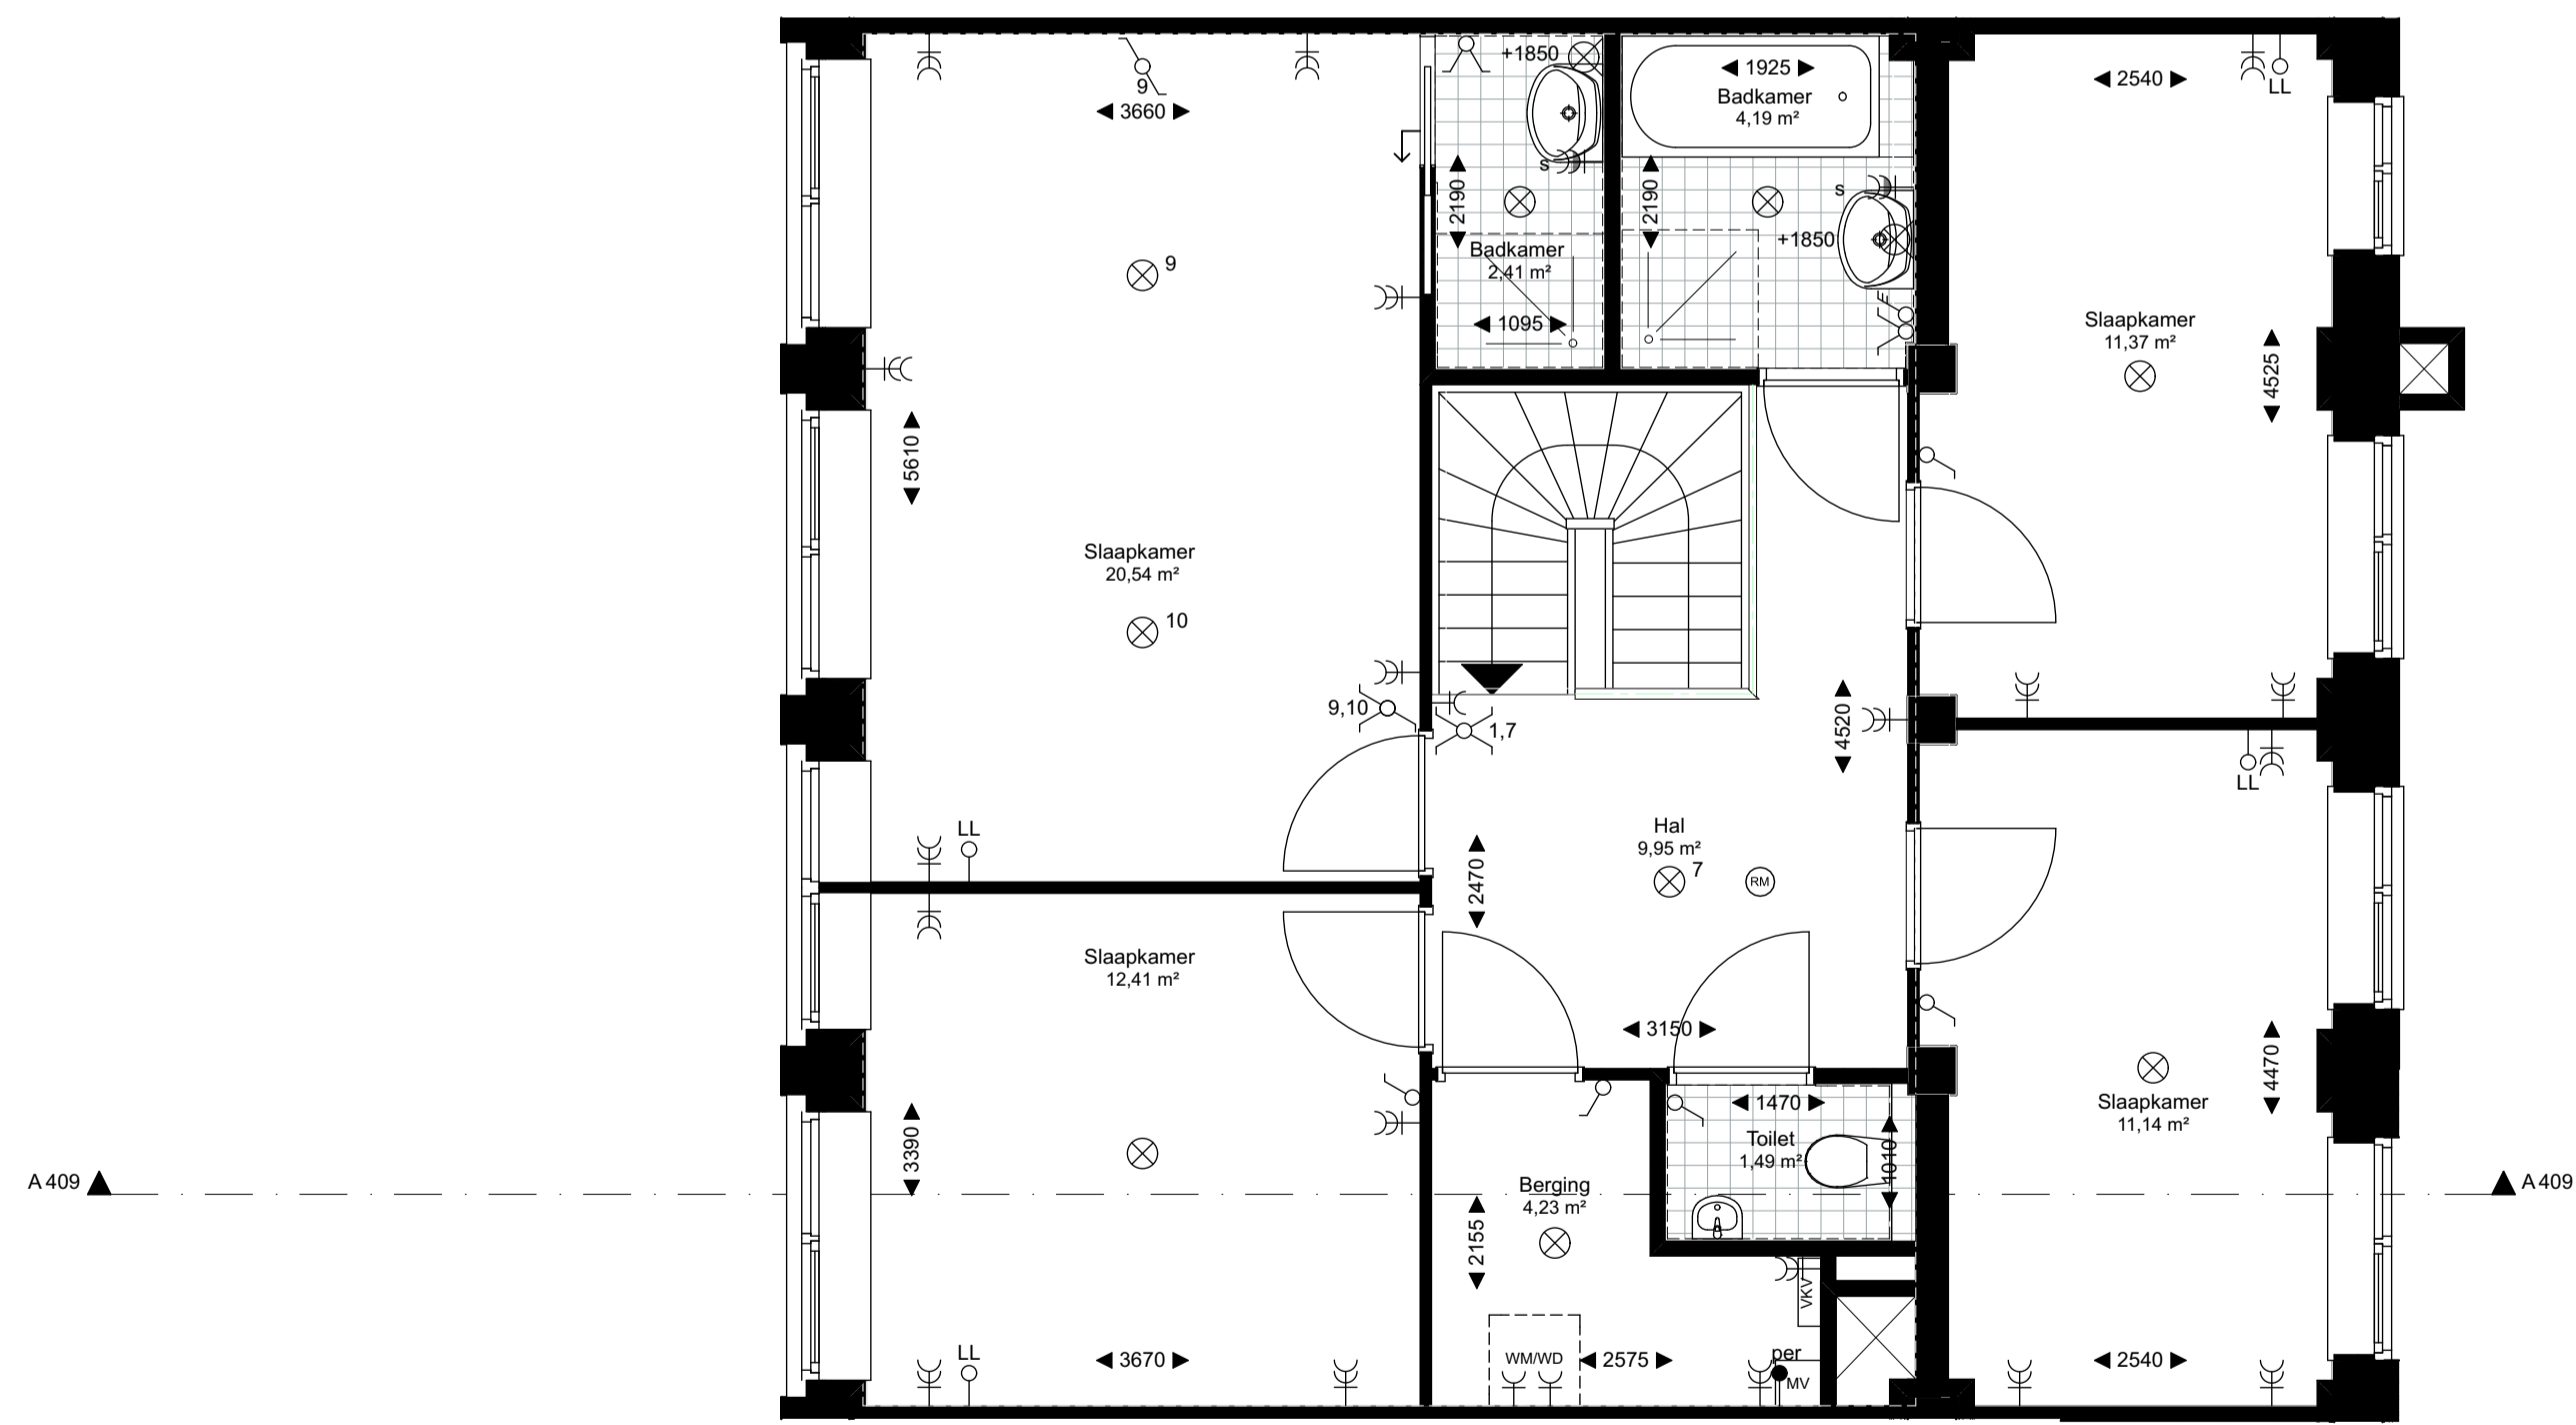

2e woonlaag

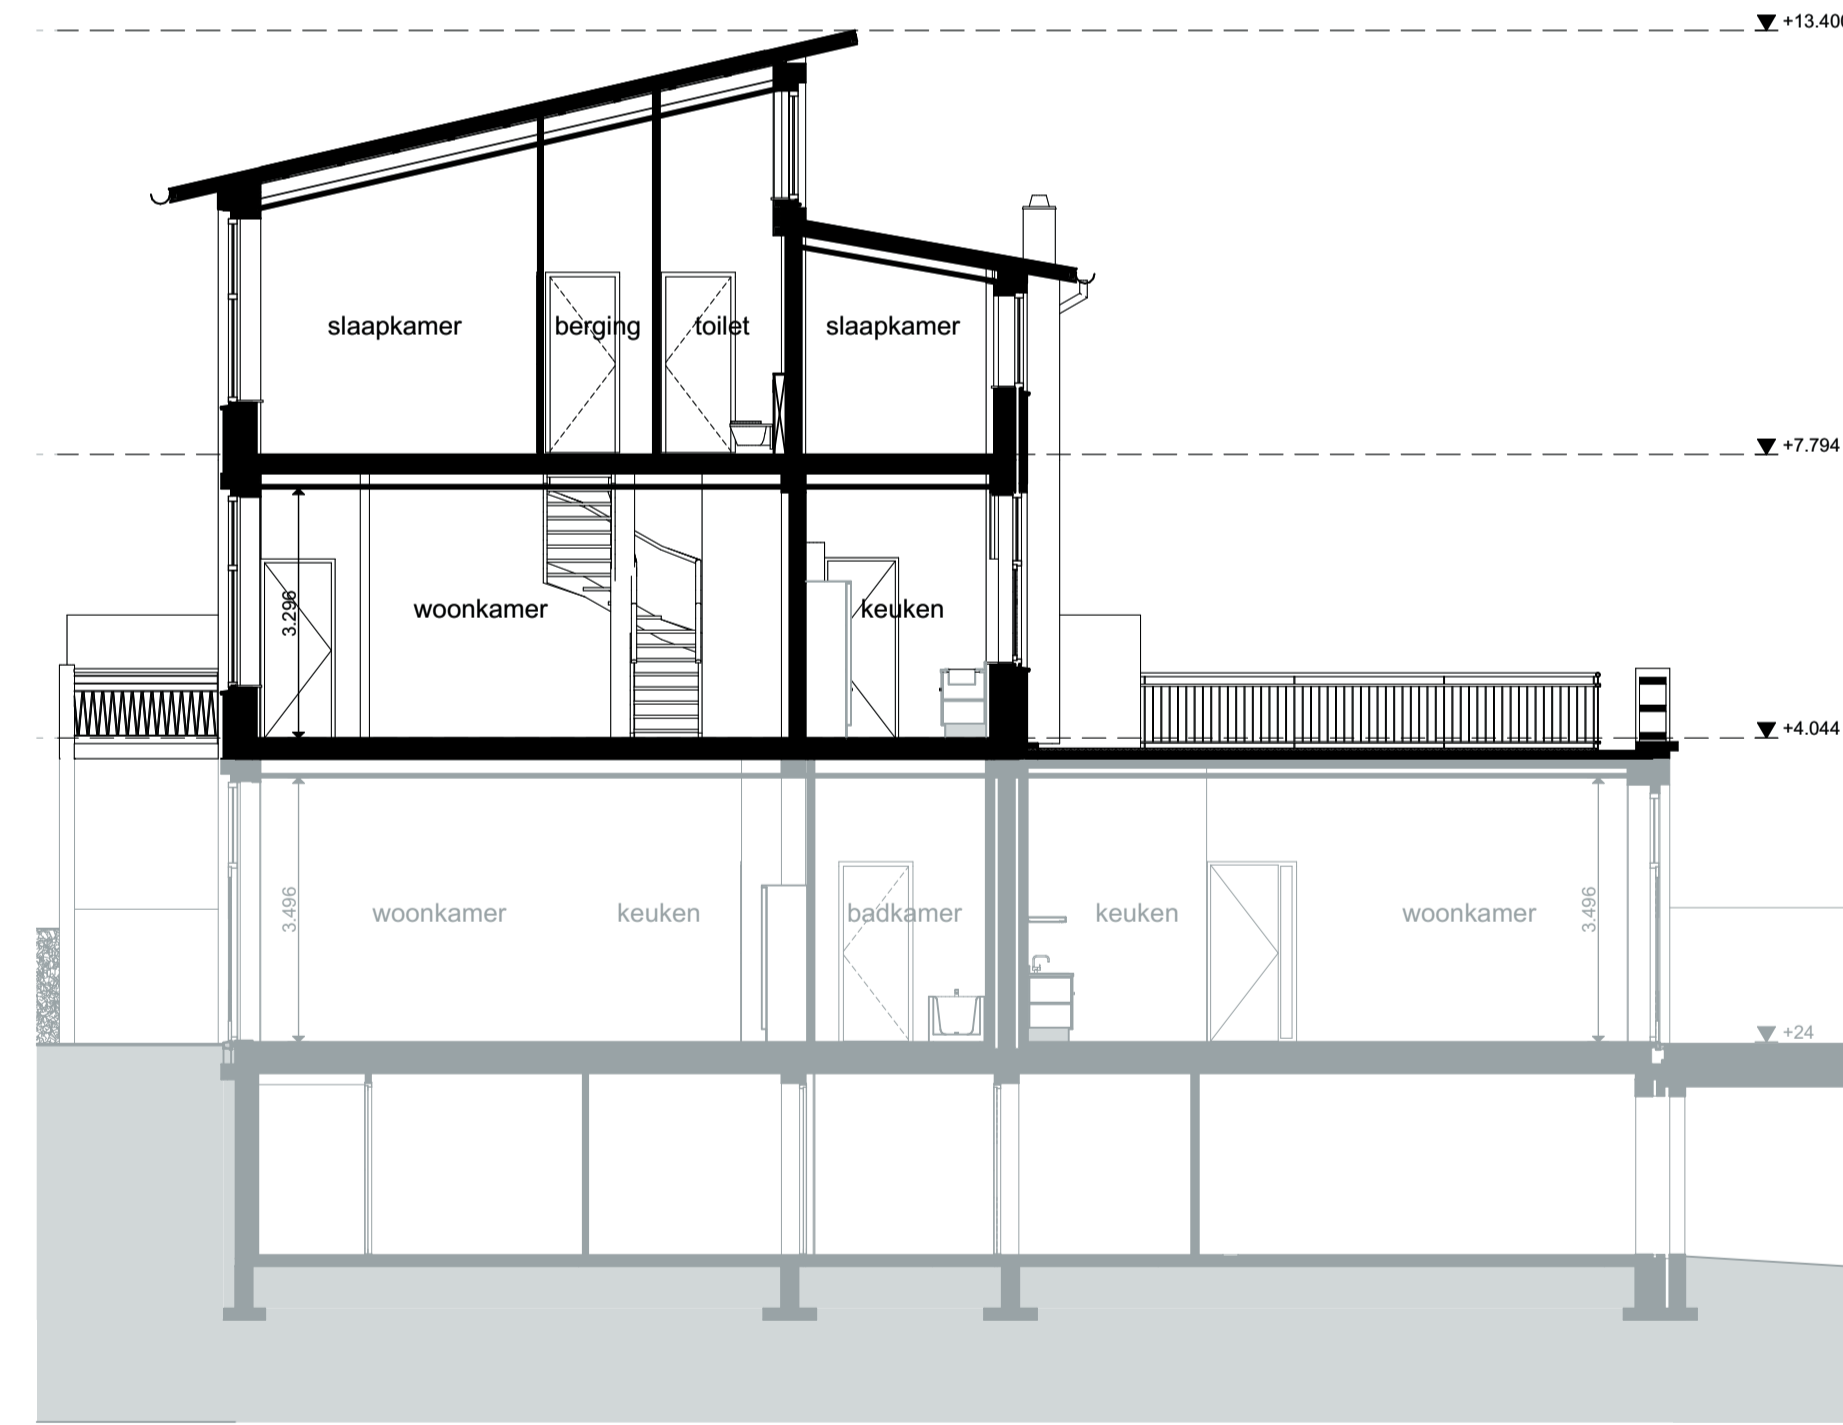

Doorsnede A409

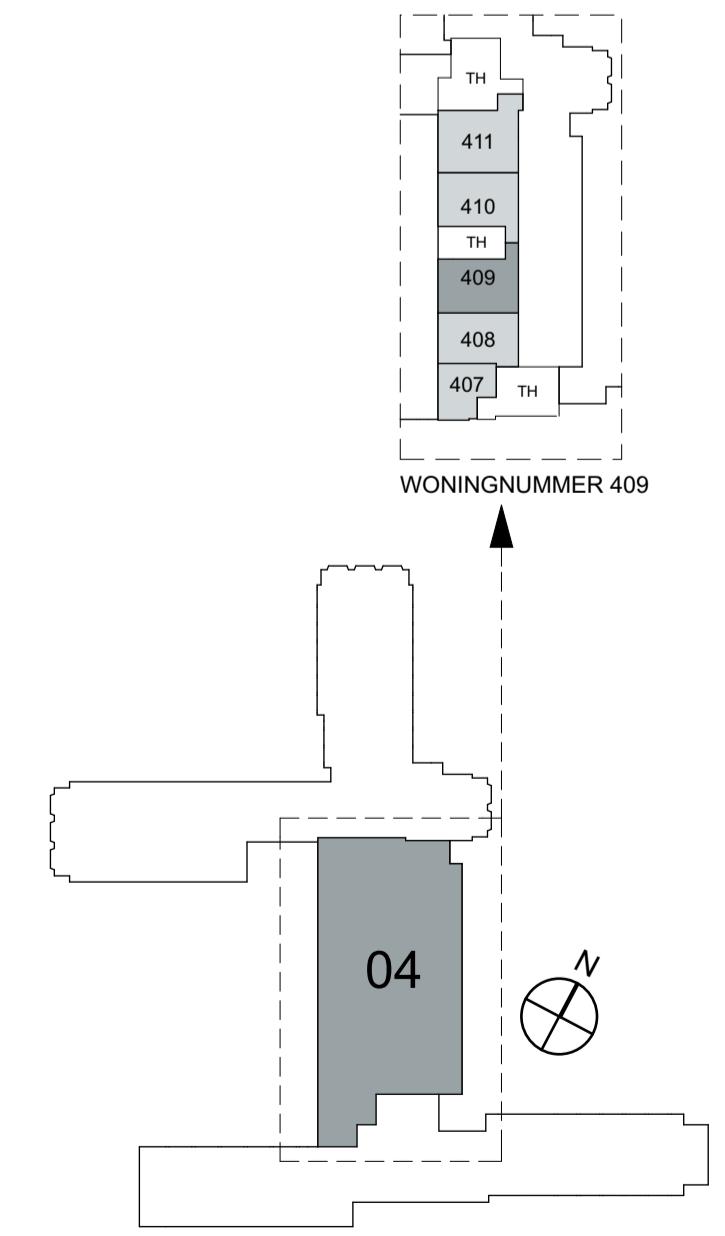

LEGENDA NIEUW  
BOUWDEEL 04

project	Kapdweg	getekend	07-09-2015	formaat	A1	gewijzigd	10-11-2015
opdrachtig	Wooncollege VOF	schaal	1:50, 1:100	werk	14532		
onderdeel	409			blad	K-140		

www.agnova.nl  
info.amersfoort@agnova.nl  
+31 31 33 4554004  
paulus borstlaan 43  
3812 la amersfoort