




1e woonlaag

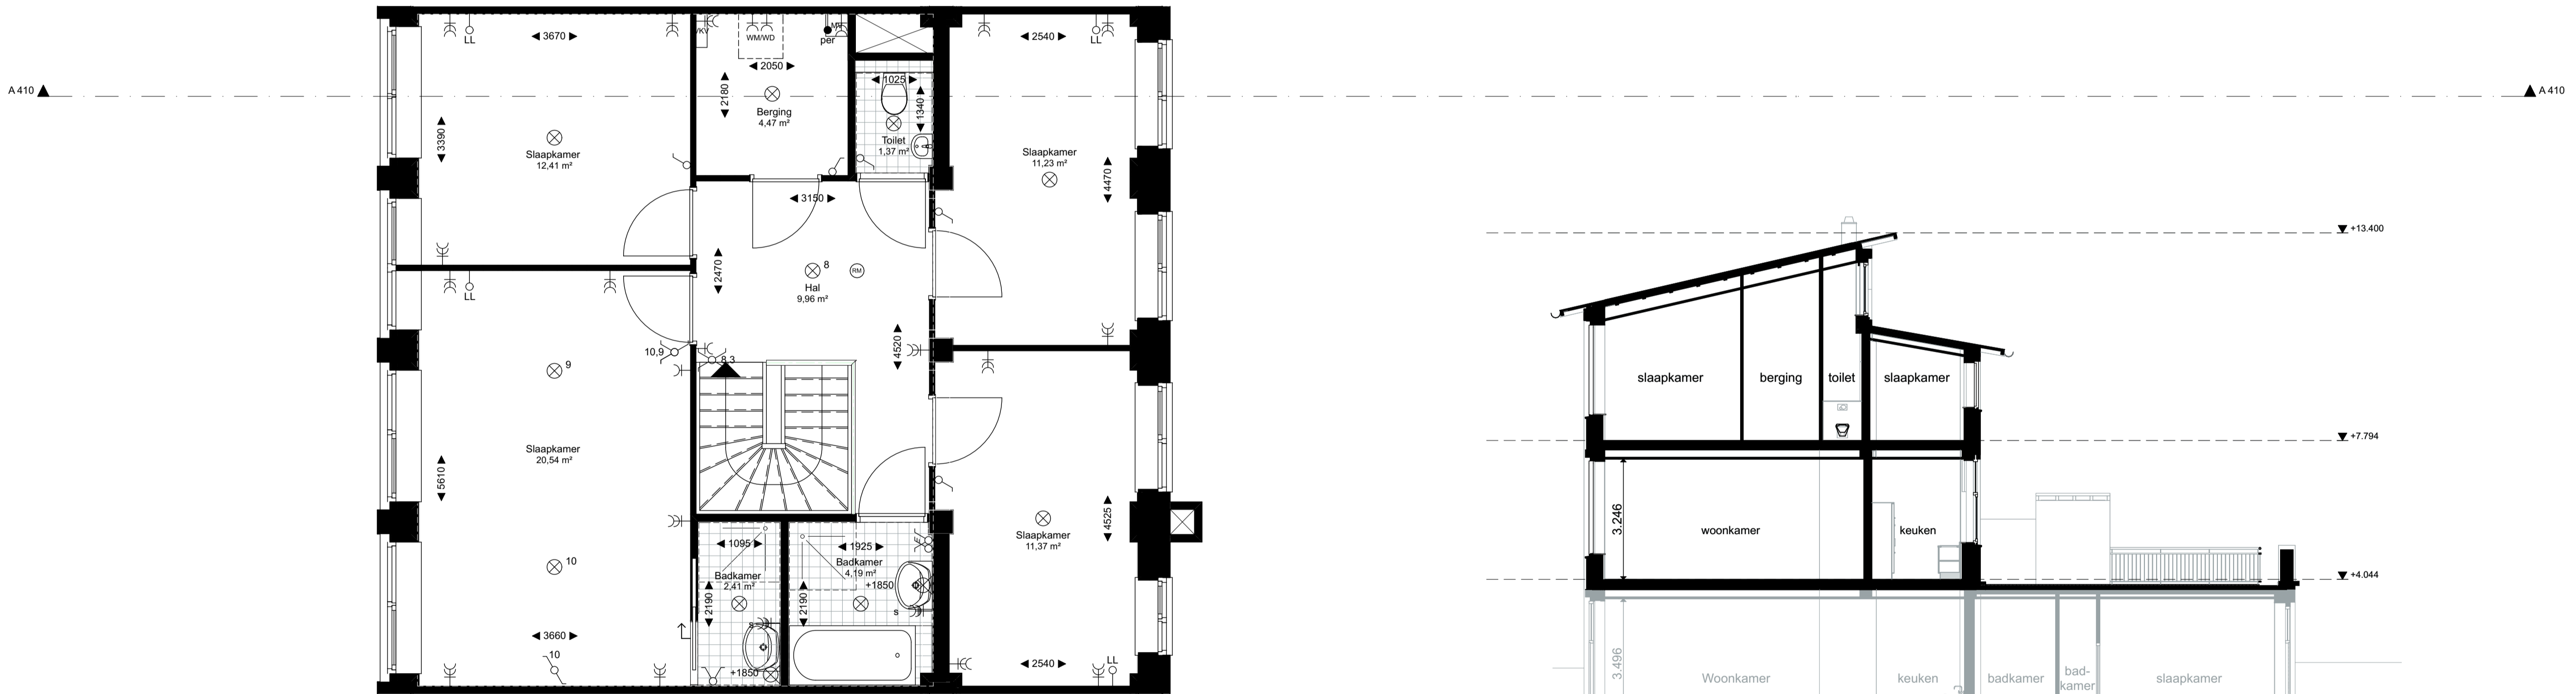

2e woonlaag

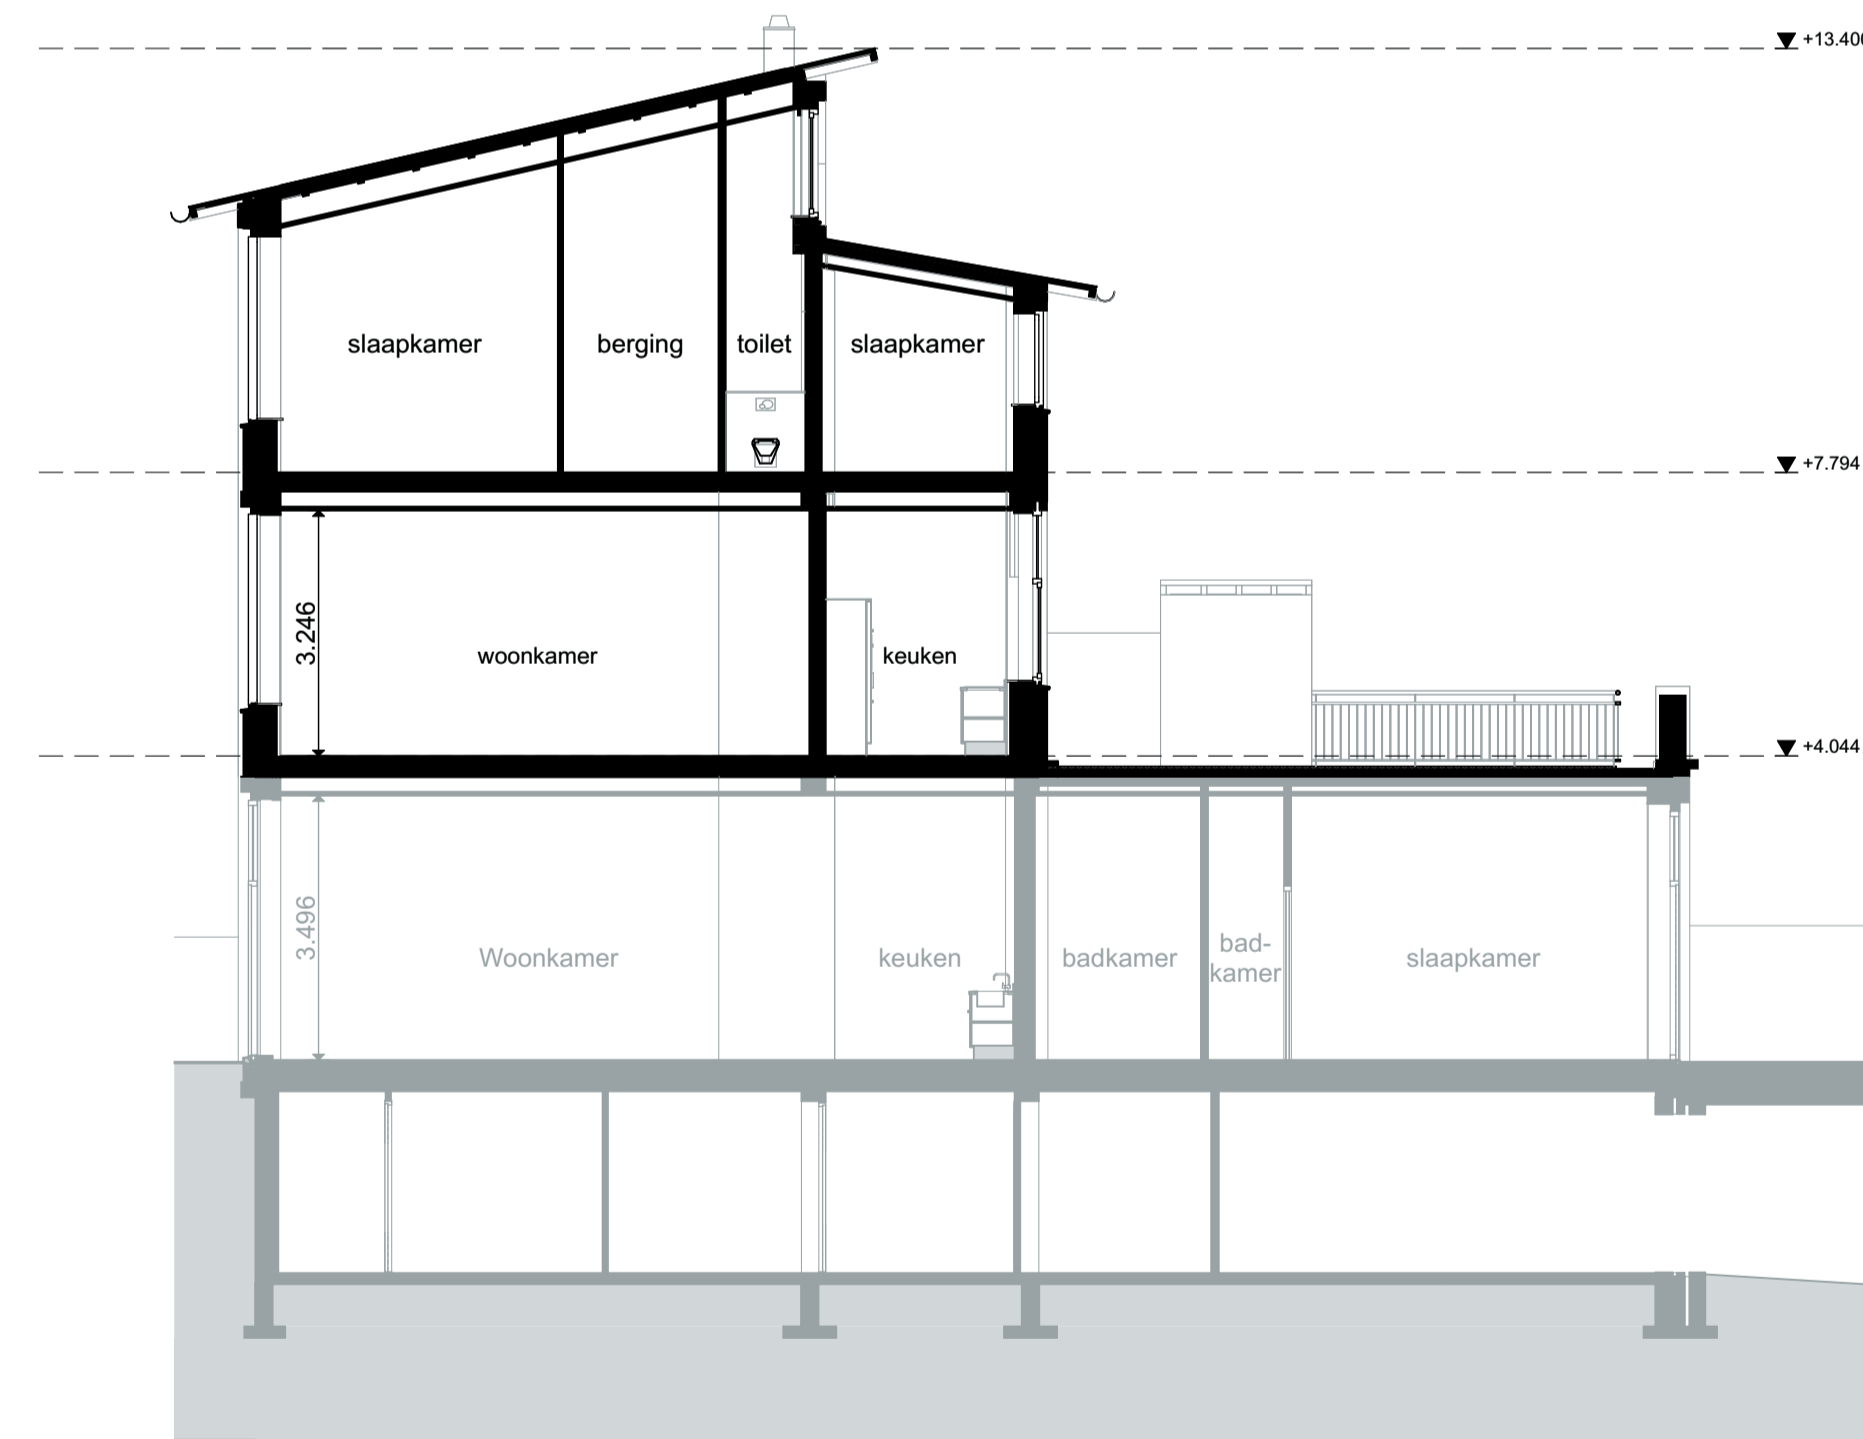

Doorsnede A410

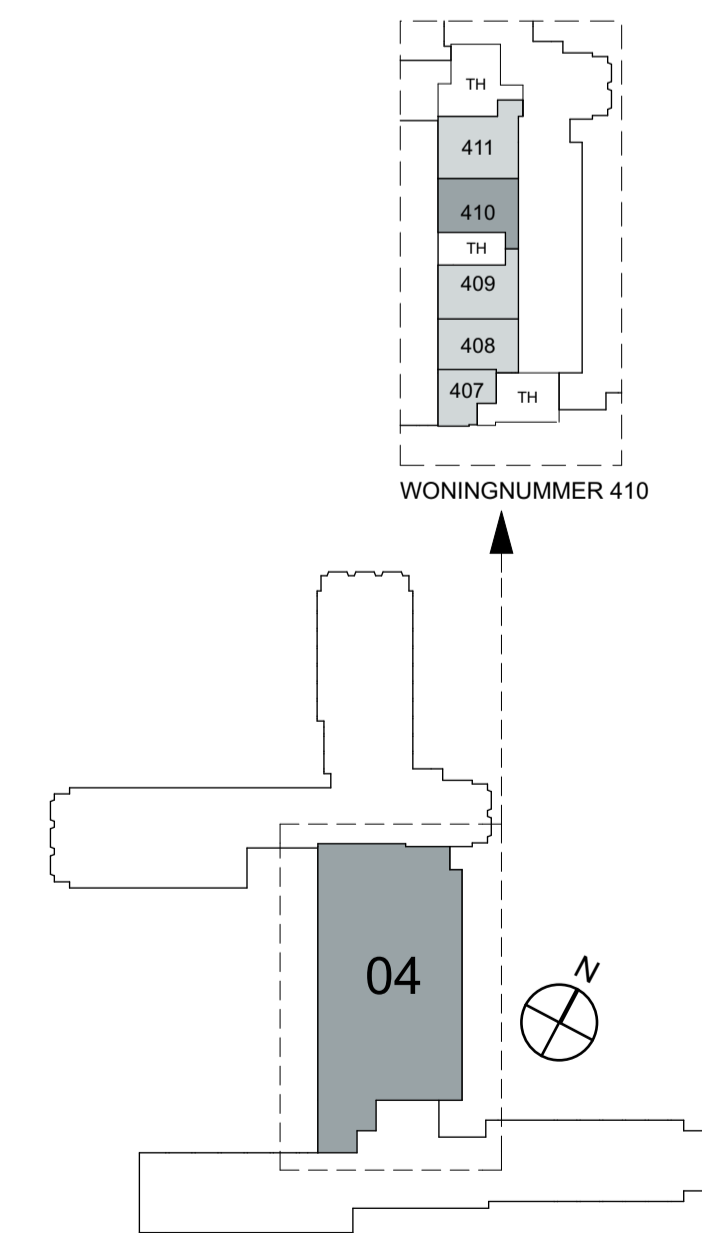

LEGENDA NIEUW
BOUWDEEL 04

project	Kapdijkweg	getekend	07-09-2015	formaat	A1	gewijzigd	10-11-2015
opdrachtig	Wooncollege VOF	schaal	1:50, 1:100	werk	14532		
onderdeel	410			blad	K-140		