



1e woonlaag

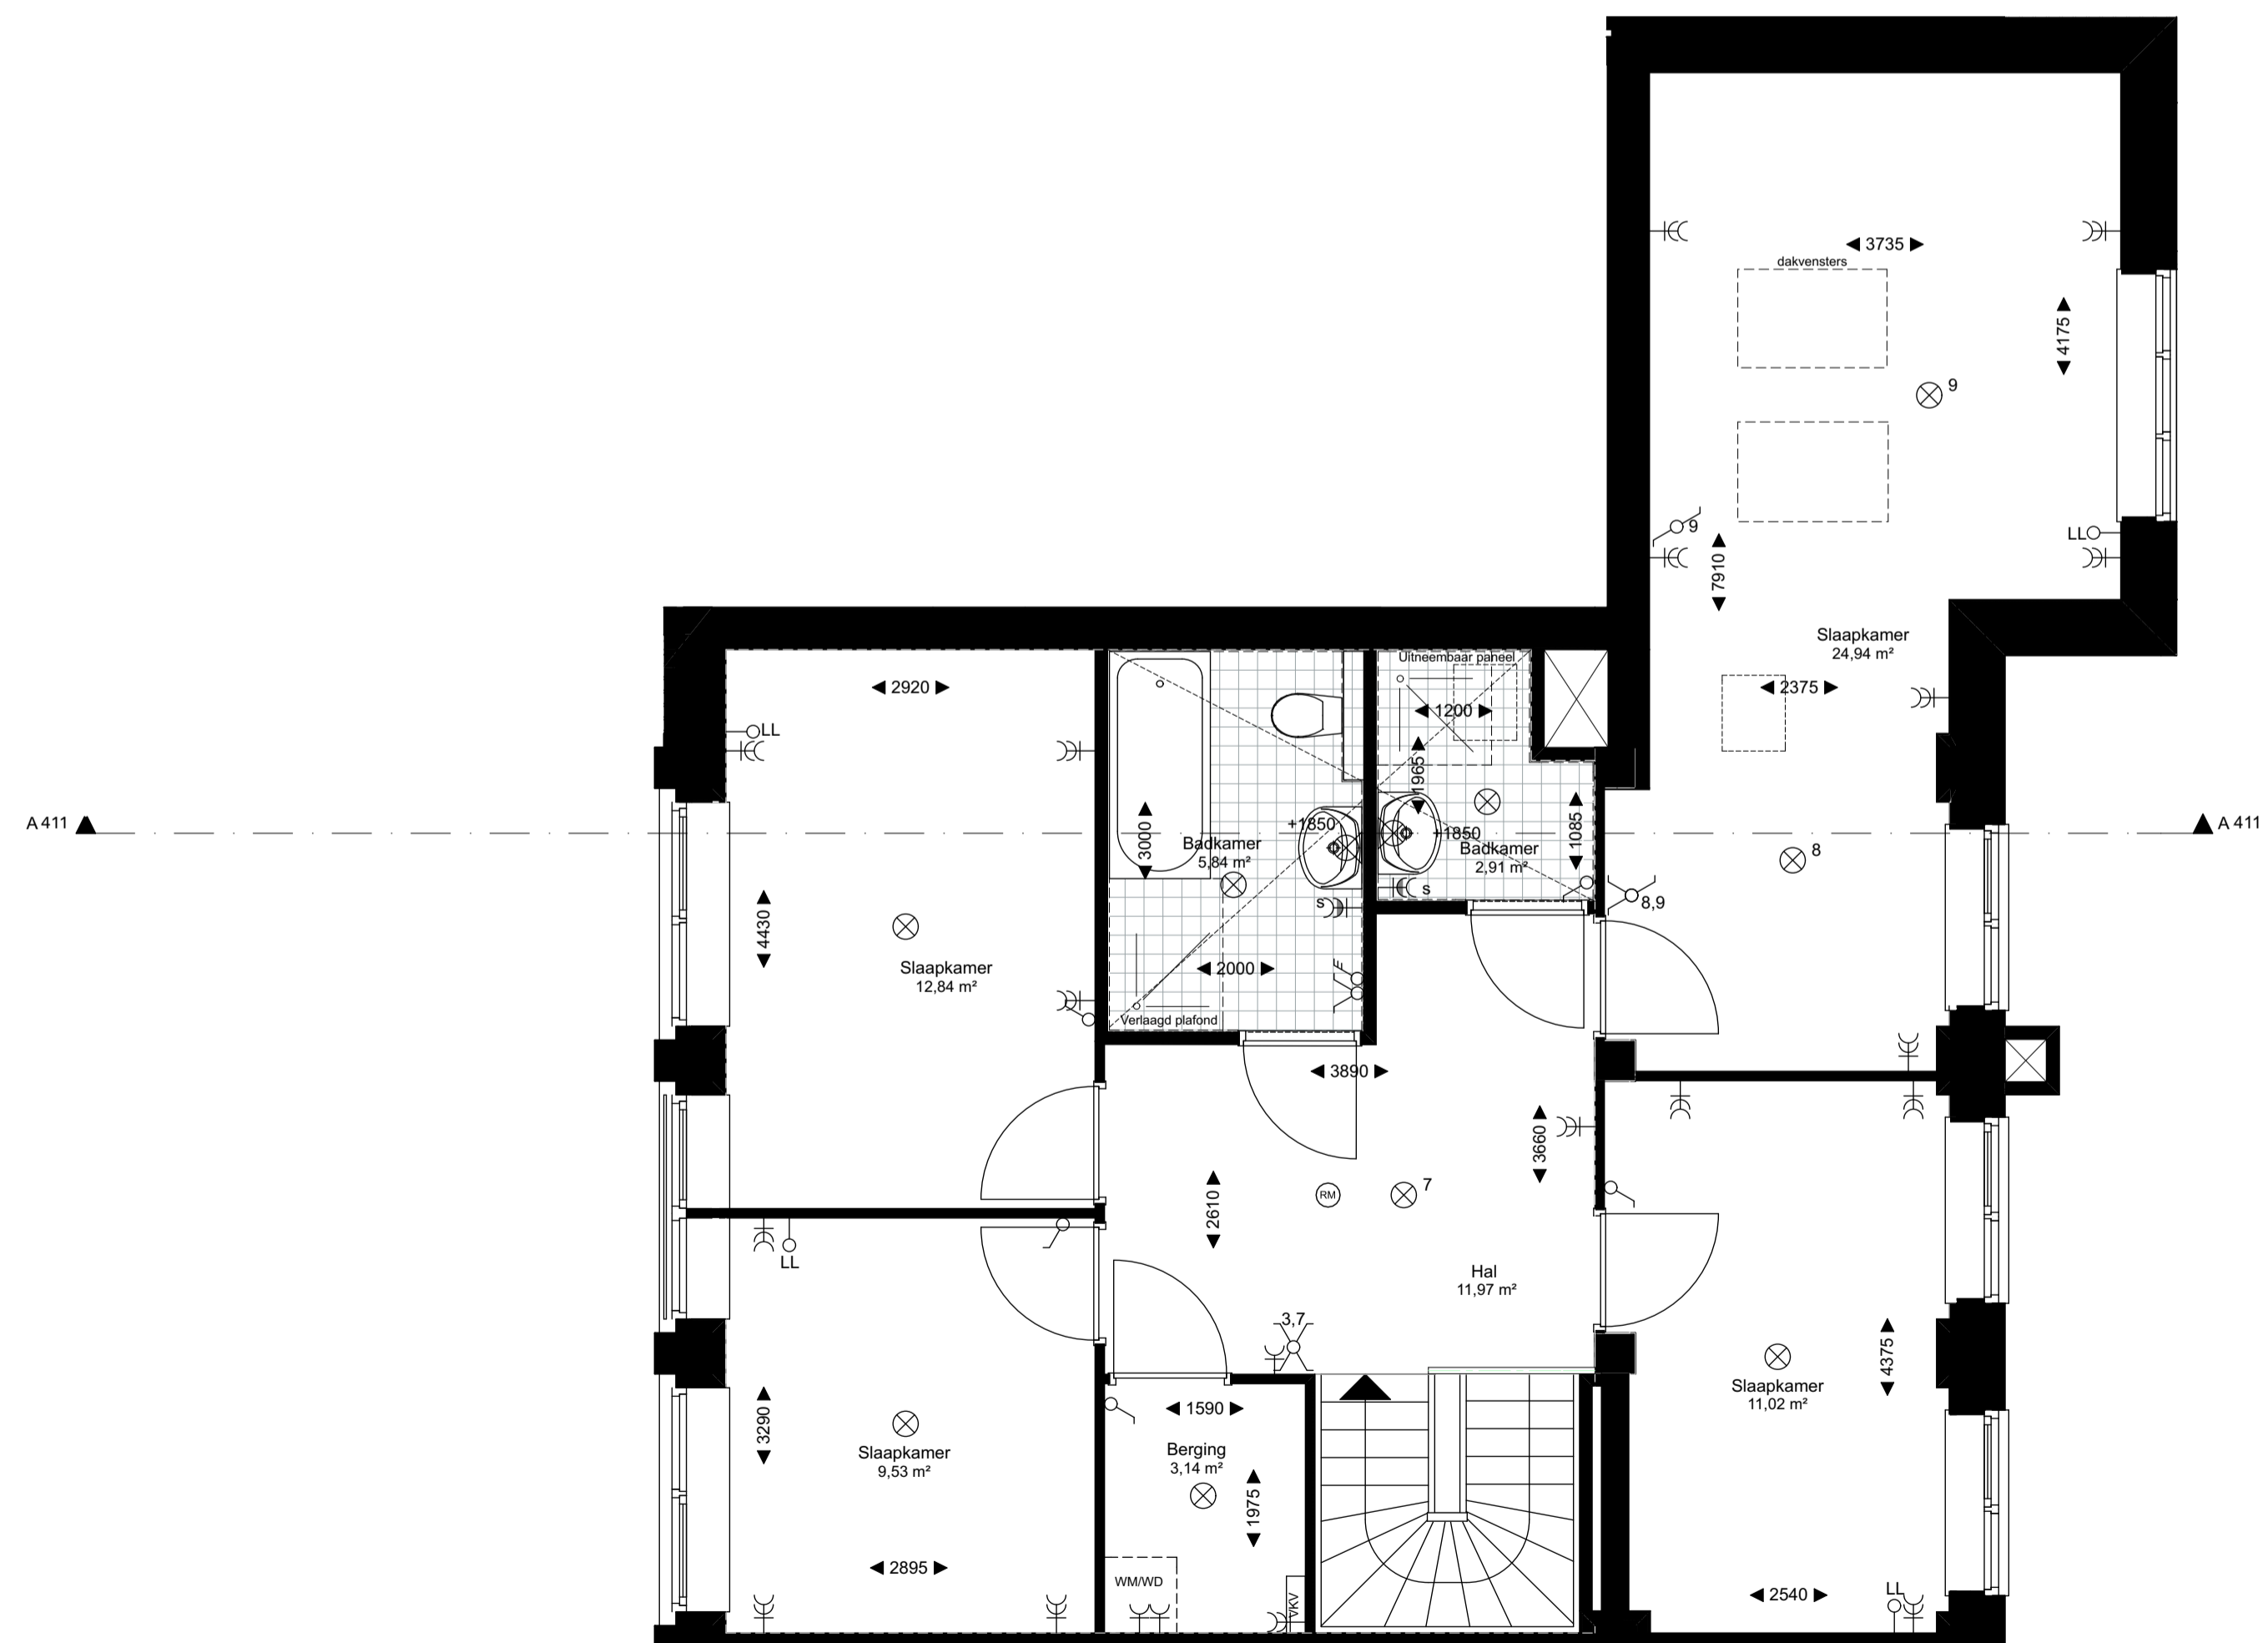


2e woonlaag

MV boven verlaagd plafond badkamer.  
Uitneembaar paneel verlaagd plafond t.b.v. MV.

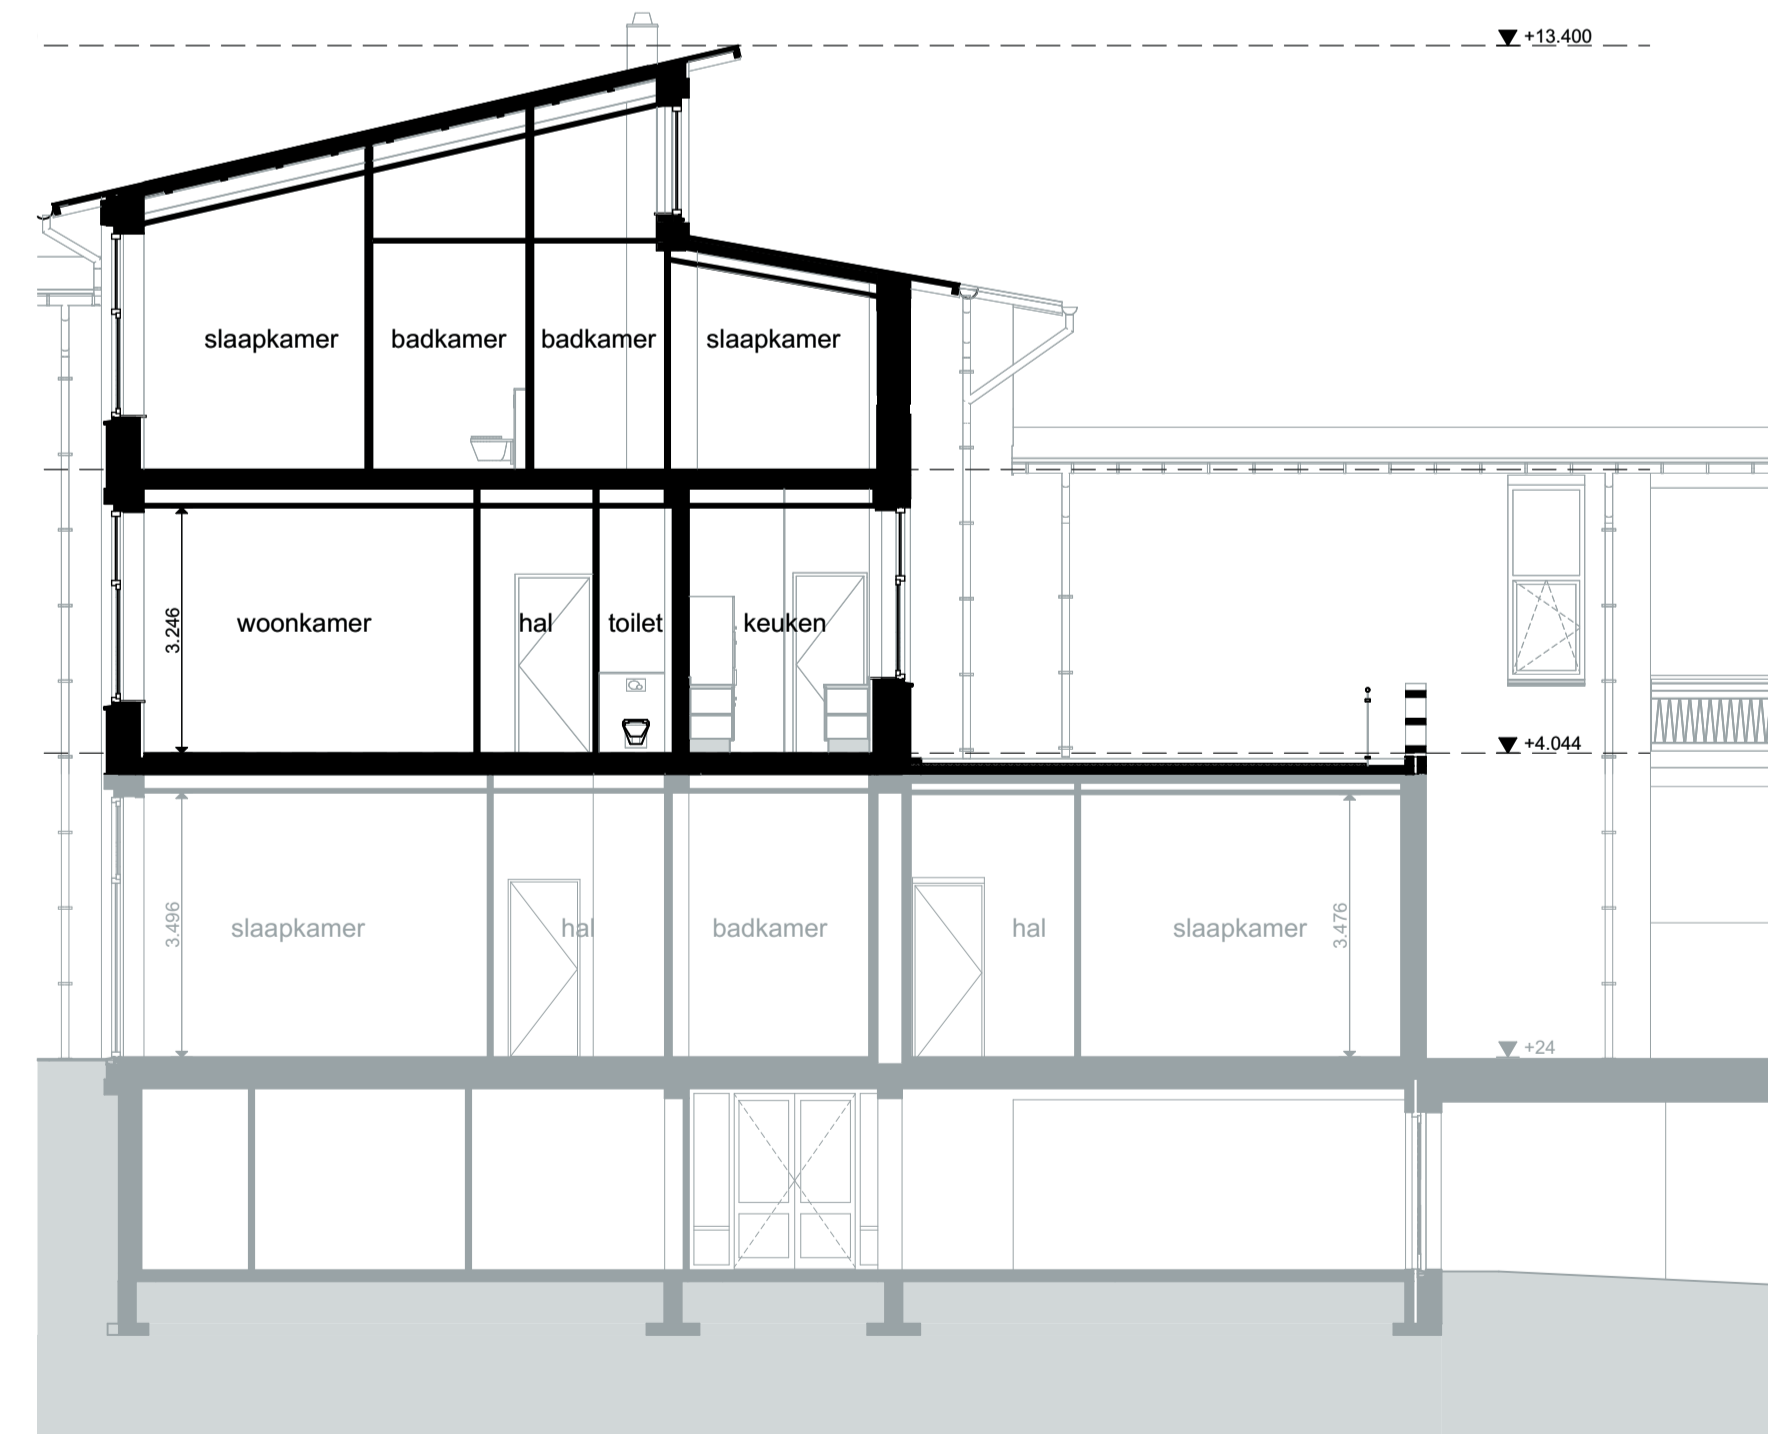

Doorsnede A411

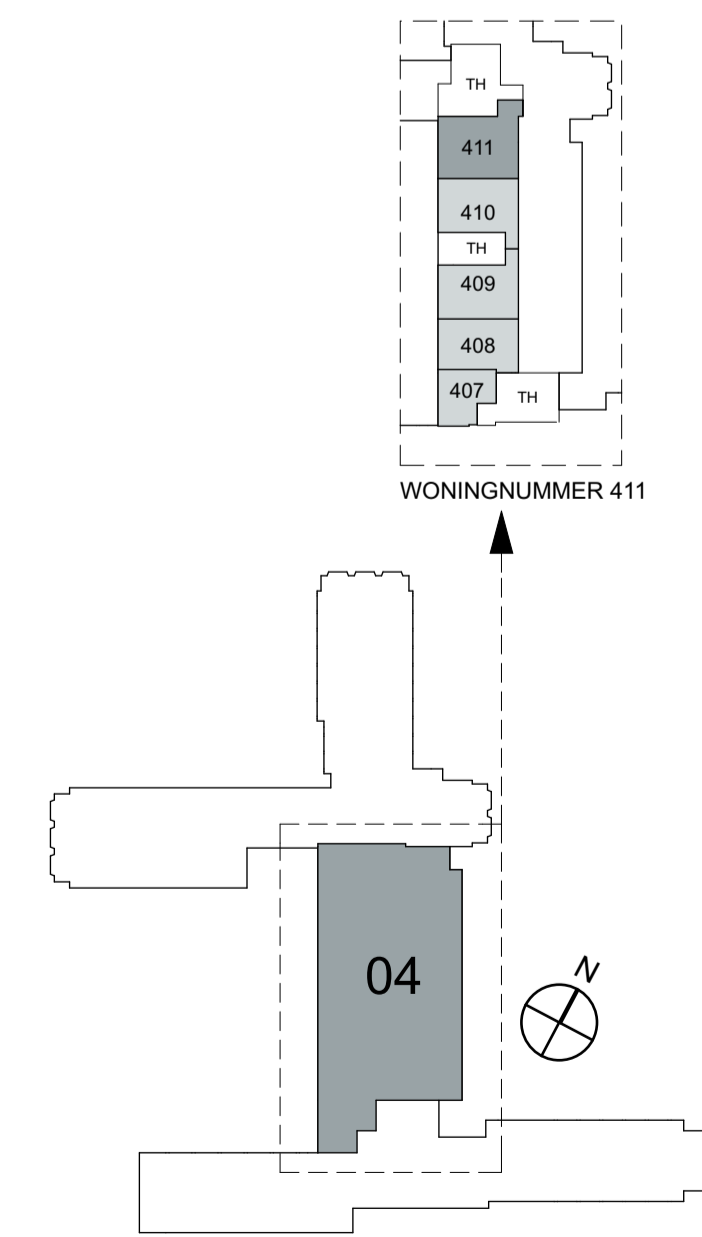

LEGENDA NIEUW  
BOUWDEEL 04

project Kapelweg  
opdrachtig Wooncollege VOF  
onderdeel 411

getekend 07-09-2015  
schaal 1:50, 1:100

formaat A1  
werk 14532

gewijzigd 10-11-2015

blad K-140

**agnov**architecten

www.agnova.nl  
info.amersfoort@agnova.nl

+31 31 4554004

paulus borstlaai 43  
3812 la amersfoort