



2e verdieping

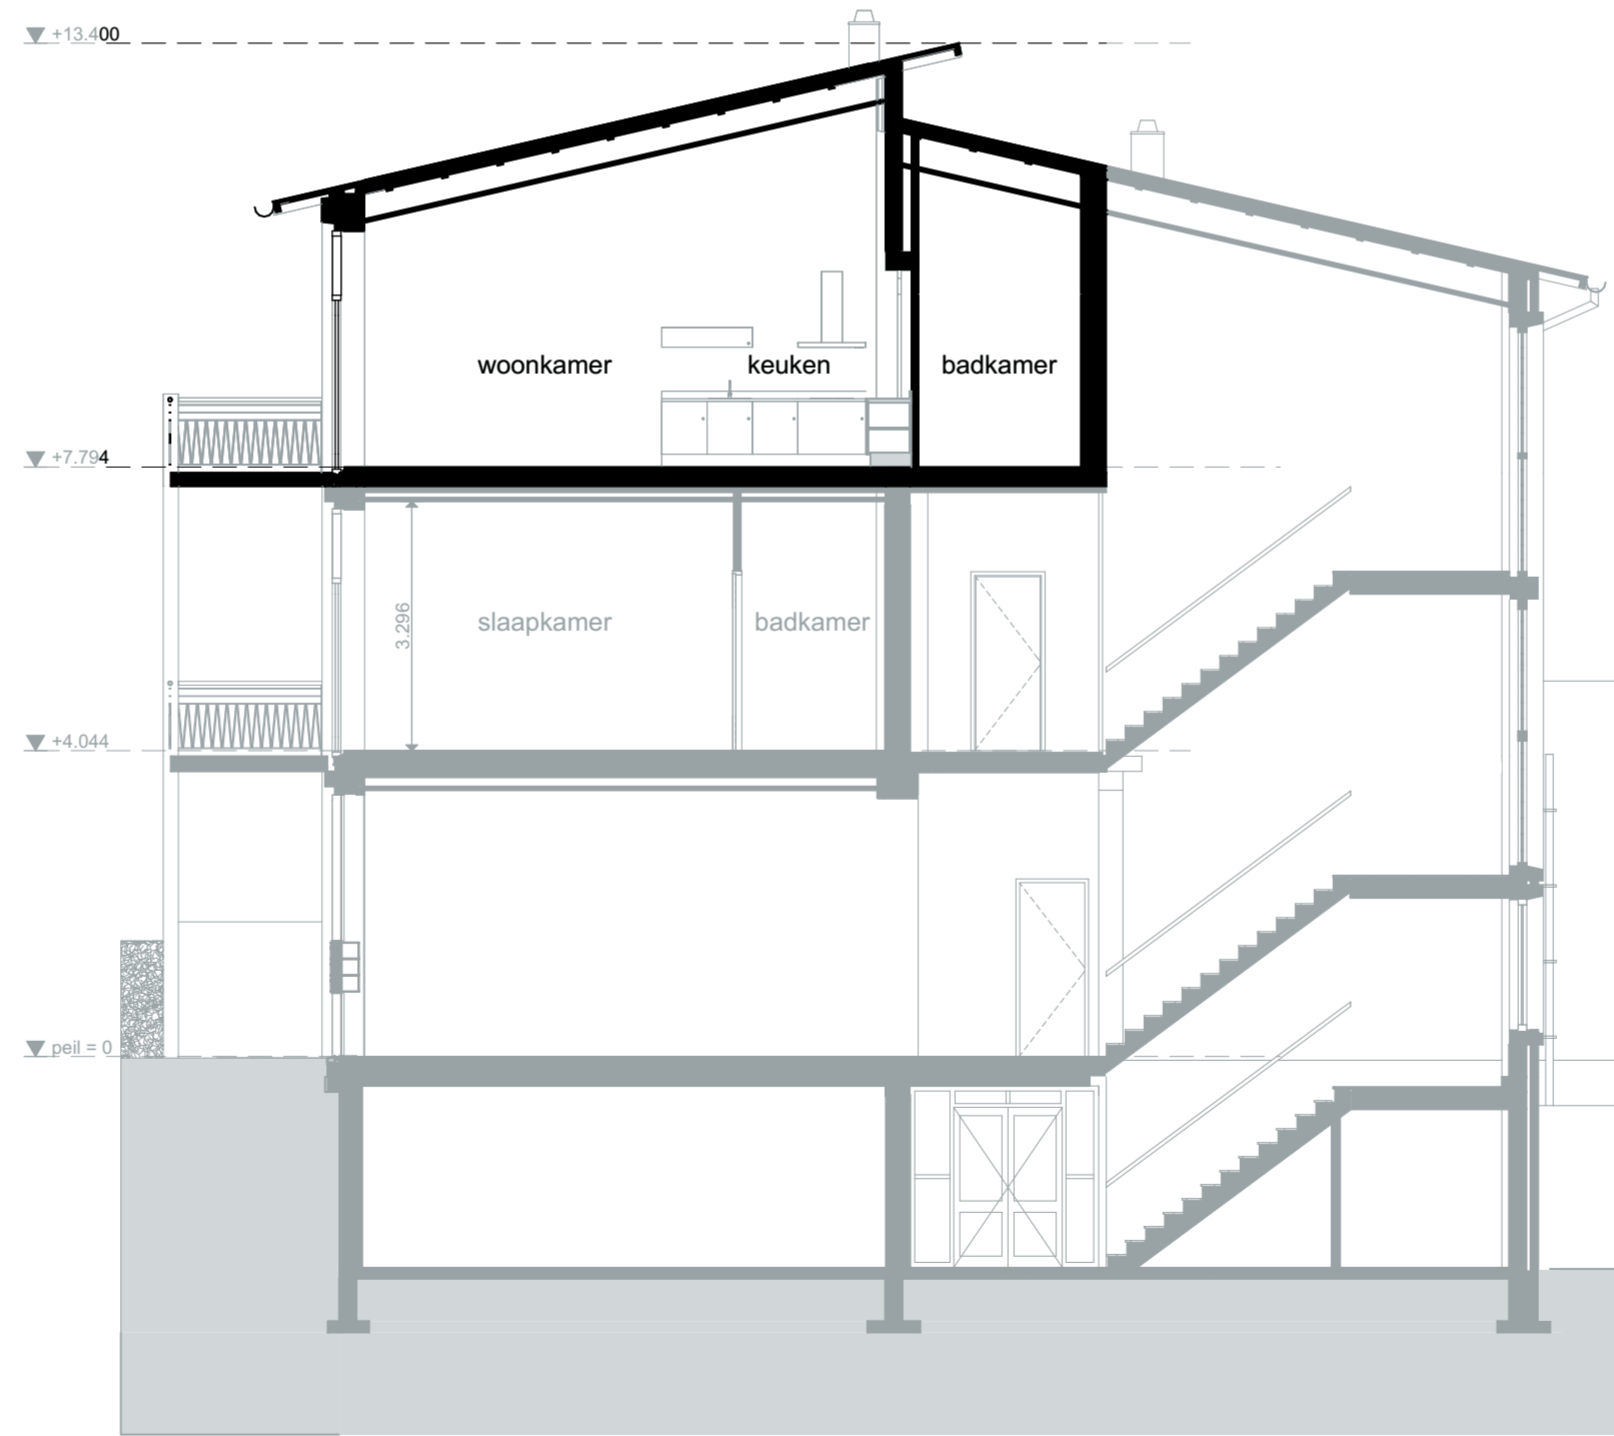

Doorsnede A412

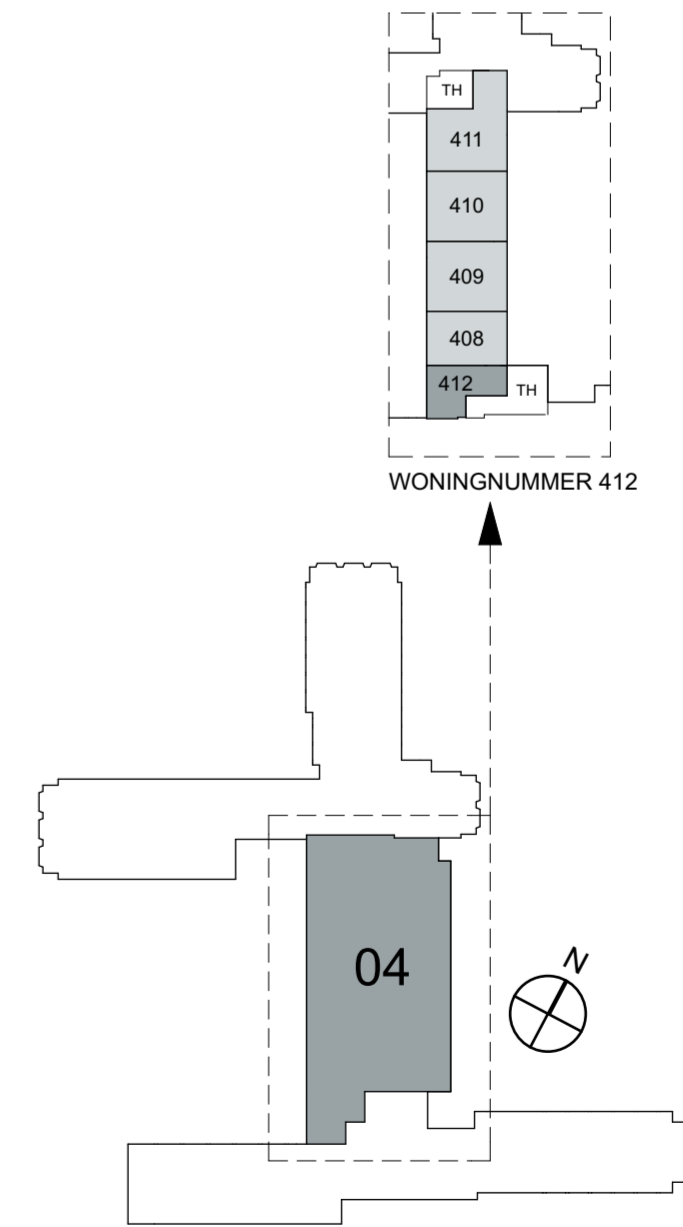

LEGENDA NIEUW  
BOUWDEEL 04

project	Kapelweg	getekend	07-09-2015	gewijzigd	10-11-2015
opdrachtig	Wooncollege VOF	formaat	A2	werk	14532
onderdeel	412	schaal	1:50, 1:100	blad	K-140
			www.agnova.nl	paulus borstraat 43 3812 ta amersfoort	
			info.amersfoort@agnova.nl	t+31 33 4554004	
			<b>agnova</b> architecten		