



begane grond

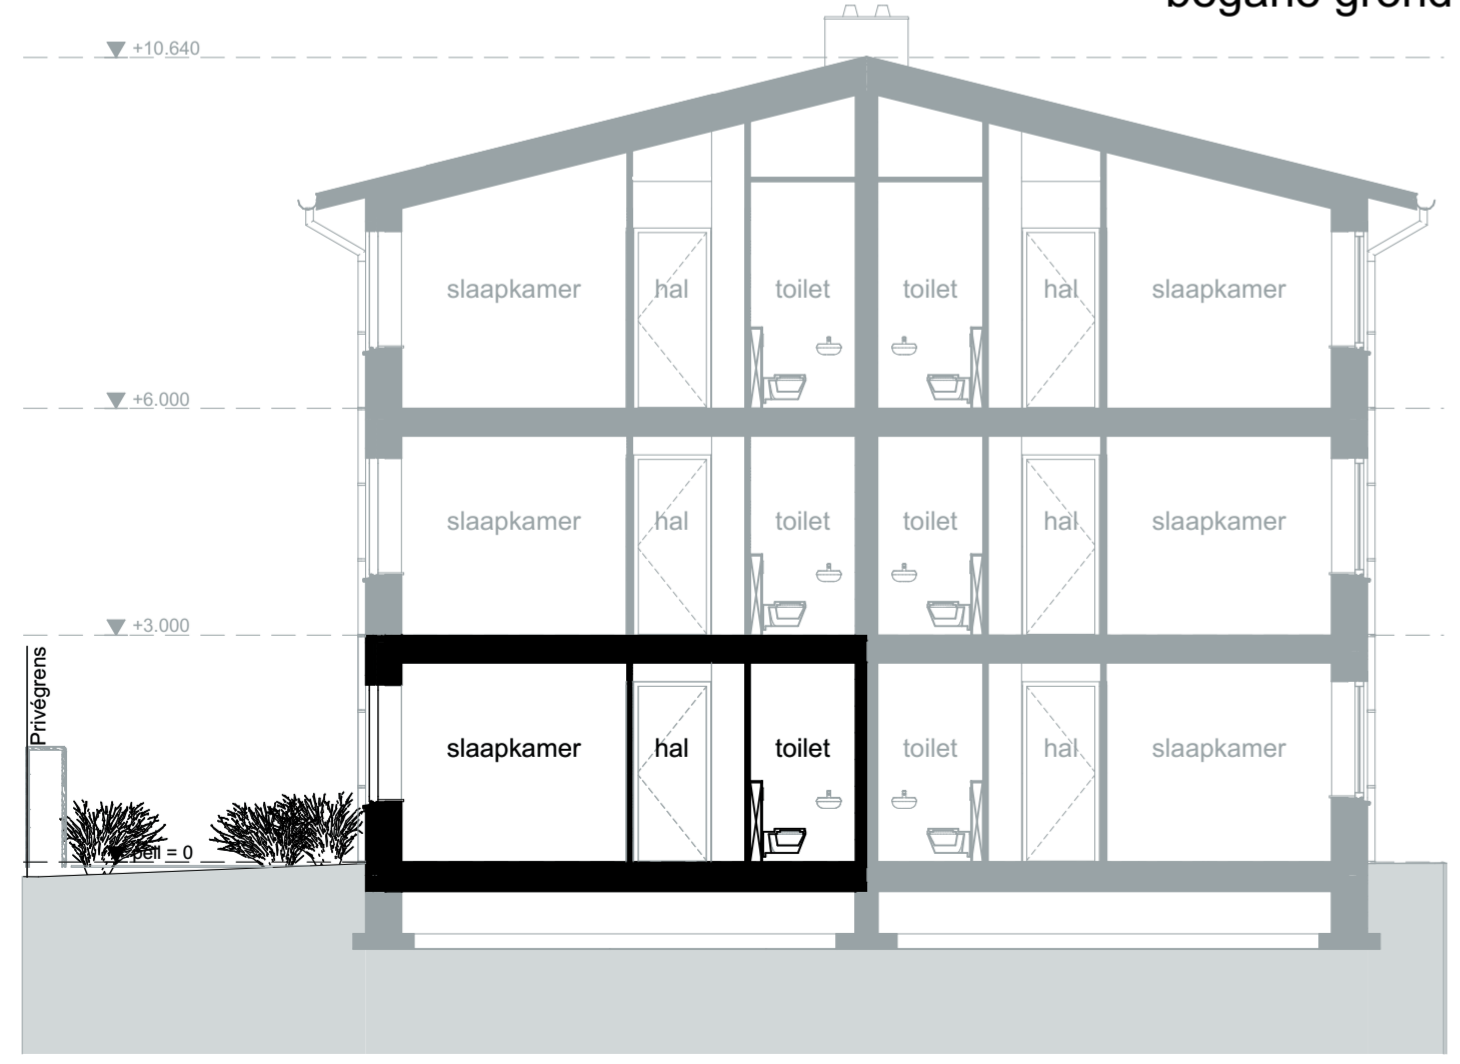

doorsnede G1

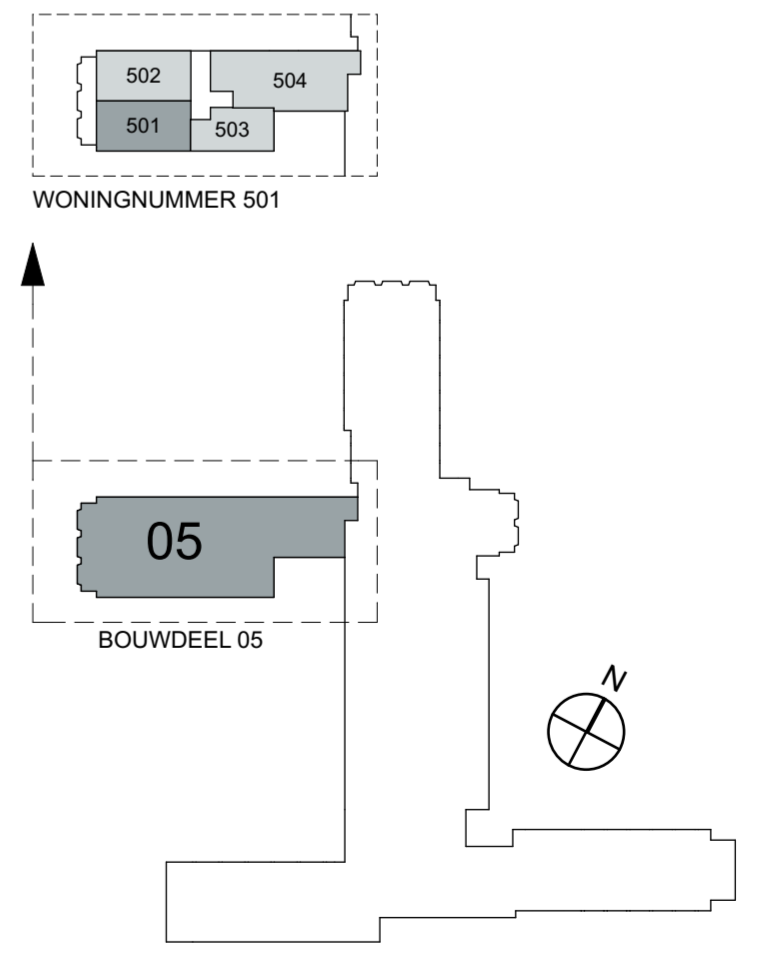

LEGENDA SITUATIE
NIEUW BOUWDEEL 05

project	Kapelweg	getekend	08-09-2015	gewijzigd	10-11-2015
opdrachtig	Wooncollege VOF	schaal	1:50, 1:100	formaat	A2
onderdeel	501	werk	14532	blad	K-150
		www.agnova.nl	info.amersfoort@agnova.nl	t+31 33 4554004	paulus borstraat 43 3812 ta amersfoort