


begane grond



doorsnede G1

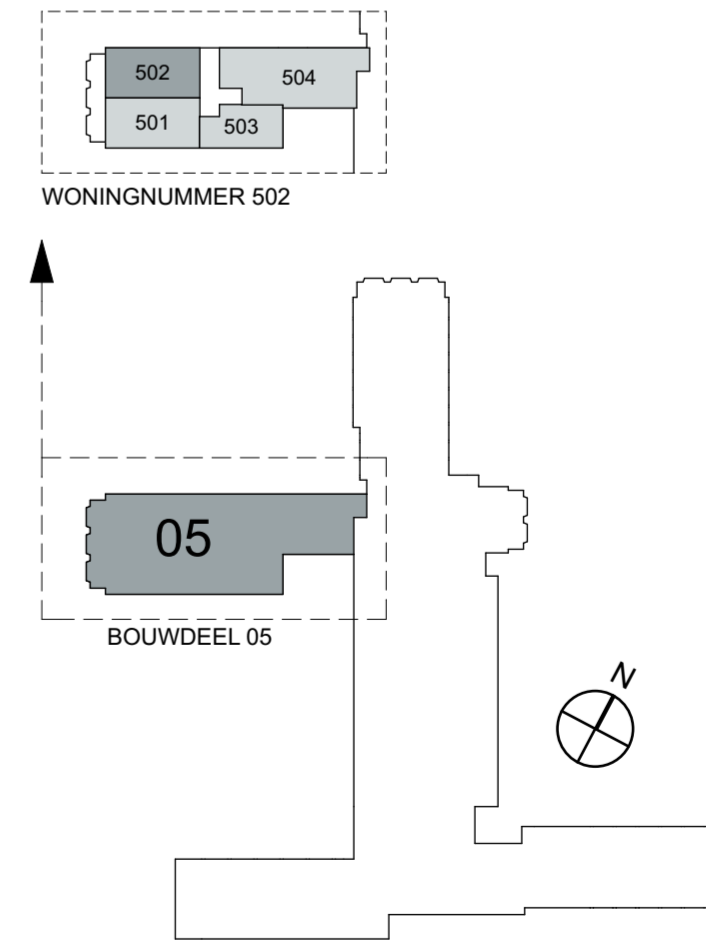

LEGENDA SITUATIE
NIEUW BOUWDEEL 05

gewijzigd 10-11-2015

formaat A2
werk 14532
blad K-150

getekend 08-09-2015
schaal 1:50, 1:100

project Kapelweg
opdrachtig Wooncollege VOF
onderdeel 502

paulus borstraat 43
3812 ta amersfoort

t+31 33 4554004

www.agnova.nl
info.amersfoort@agnova.nl

agnovaarchitecten