



begane grond

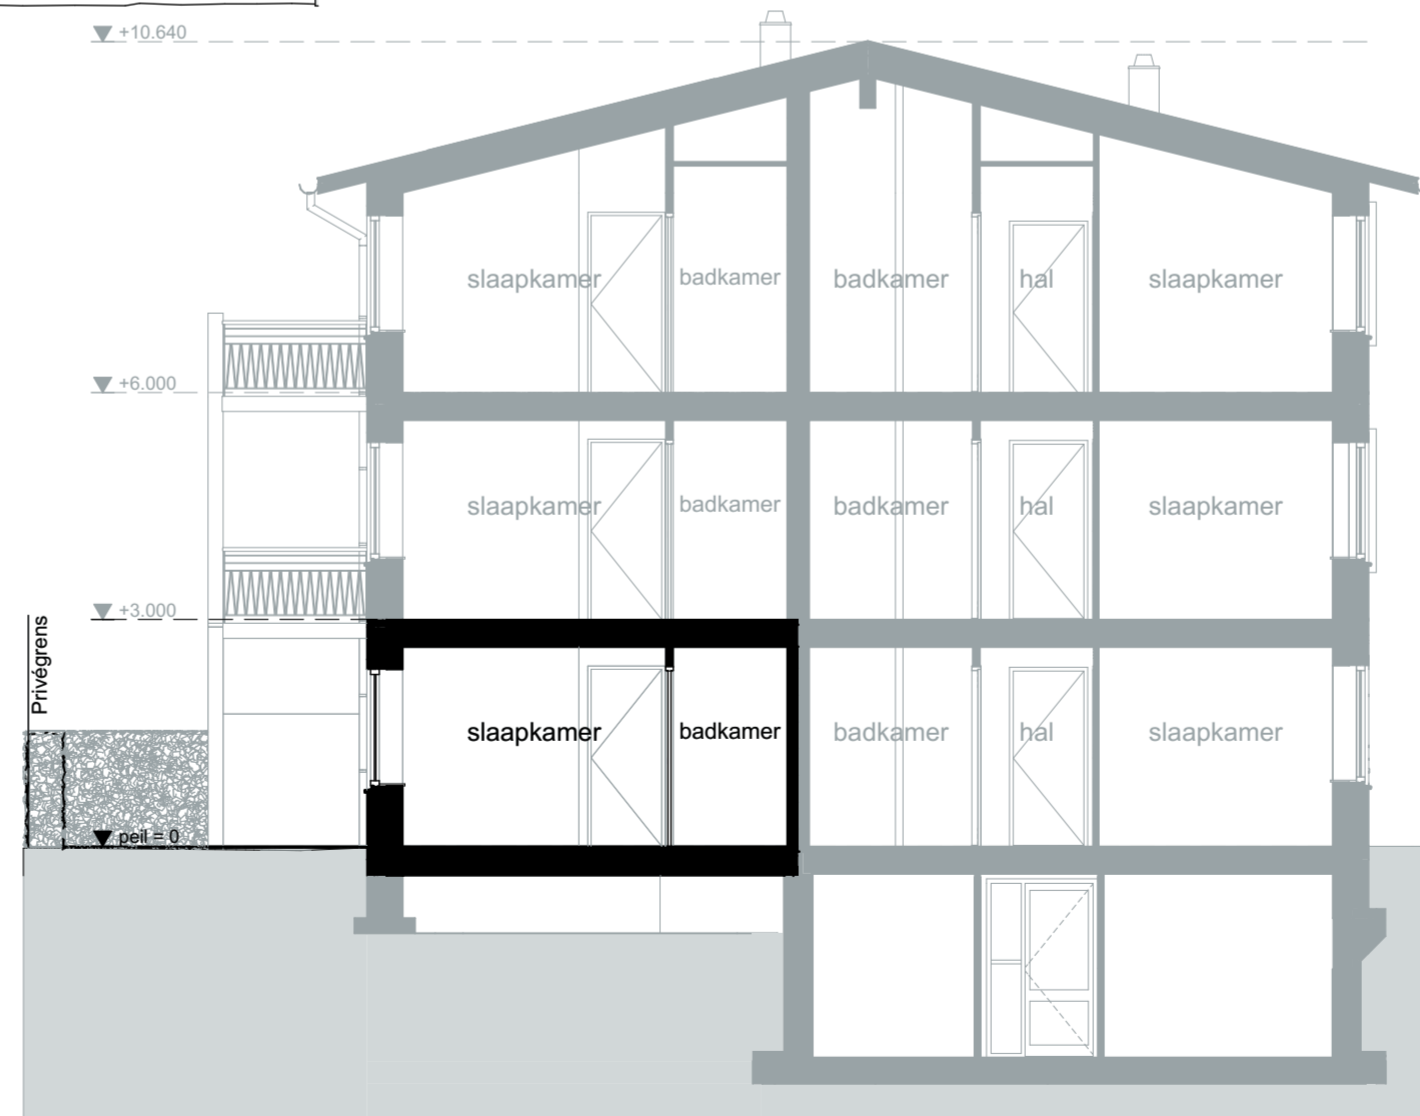

doorsnede G2

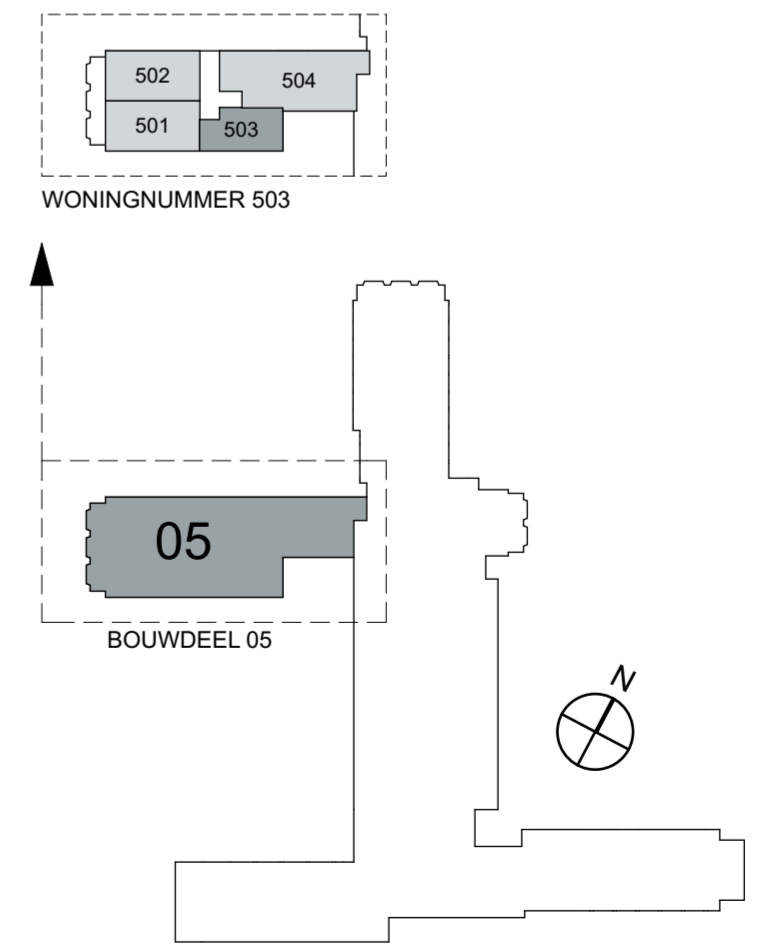

LEGENDA SITUATIE
NIEUW BOUWDEEL 05

project	Kapelweg	getekend	08-09-2015	formaat	A2	gewijzigd	10-11-2015
opdrachtig	Wooncollege VOF	schaal	1:100, 1:50	werk	14532	blad	K-150
onderdeel	503						