



1e verdieping

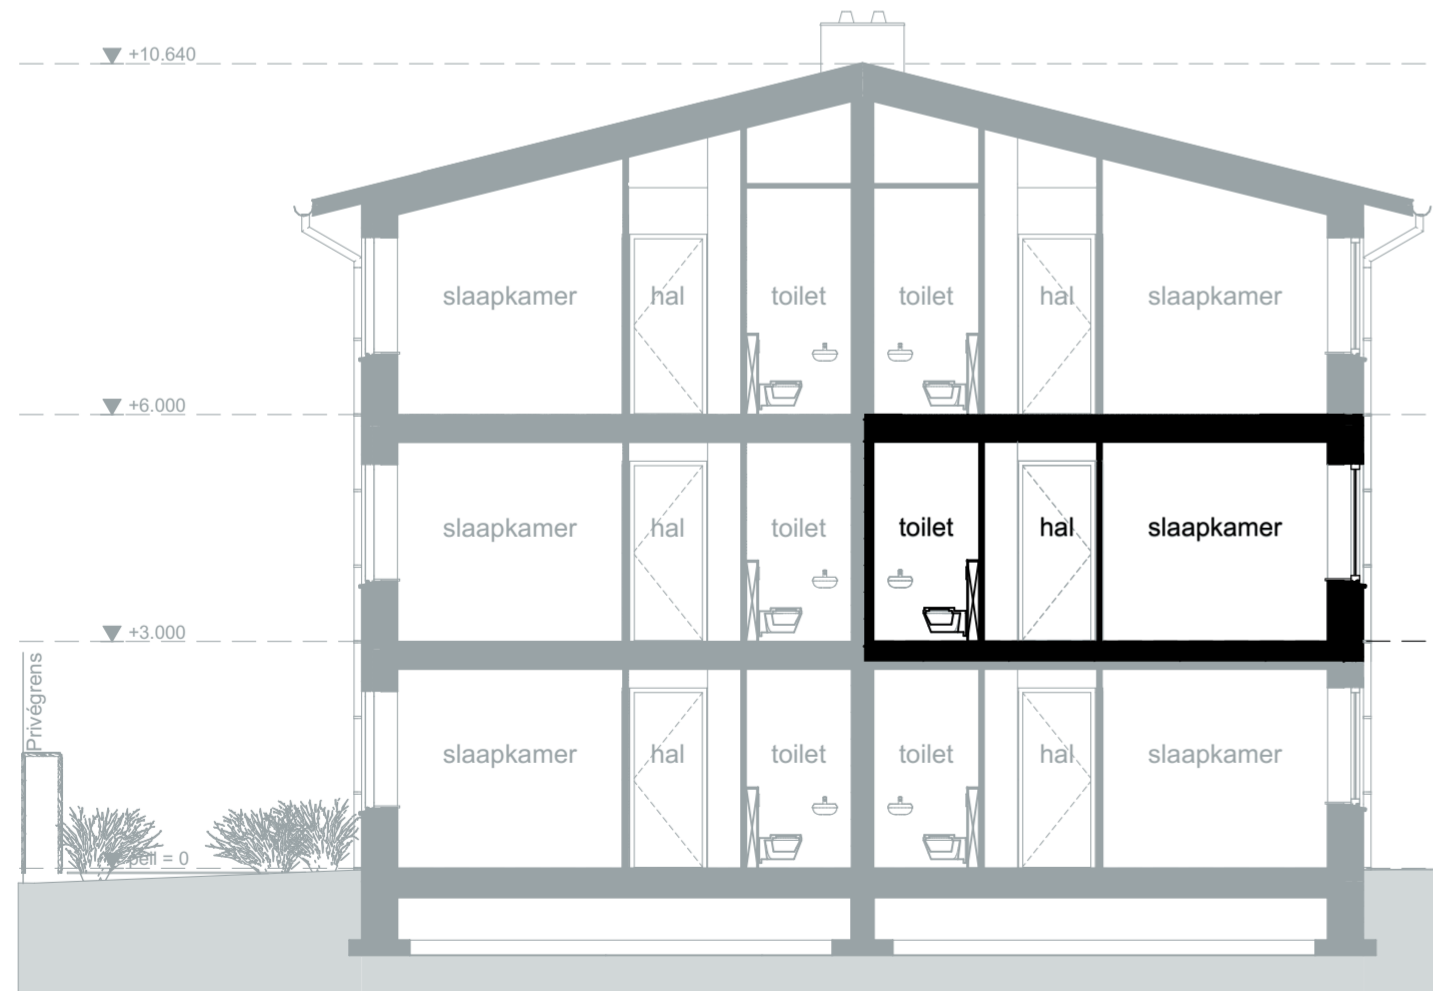

doorsnede G1

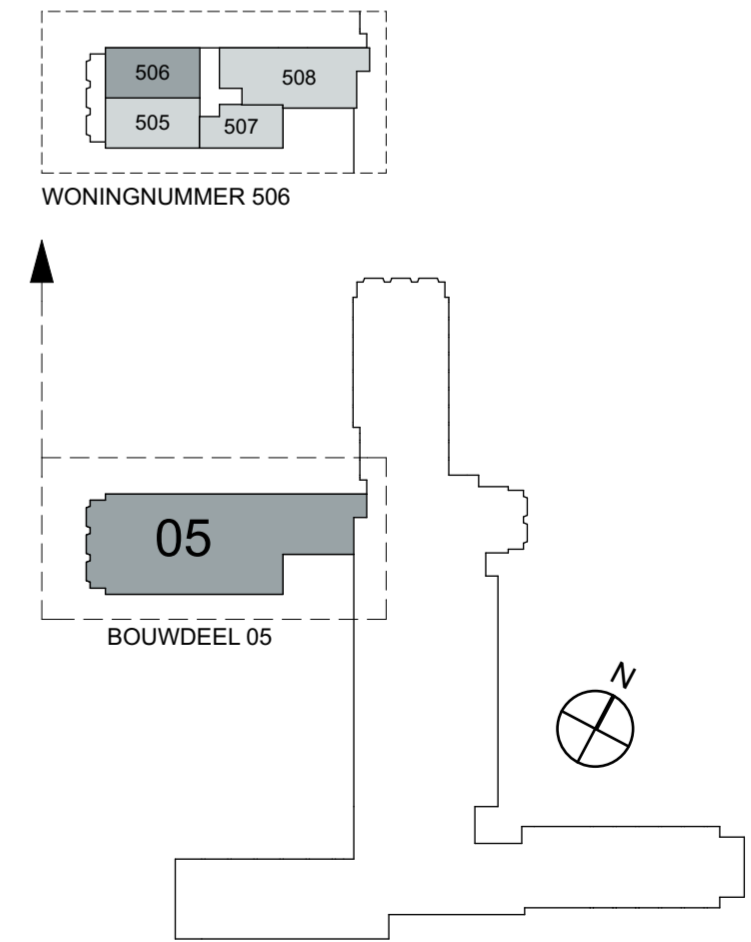

LEGENDA SITUATIE
NIEUW BOUWDEEL 05

gewijzigd 10-11-2015

formaat A2

getekend 08-09-2015

project Kapelweg

werk 14532

schaal 1:50, 1:100

opdrachtig. Wooncollege VOF

blad K-150

onderdeel 506

www.agnova.nl
info.amersfoort@agnova.nl

t+31 33 4554004

www.agnova.nl
info.amersfoort@agnova.nl

agnovaarchitecten

Paulus borstraat 43
3812 ta amersfoort