

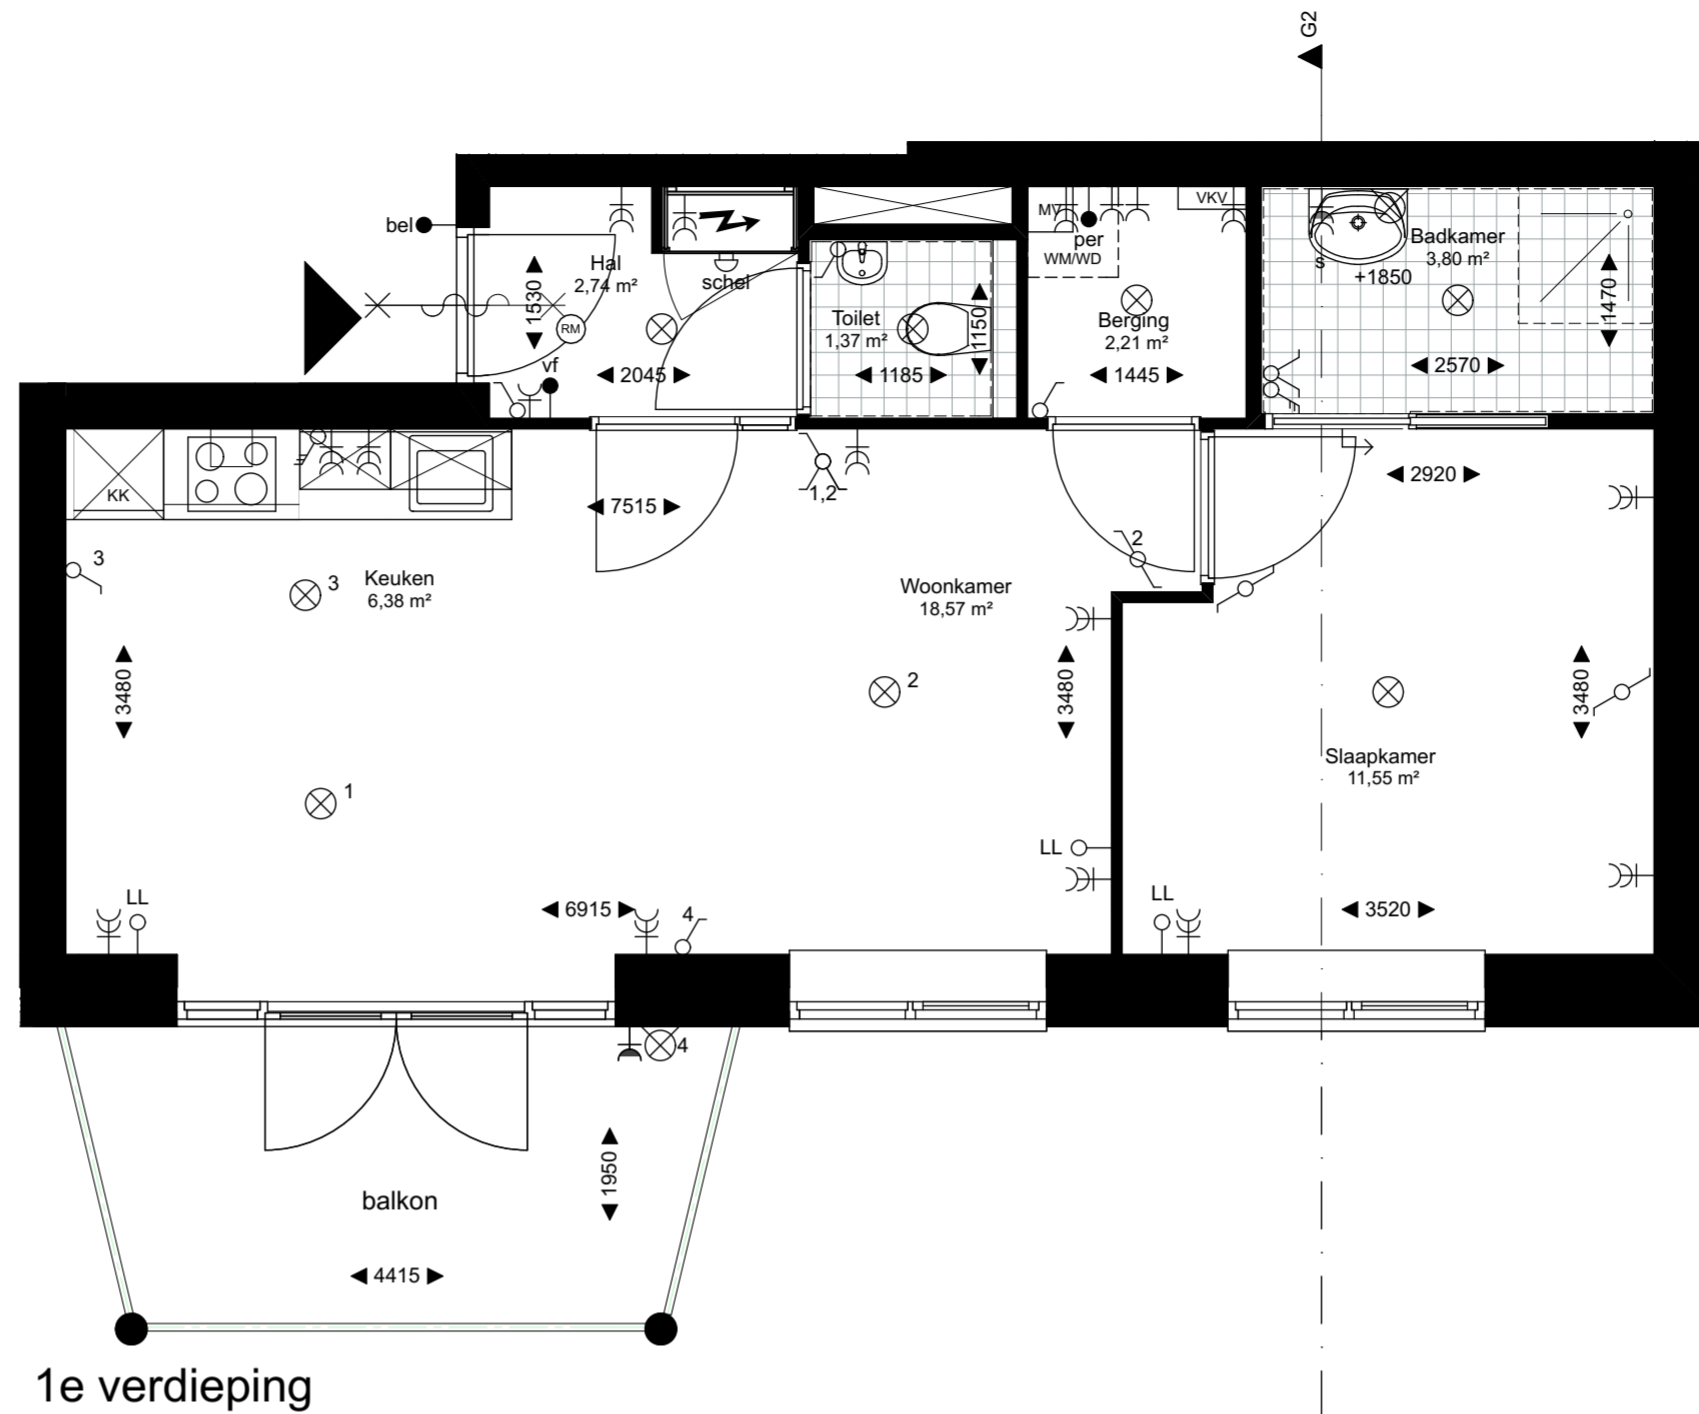


doorsnede G2

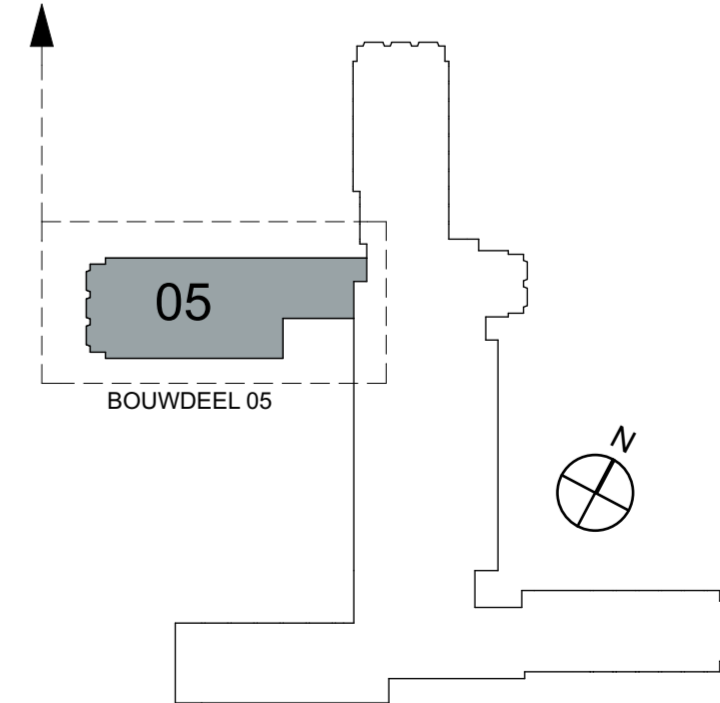

1e verdieping

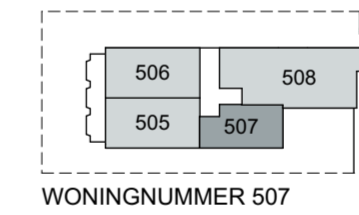

LEGENDA SITUATIE
NIEUW BOUWDEEL 05

project	Kapelweg	getekend	08-09-2015	gewijzigd	10-11-2015
opdrachtg.	Wooncollege VOF	schaal	1:100, 1:50	werk	14532
onderdeel	507	blad	K-150		