



1e verdieping

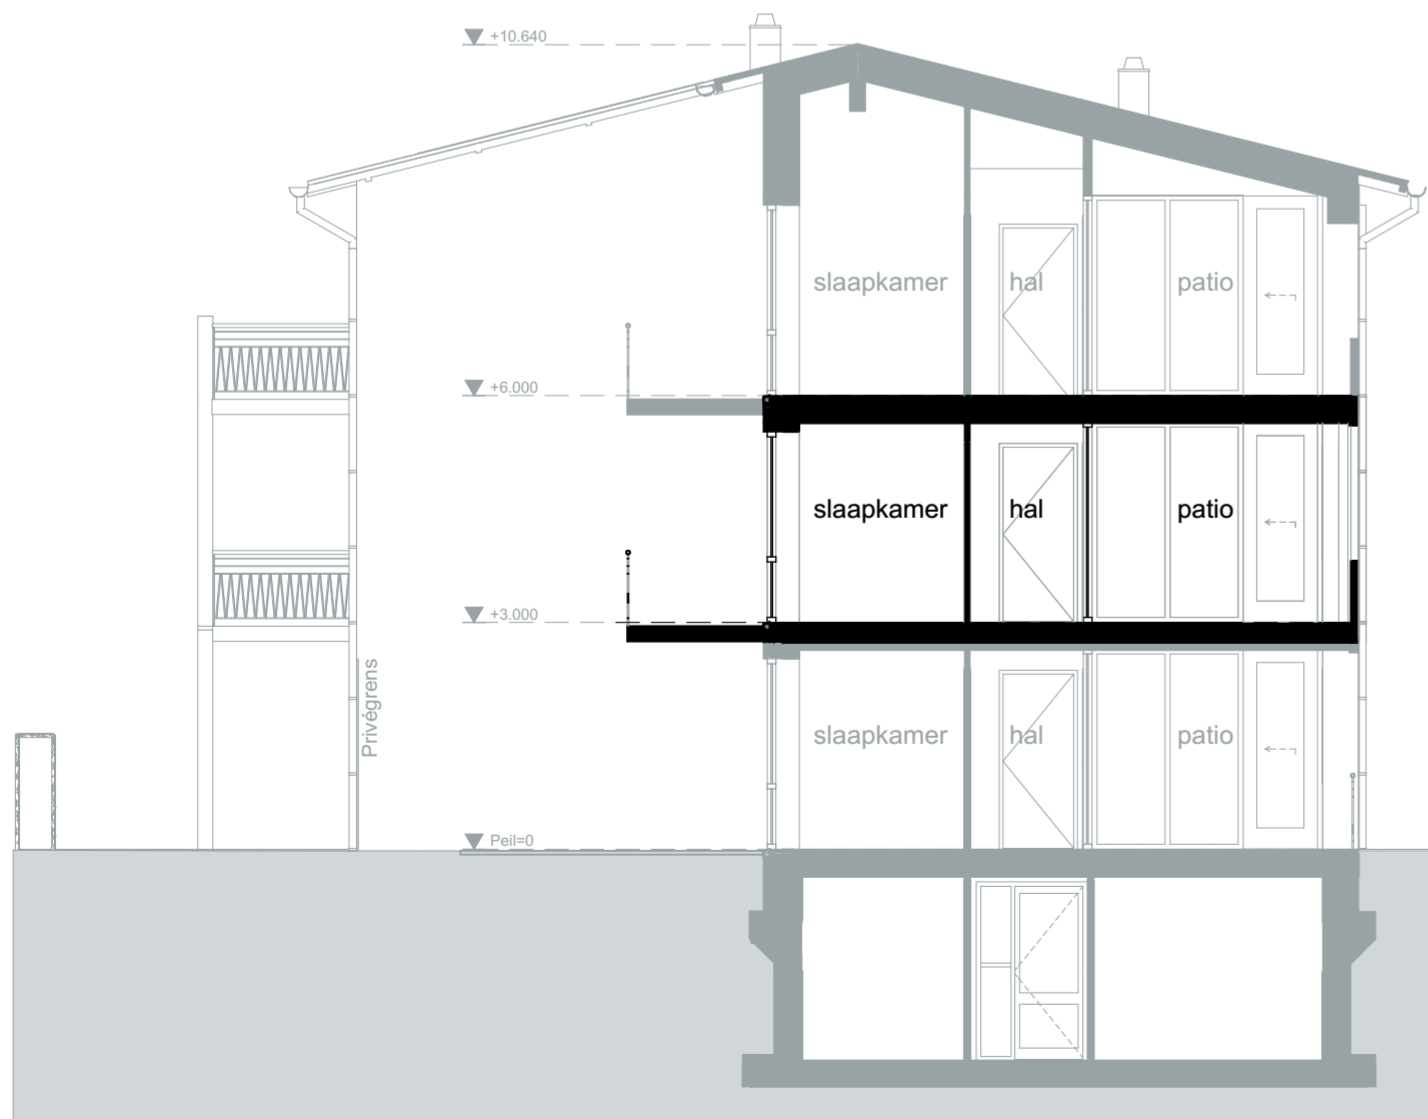

doorsnede G3

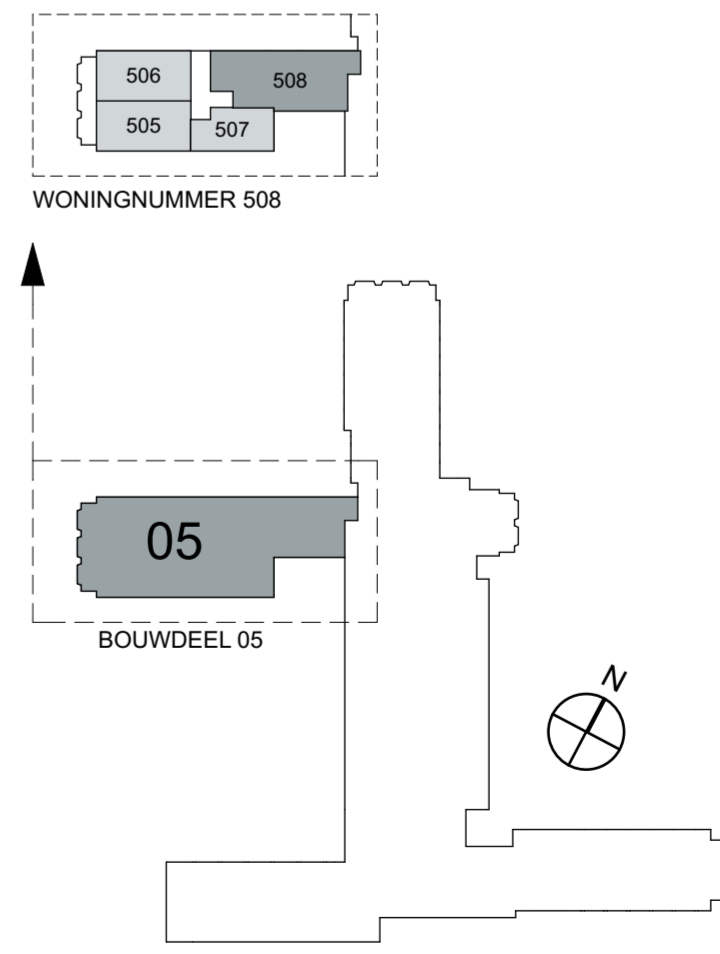

LEGENDA SITUATIE NIEUW BOUWDEEL 05

project	Kapelweg	getekend	08-09-2015	gewijzigd	10-11-2015
opdrachtg.	Wooncollege VOF	schaal	1:100, 1:50	formaat	A2
onderdeel	508	werk	14532	blad	K-150
		www.agnova.nl	t+31 33 4554004	paulus borstraat 43 3812 ta amersfoort	
		info.amersfoort@agnova.nl			