



2e verdieping

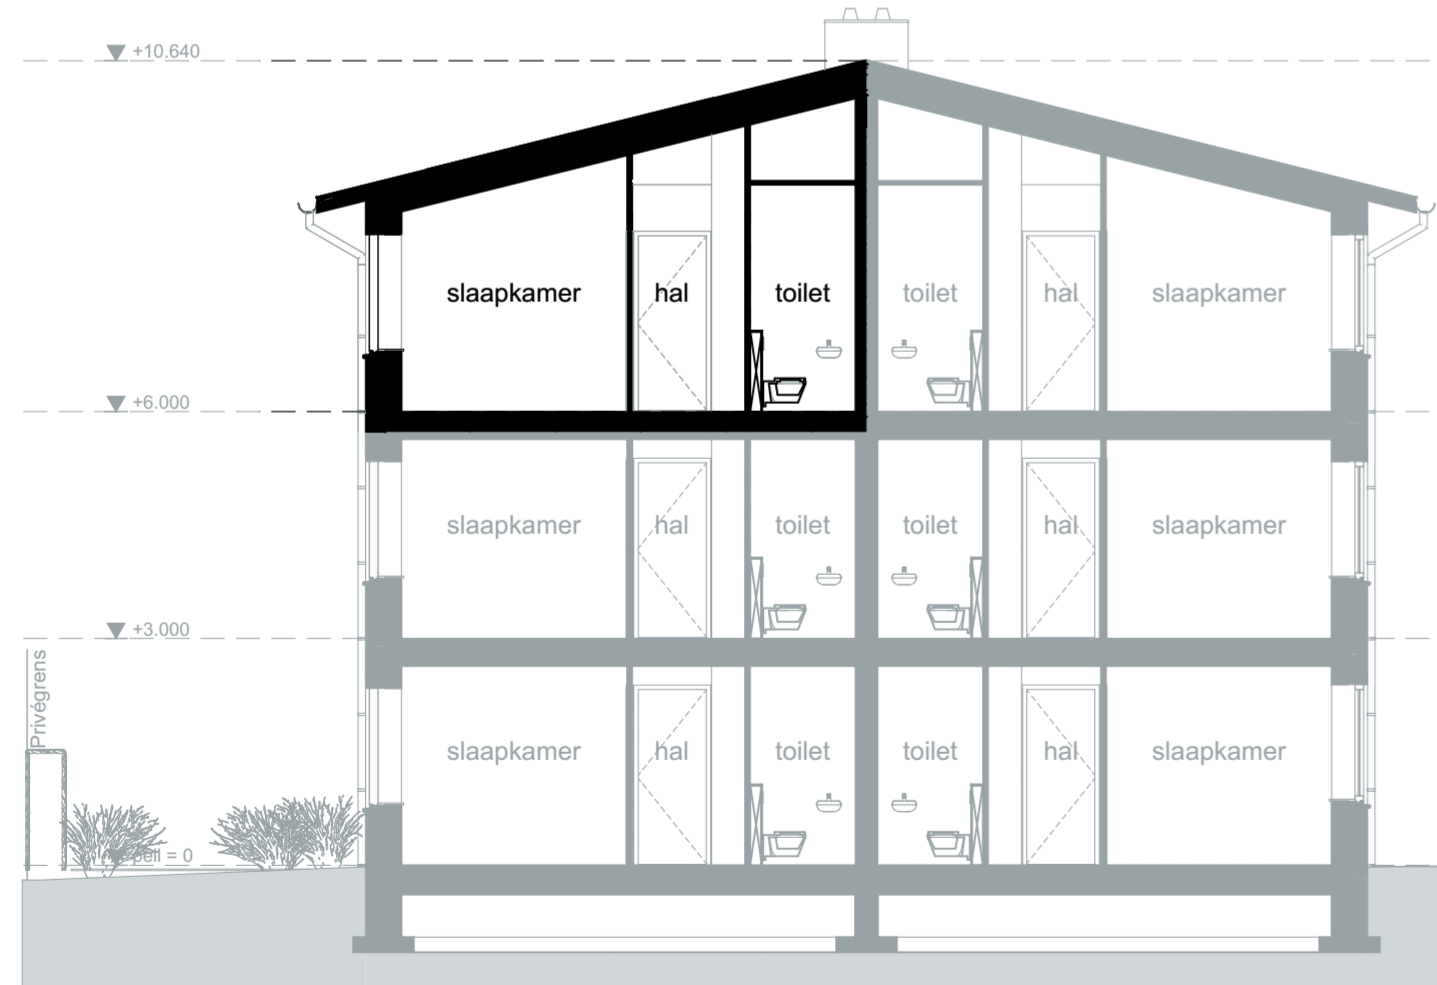

doorsnede G1

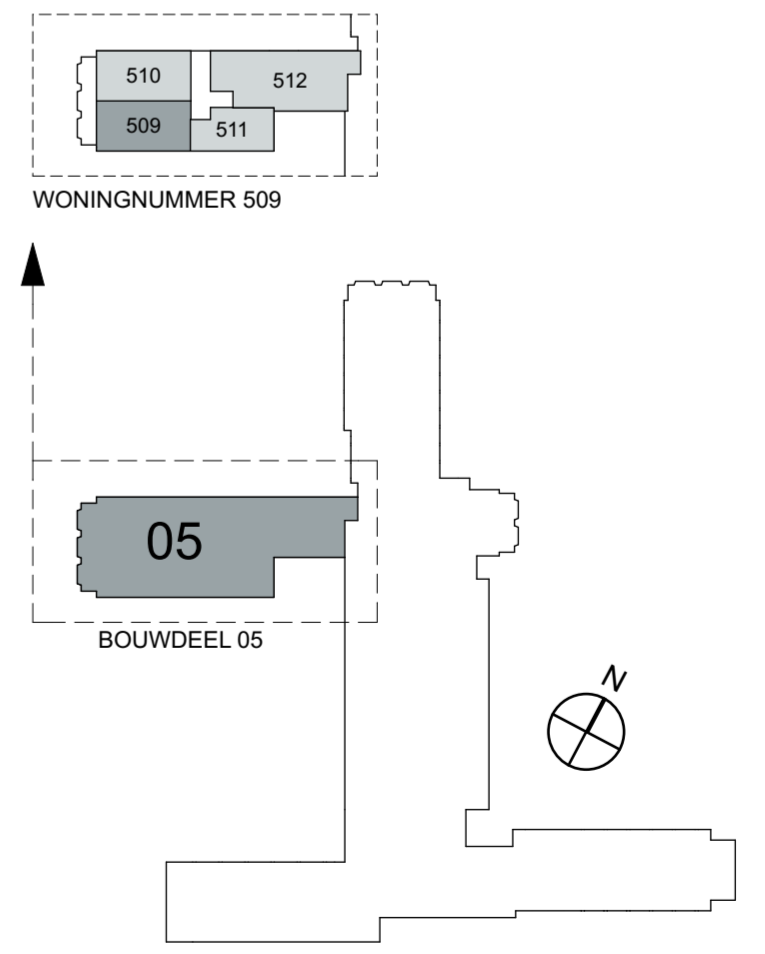

LEGENDA SITUATIE
NIEUW BOUWDEEL 05

project	Kapelweg	getekend	08-09-2015	formaat	A2	gewijzigd	10-11-2015
opdrachtig	Wooncollege VOF	schaal	1:50, 1:100	werk	14532	blad	K-150
onderdeel	509						
		www.agnova.nl					
		info.amersfoort@agnova.nl					
		t+31 33 4554004					
		Paulus borstraat 43					
		3812 ta amersfoort					