



2e verdieping

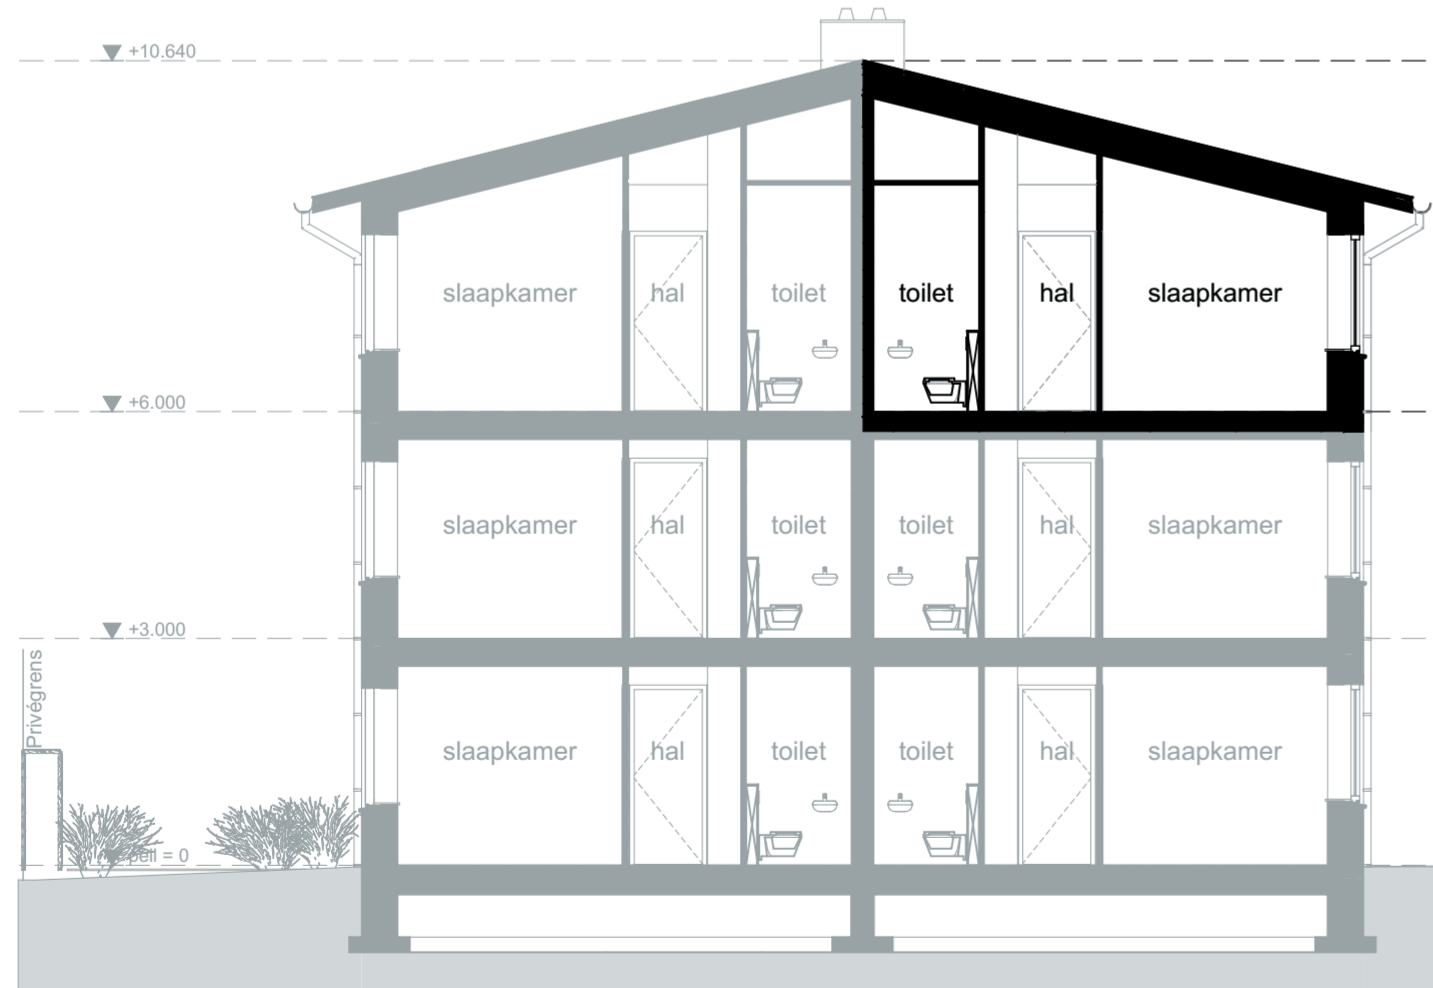

doorsnede G1

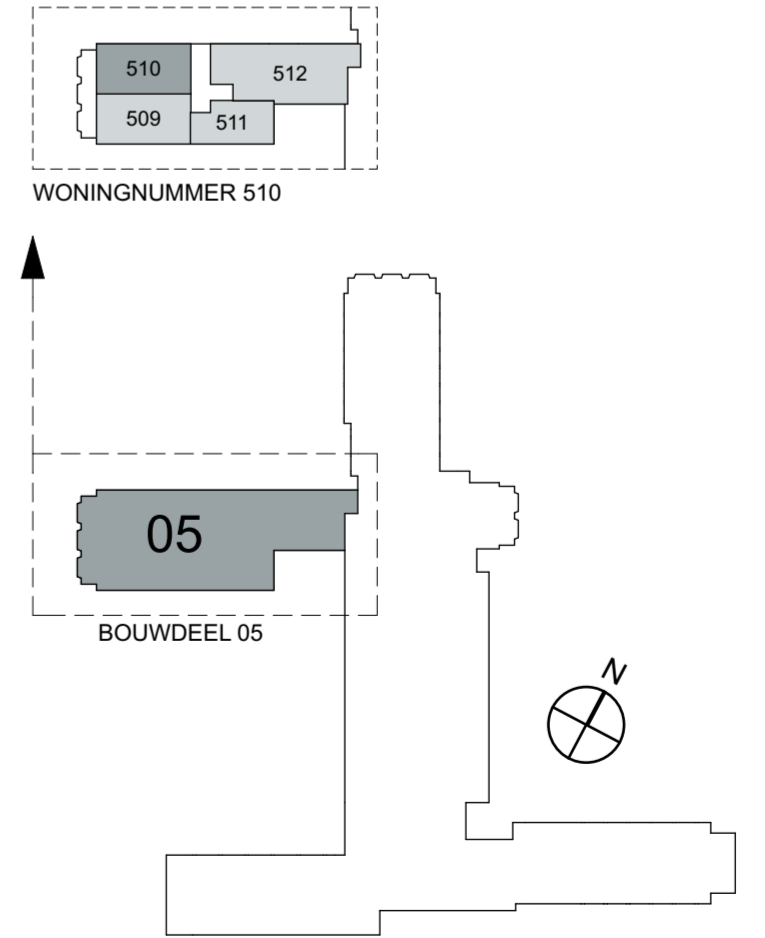

LEGENDA SITUATIE
NIEUW BOUWDEEL 05

gewijzigd 10-11-2015

formaat A2

getekend 08-09-2015

project Kapelweg

werk 14532

schaal 1:50, 1:100

opdrachtig Wooncollege VOF

blad K-150

onderdeel 510

www.agnova.nl
info.amersfoort@agnova.nl

Paulus Borstraat 43
3812 ta Amersfoort

tel +31 33 4554004

agnovaarchitecten