

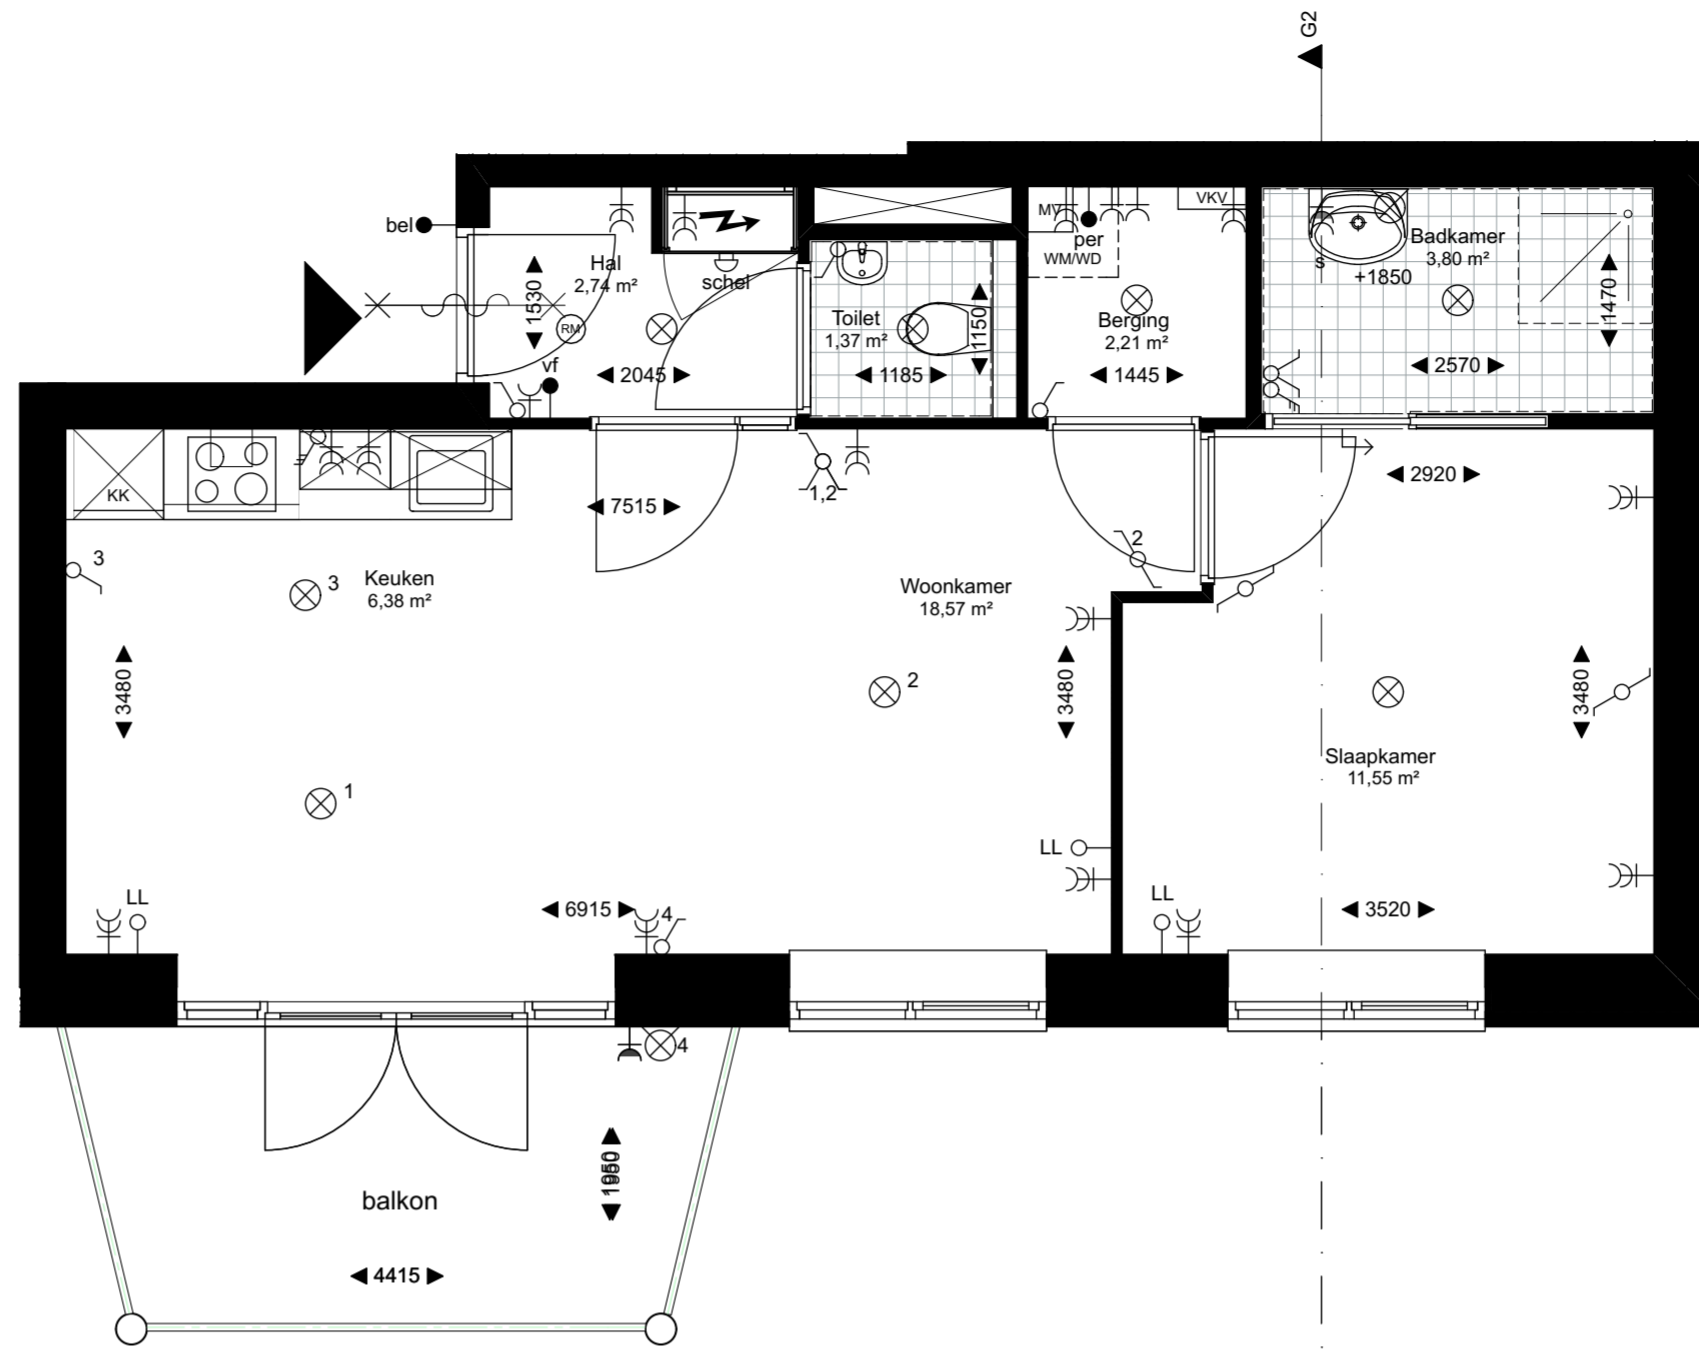


doorsnede G2

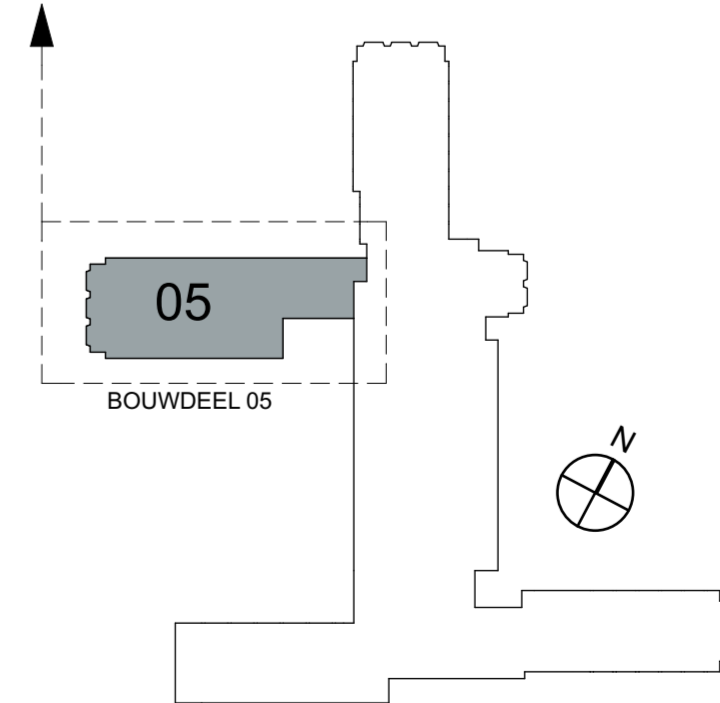

2e verdieping

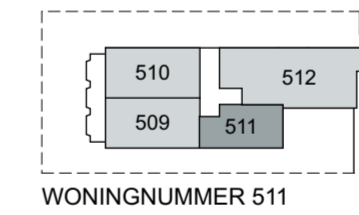

LEGENDA SITUATIE
NIEUW BOUWDEEL 05

project	Kapelweg	getekend	08-09-2015	formaat	A2	gewijzigd	10-11-2015
opdrachtg.	Wooncollege VOF	schaal	1:100, 1:50	werk	14532		
onderdeel	511			blad	K-150		
		www.agnova.nl	t+31 33 4554004			paulus borstraat 43 3812 ta amersfoort	
		info.amersfoort@agnova.nl					