



begane grond

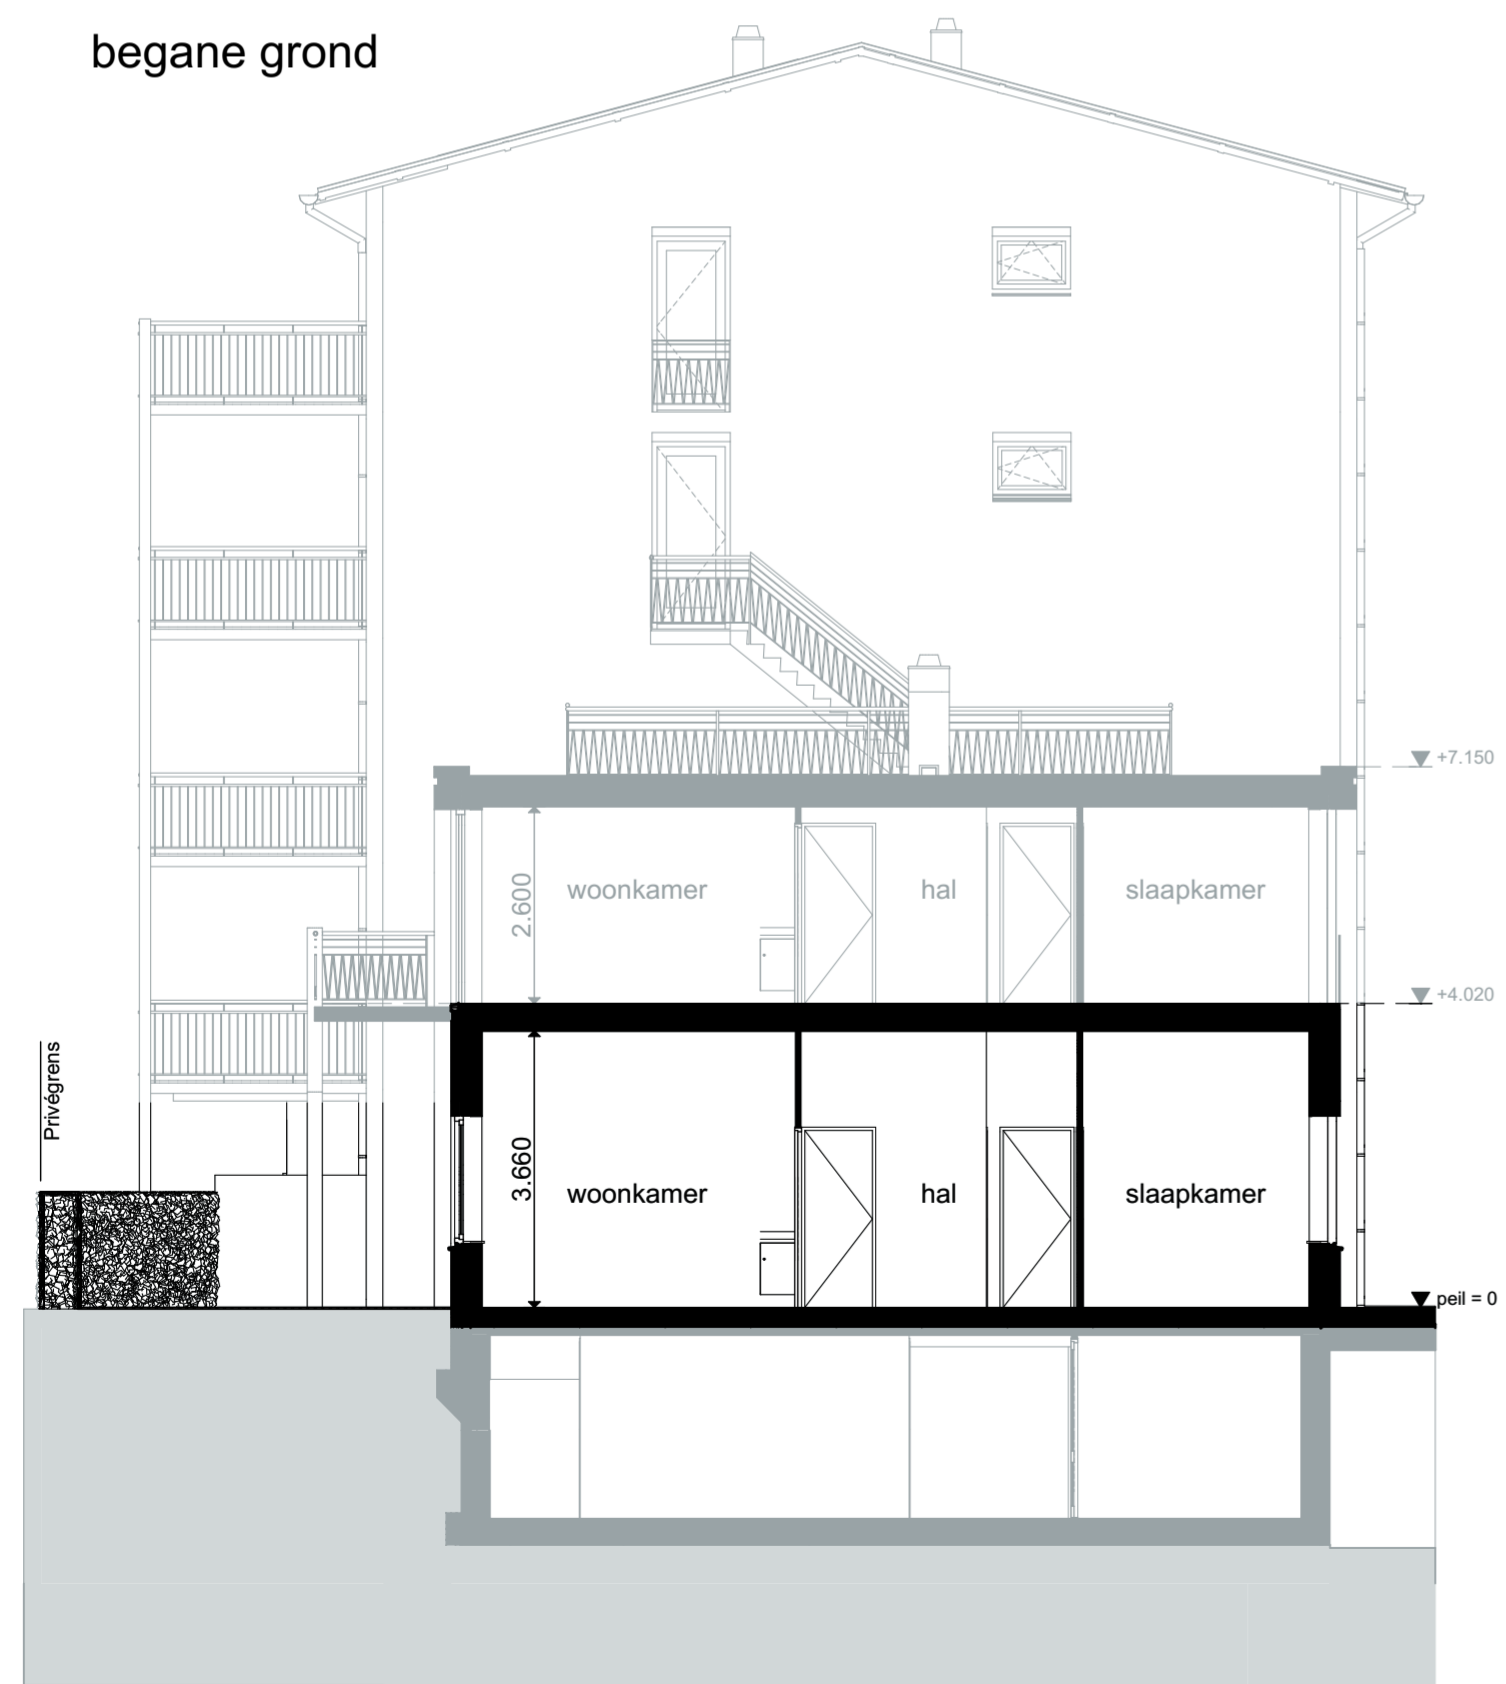

Doorsnede F2

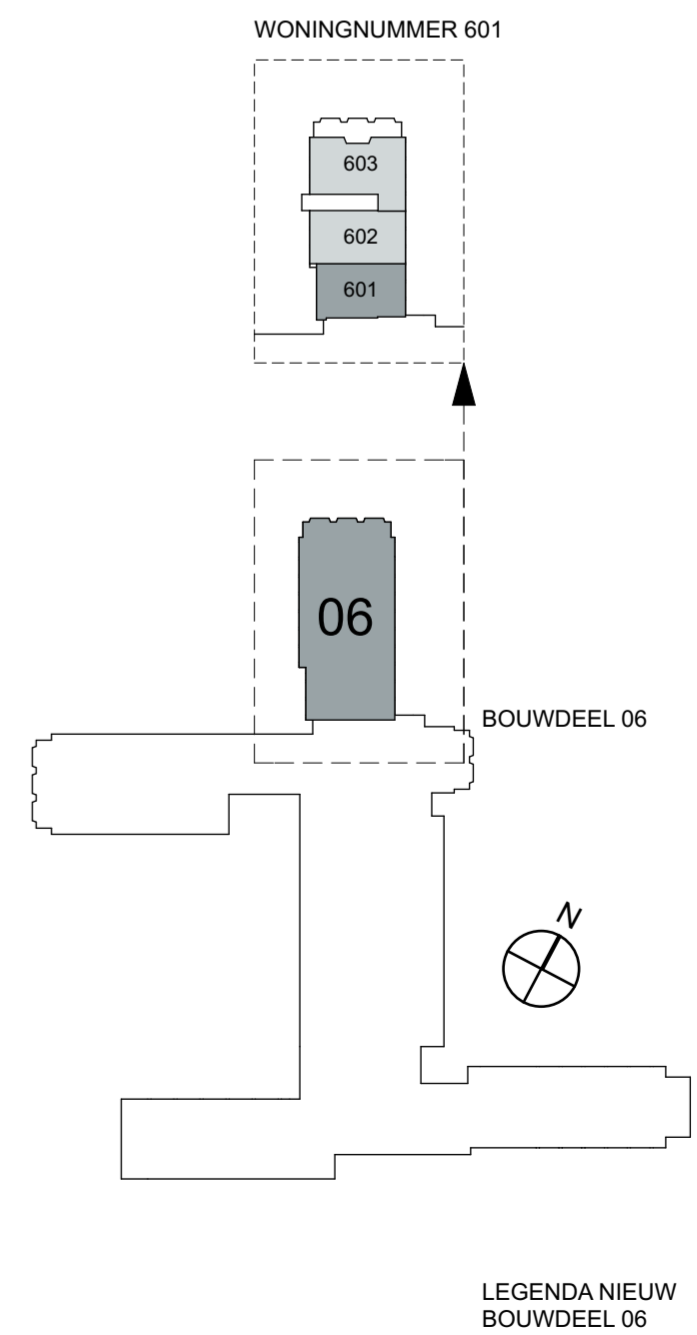

gewijzigd 10-11-2015

formaat A2  
werk 14532  
blad K-161

getekend 08-09-2015  
schaal 1:50, 1:100

project Kapelweg  
opdrachtig Wooncollege VOF  
onderdeel 601

paulus borstraat 43  
3812 ta amersfoort

t+31 33 4554004

www.agnova.nl  
info.amersfoort@agnova.nl

**agnova**architecten