



begane grond

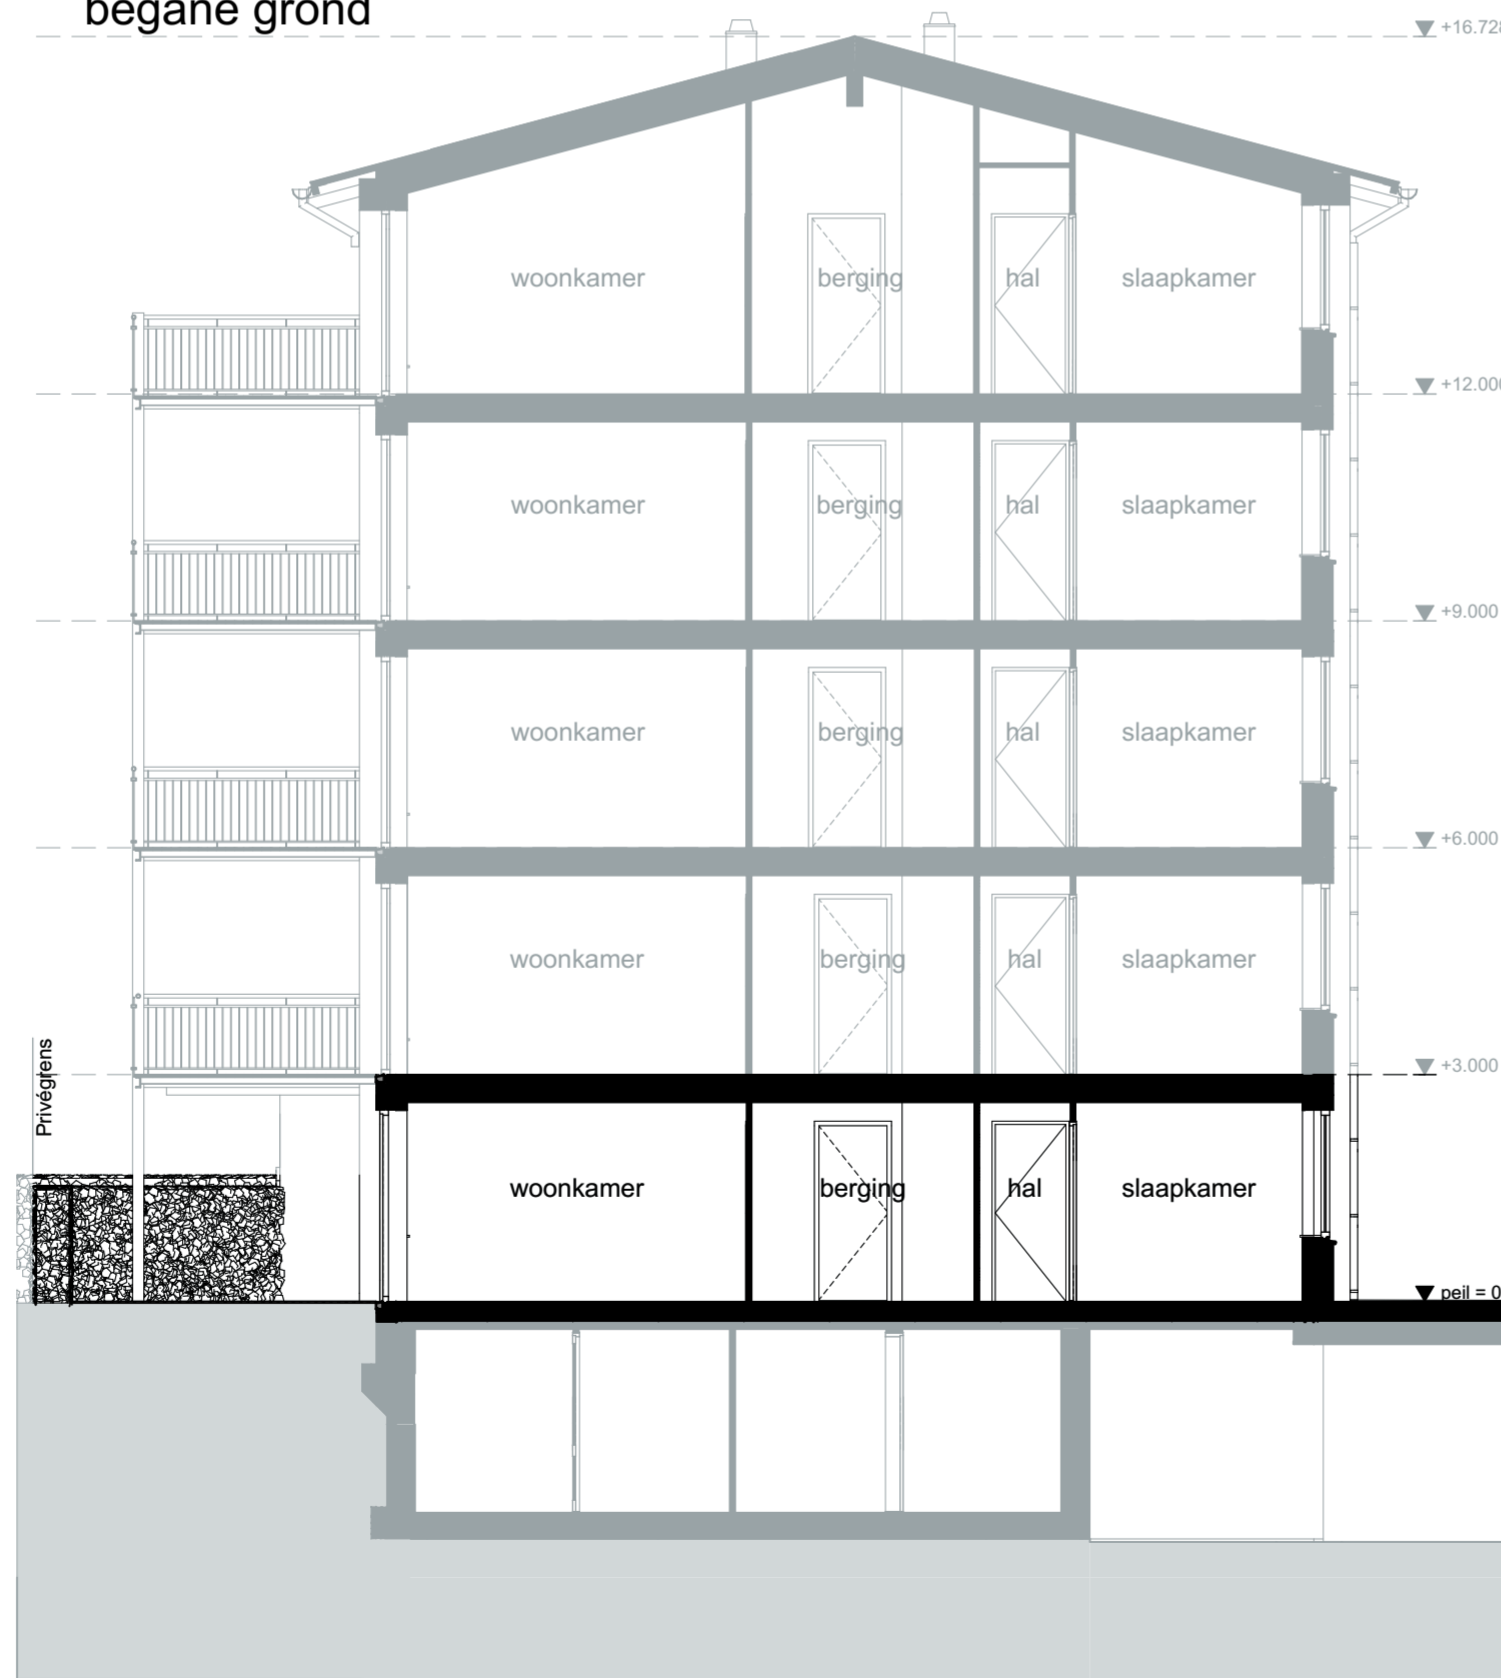

doorsnede F3

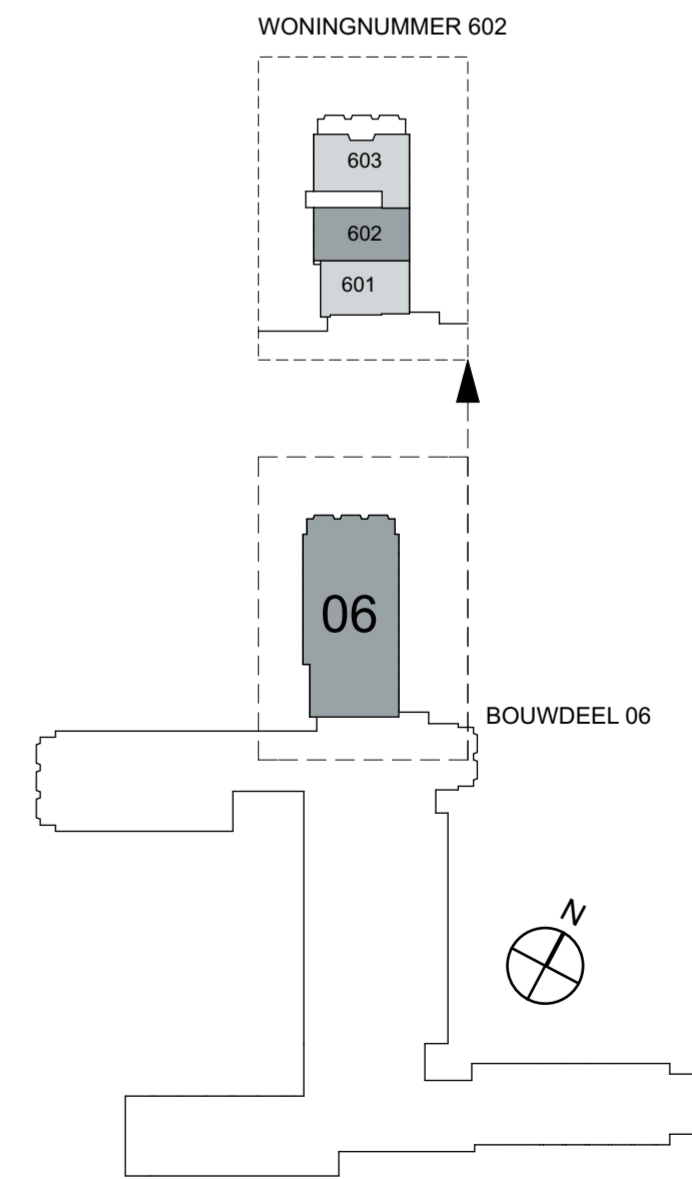

LEGENDA NIEUW
BOUWDEEL 06

project	Kapelweg	getekend	08-09-2015	gewijzigd	10-11-2015
opdrachtig	Wooncollege VOF	formaat	A2	werk	14532
onderdeel	602	schaal	1:50, 1:100	blad	K-161