



1e verdieping

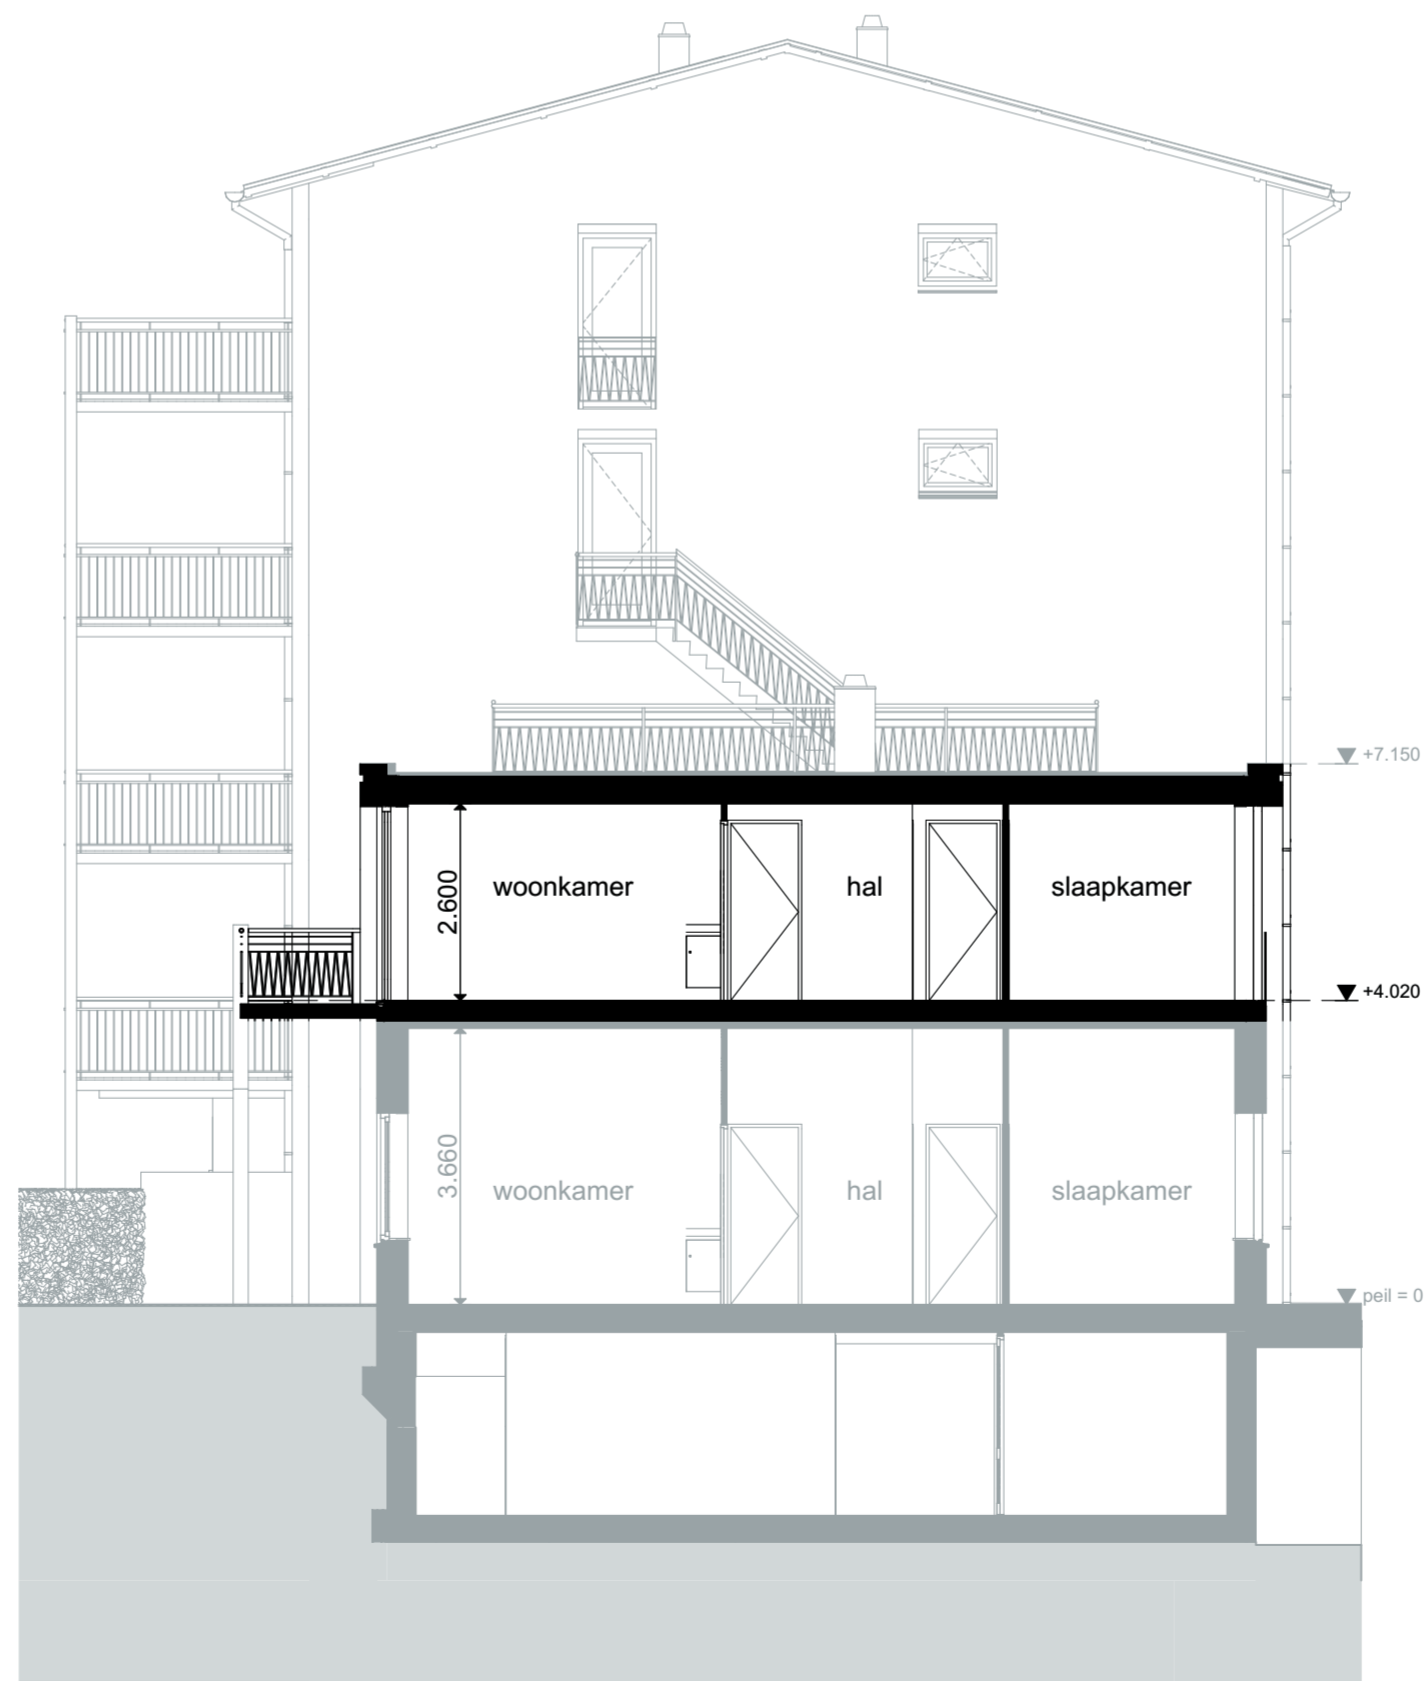

Doorsnede F2

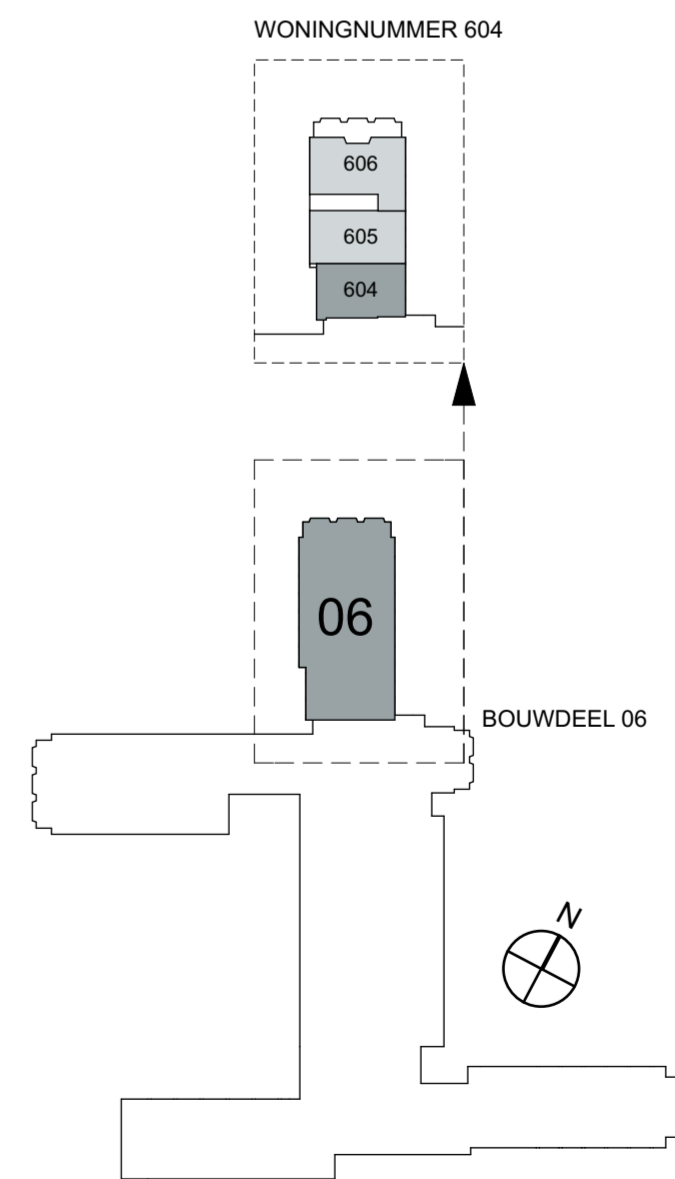

LEGENDA NIEUW  
BOUWDEEL 06

project	Kapelweg	getekend	08-09-2015	gewijzigd	10-11-2015
opdrachtig	Wooncollege VOF	formaat	A2	werk	14532
onderdeel	604	schaal	1:50, 1:100	blad	K-161
www.agnova.nl		t+31 33 4554004		paulus borstraat 43 3812 ta amersfoort	
info.amersfoort@agnova.nl					