



1e verdieping

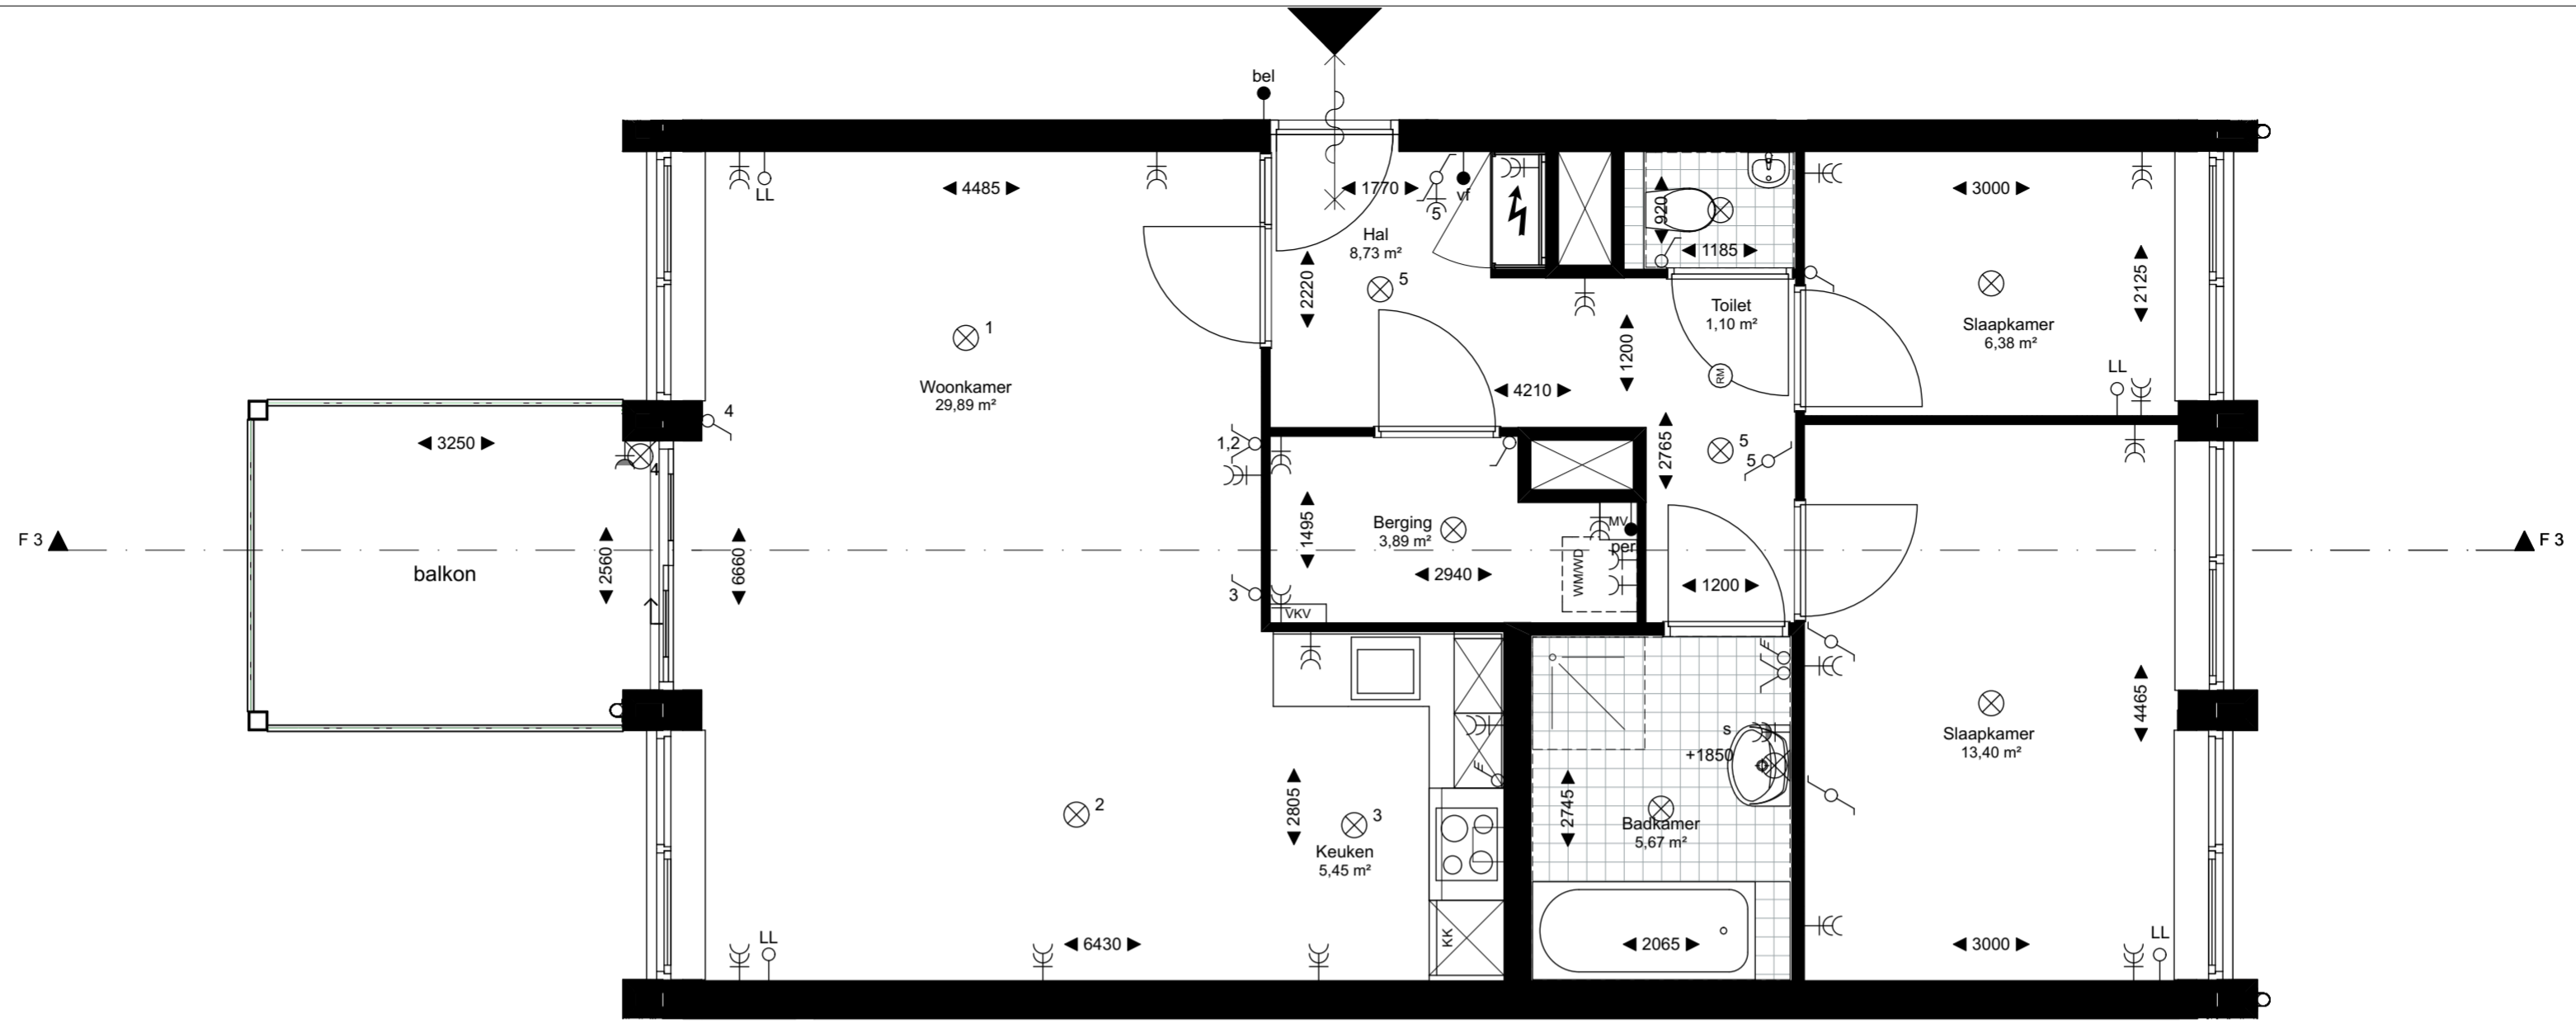

doorsnede F3

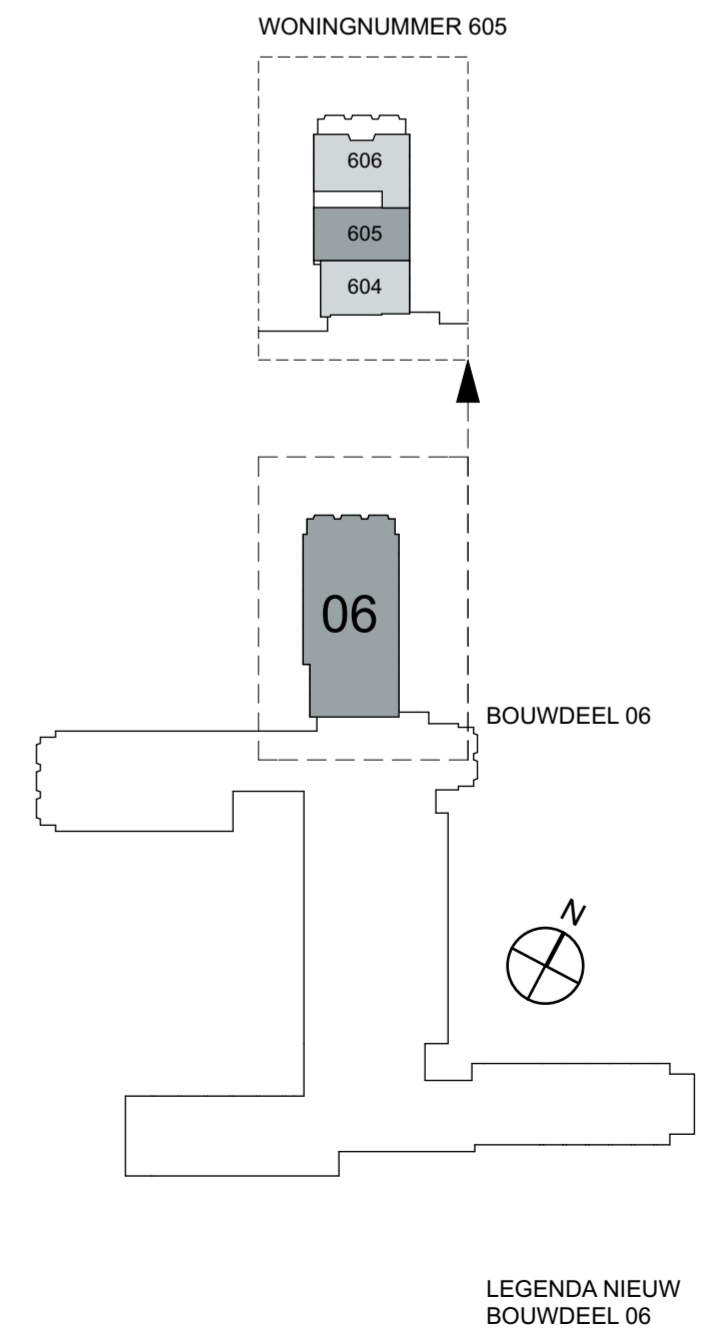

| | | | | | |
|---------------------------|-----------------|-----------------|-------------|---------------------|------------|
| project | Kapelweg | getekend | 08-09-2015 | gewijzigd | 10-11-2015 |
| opdrachtig | Wooncollege VOF | formaat | A2 | werk | 14532 |
| onderdeel | 605 | schaal | 1:50, 1:100 | blad | K-161 |
| www.agnova.nl | | t+31 33 4554004 | | paulus borstraat 43 | |
| info.amersfoort@agnova.nl | | | | 3812 ta amersfoort | |