


1e verdieping

doorsnede F4

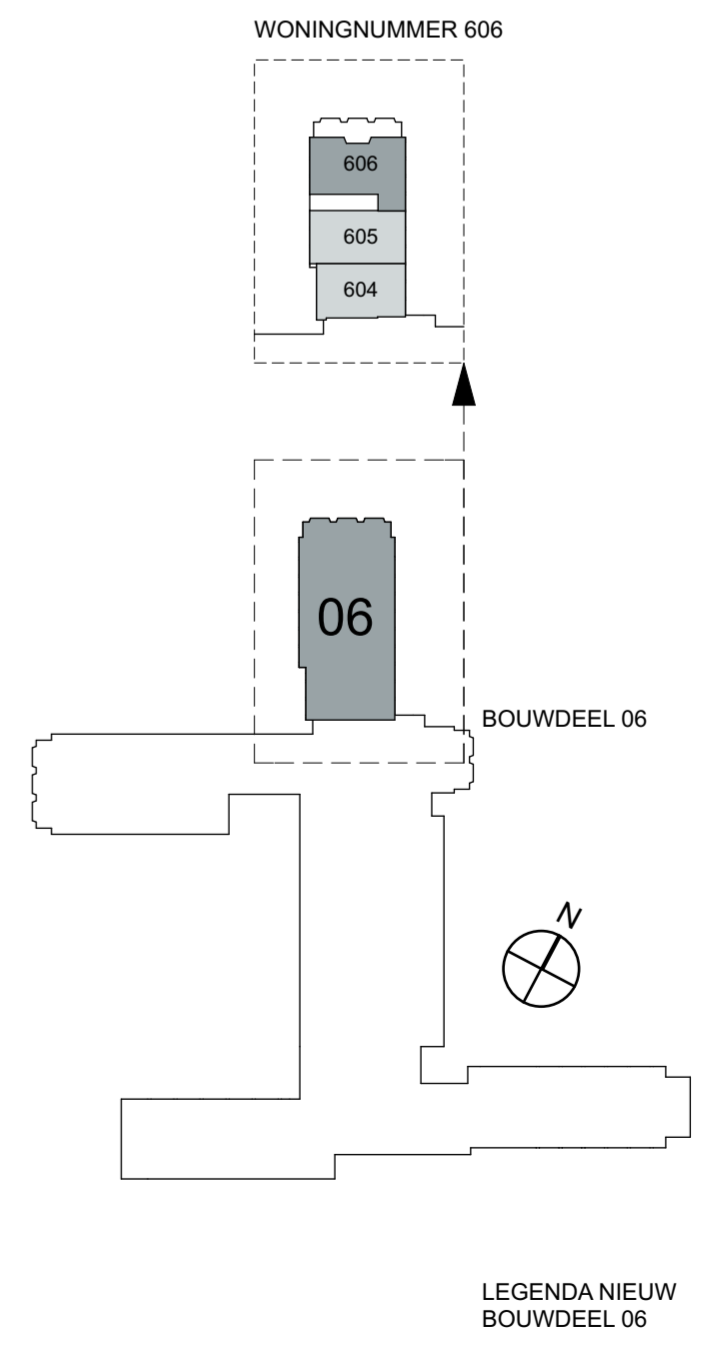

project Kapelweg
 opdracht Wooncollege VOF
 onderdeel 606

getekend 08-09-2015
 schaal 1:1000, 1:100, 1:50

formaat A2
 werk 14532
 blad K-161

gewijzigd 10-11-2015