



2e verdieping

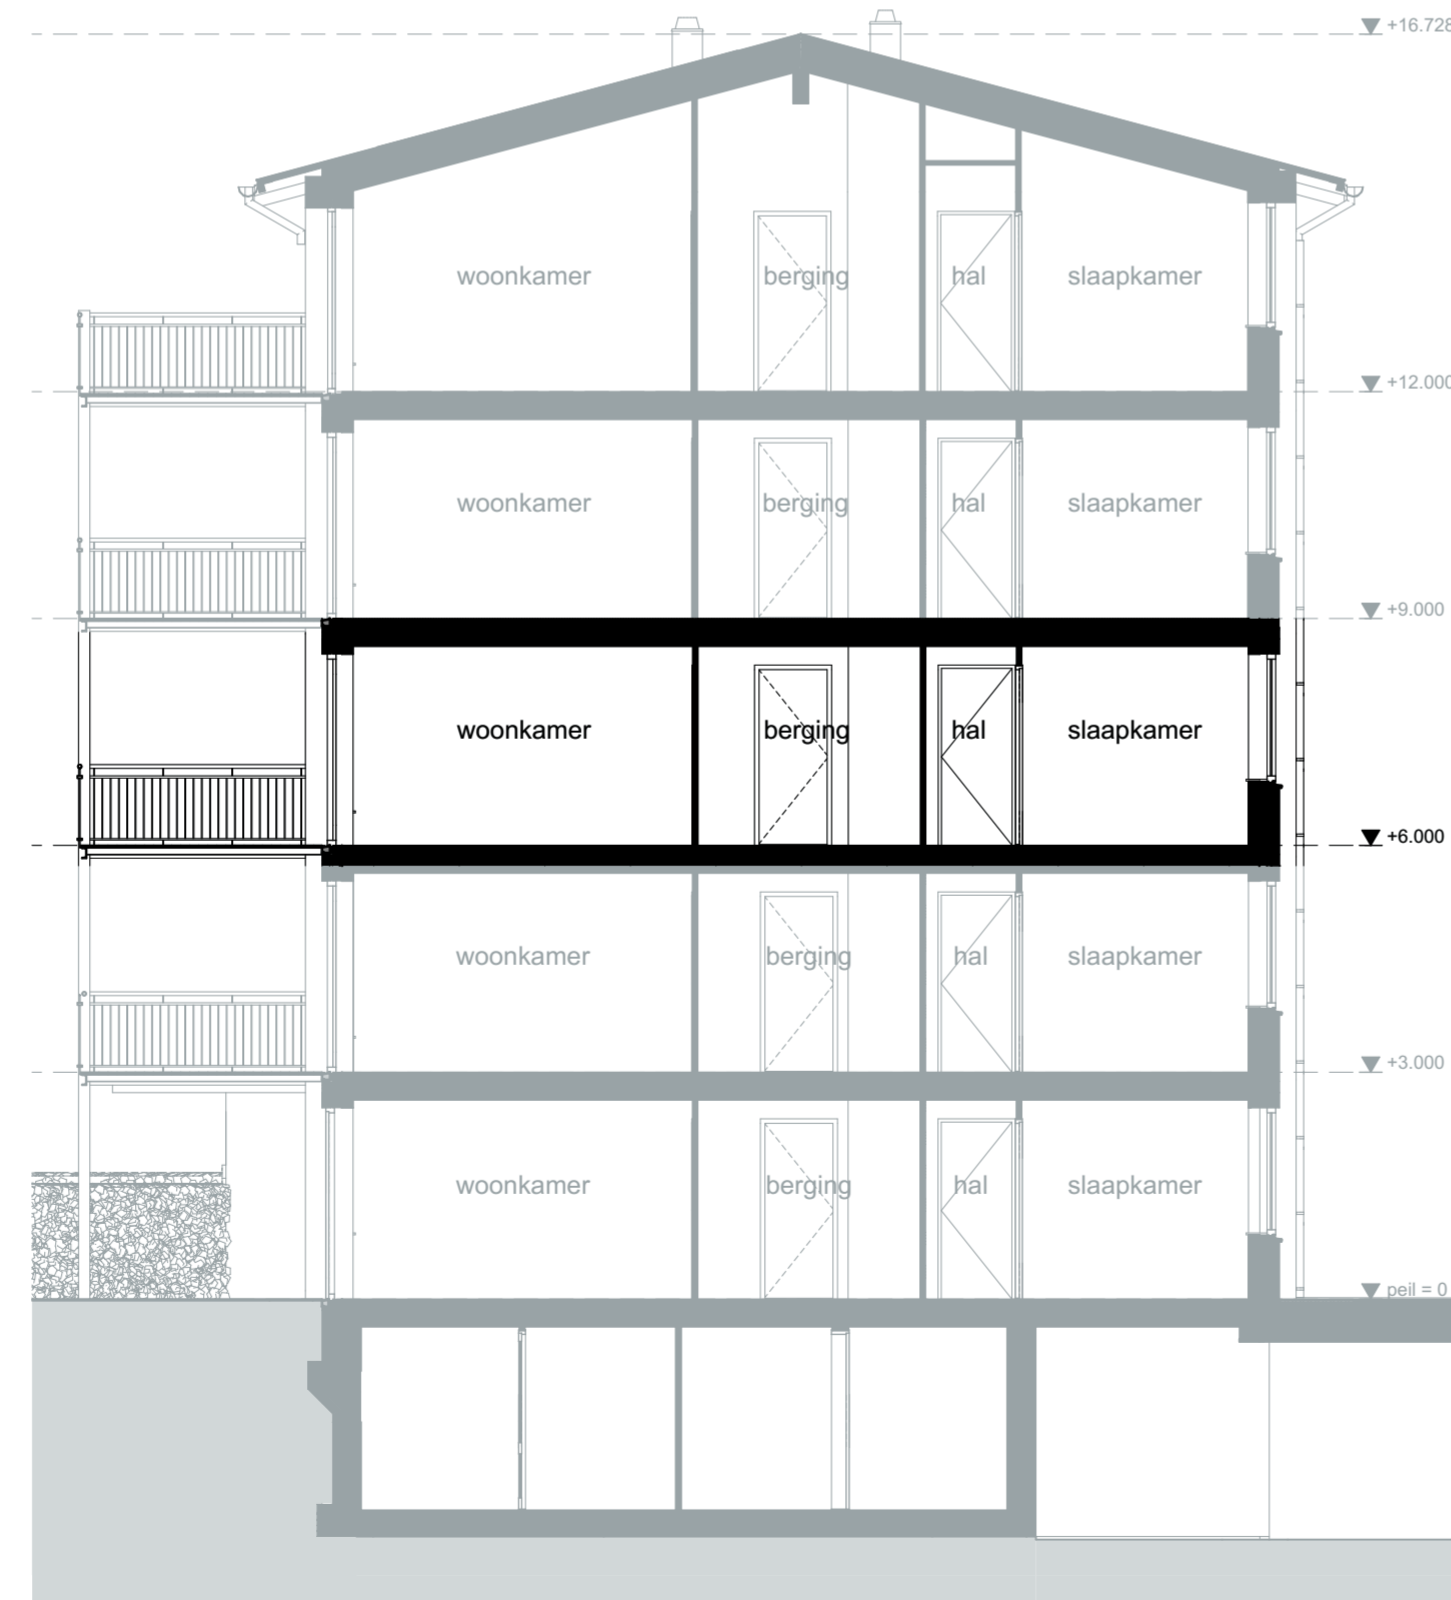

doorsnede F3

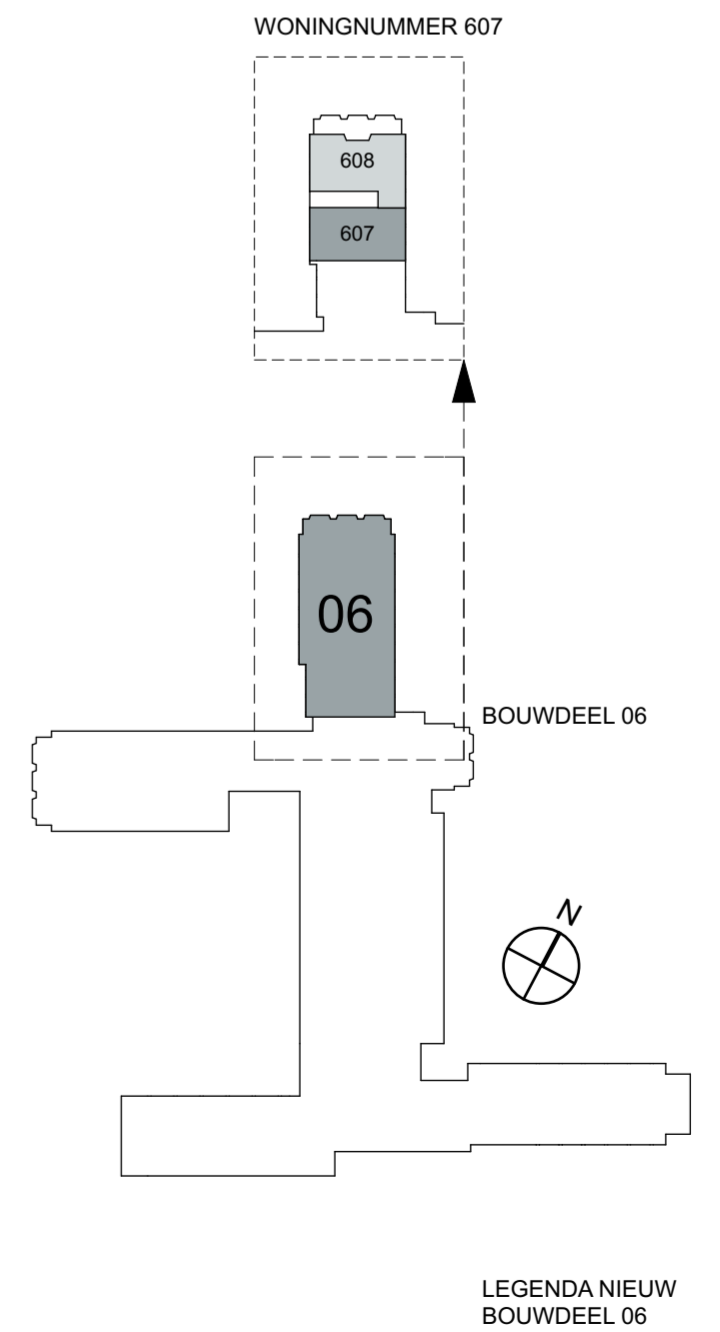

LEGENDA NIEUW BOUWDEEL 06

project	Kapelweg	getekend	08-09-2015	gewijzigd	10-11-2015
opdrachtig	Wooncollege VOF	schaal	1:50, 1:100	formaat	A2
onderdeel	607	werk	14532	blad	K-161