



2e verdieping

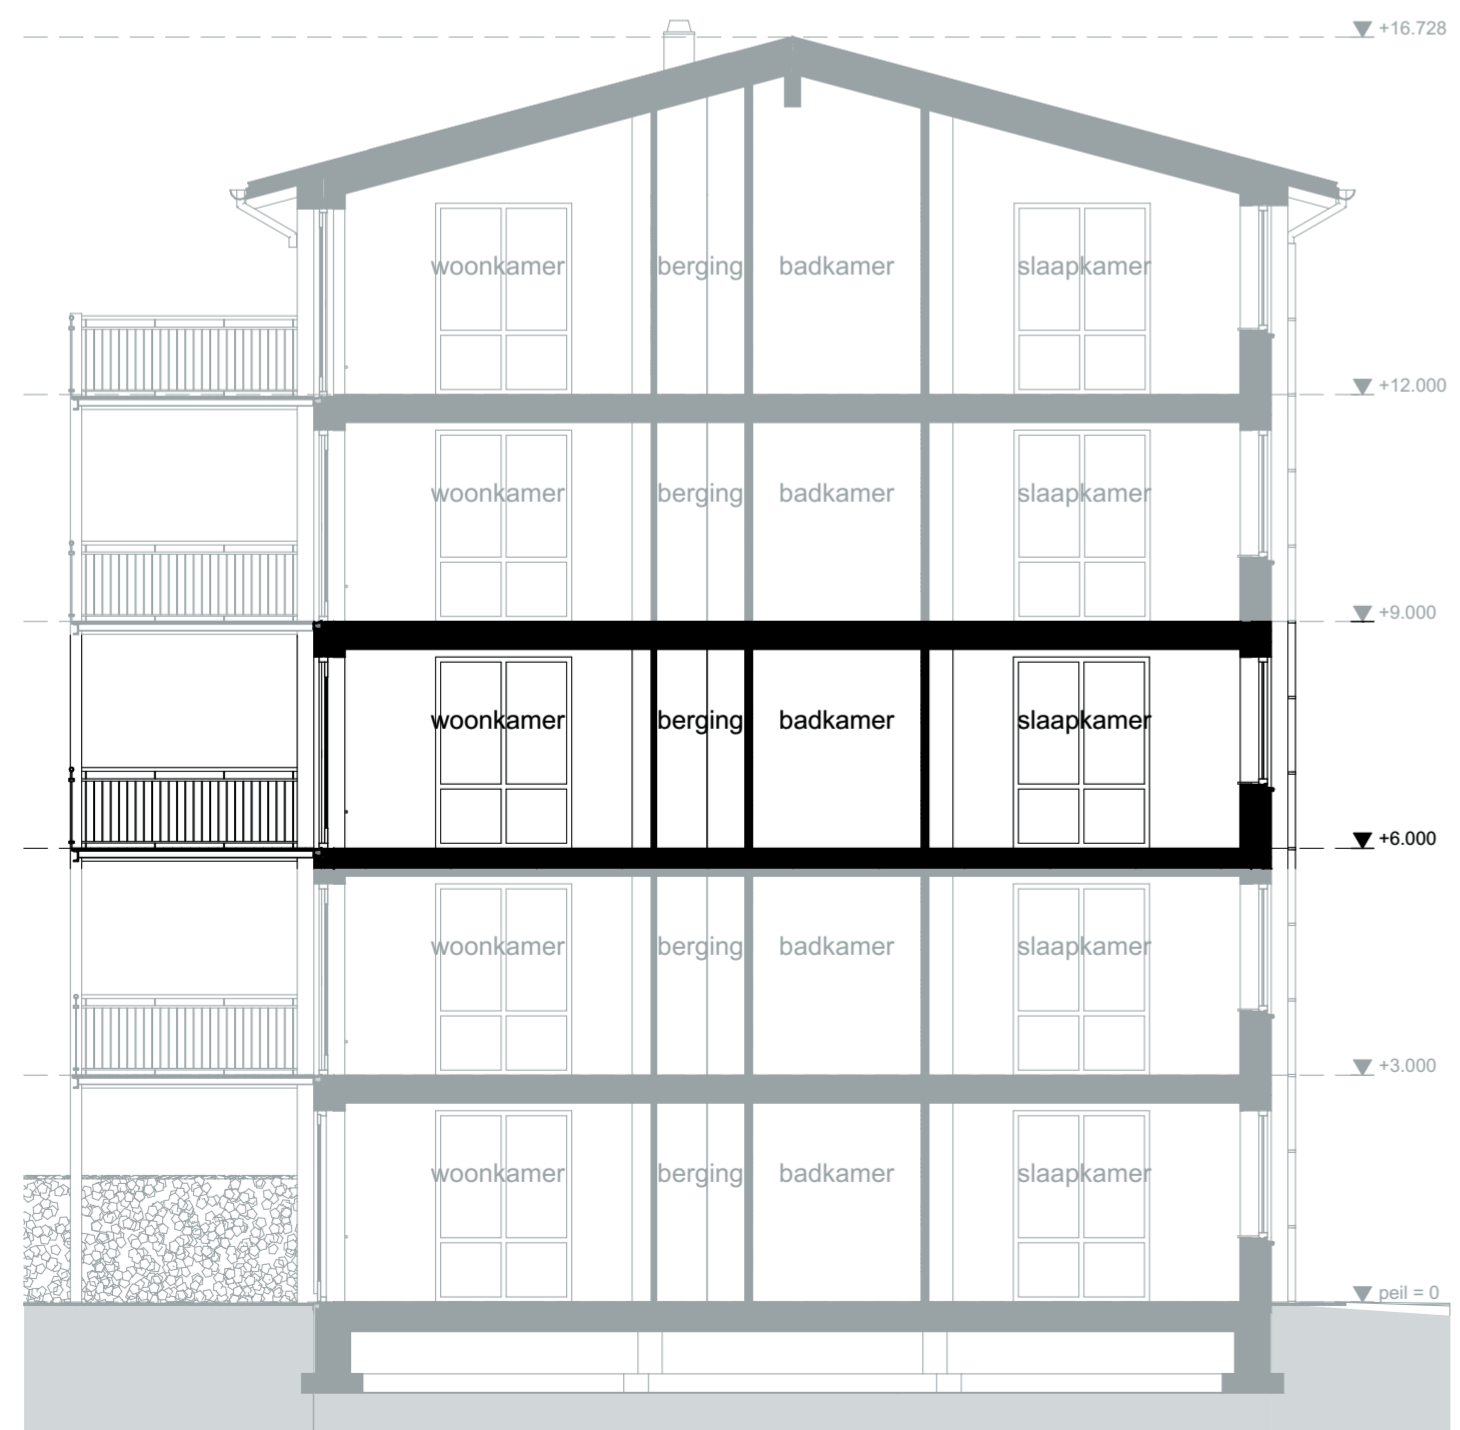

doorsnede F4

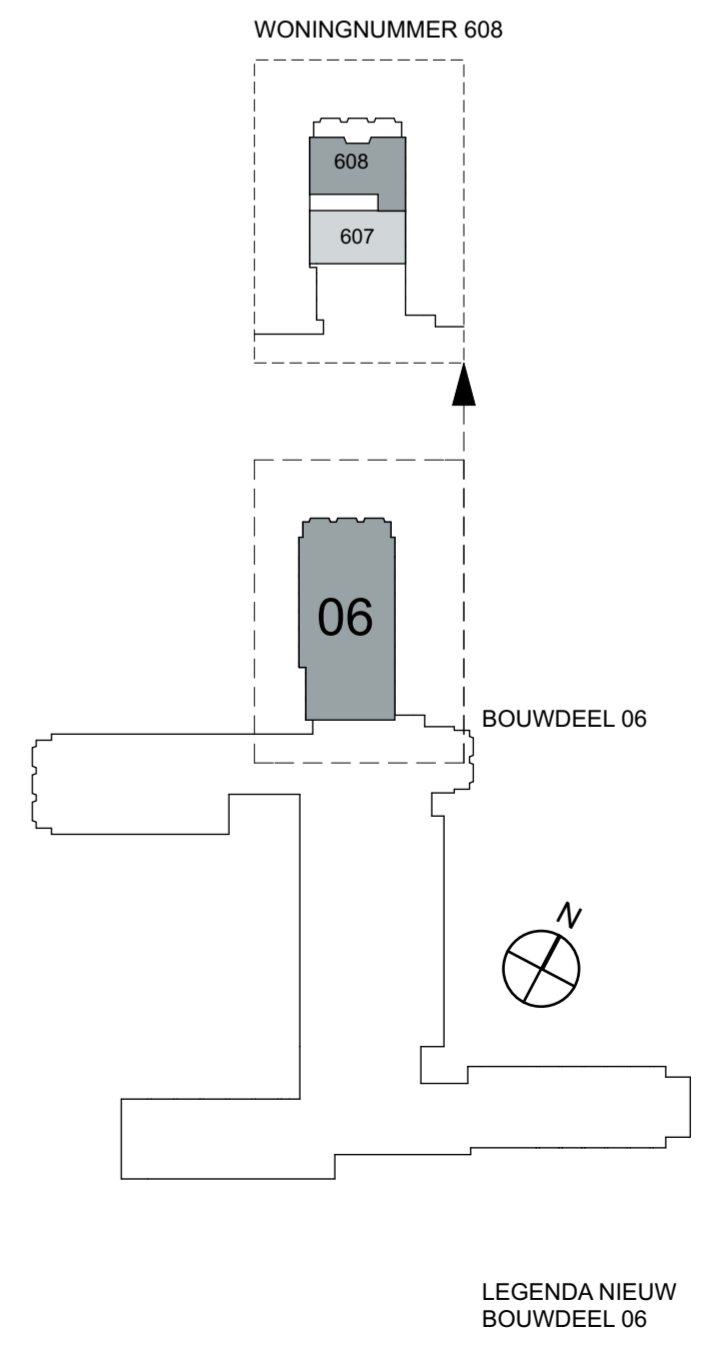

project	Kapelweg	getekend	08-09-2015	gewijzigd	10-11-2015
opdrachtig	Wooncollege VOF	schaal	1:100, 1:50	formaat	A2
onderdeel	608	werk	14532	blad	K-161
		www.agnova.nl	t+31 33 4554004	paulus borstraat 43 3812 ta amersfoort	
		info.amersfoort@agnova.nl			