



4e verdieping

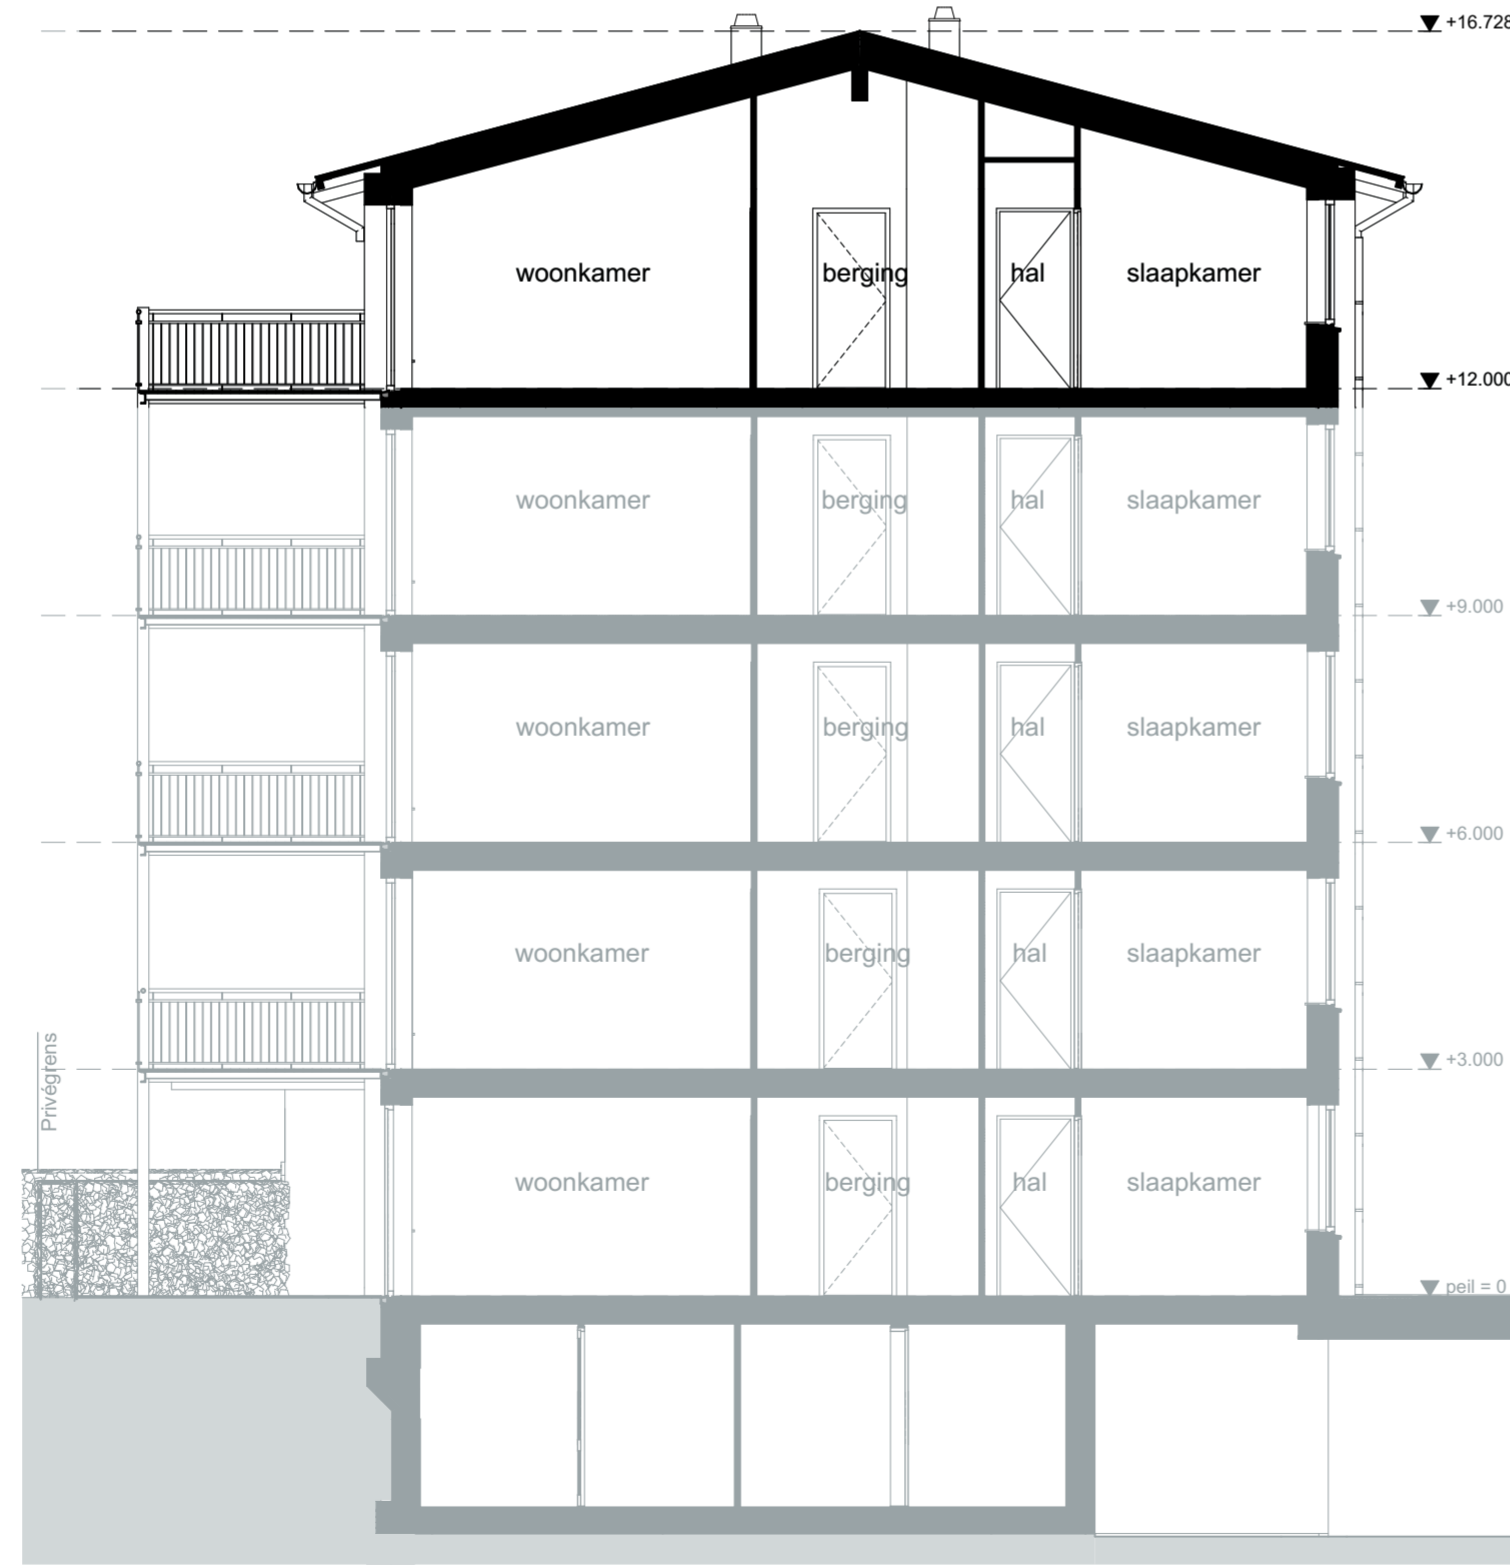

doorsnede F3

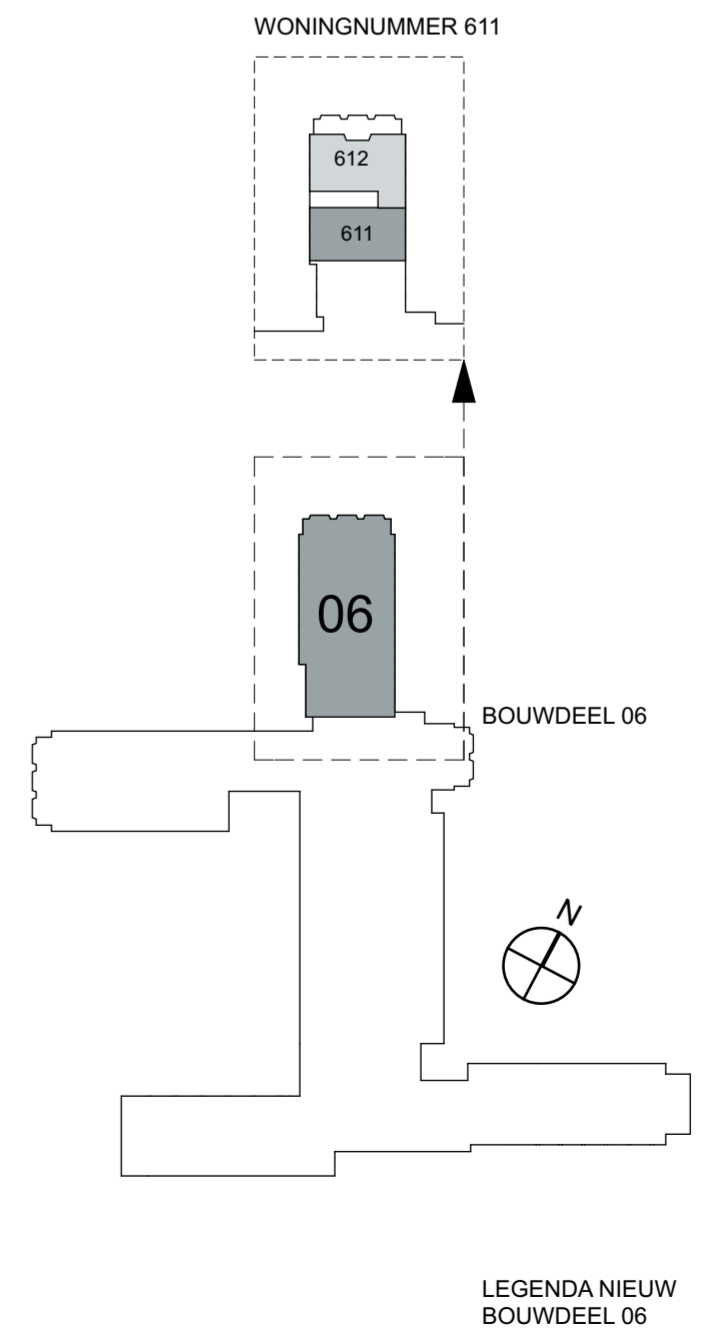

gewijzigd 10-11-2015

formaat A2

getekend 08-09-2015

project Kapelweg

werk 14532

schaal 1:100, 1:50

opdrachtig. Wooncollege VOF

blad K-161

onderdeel 611