




begane grond

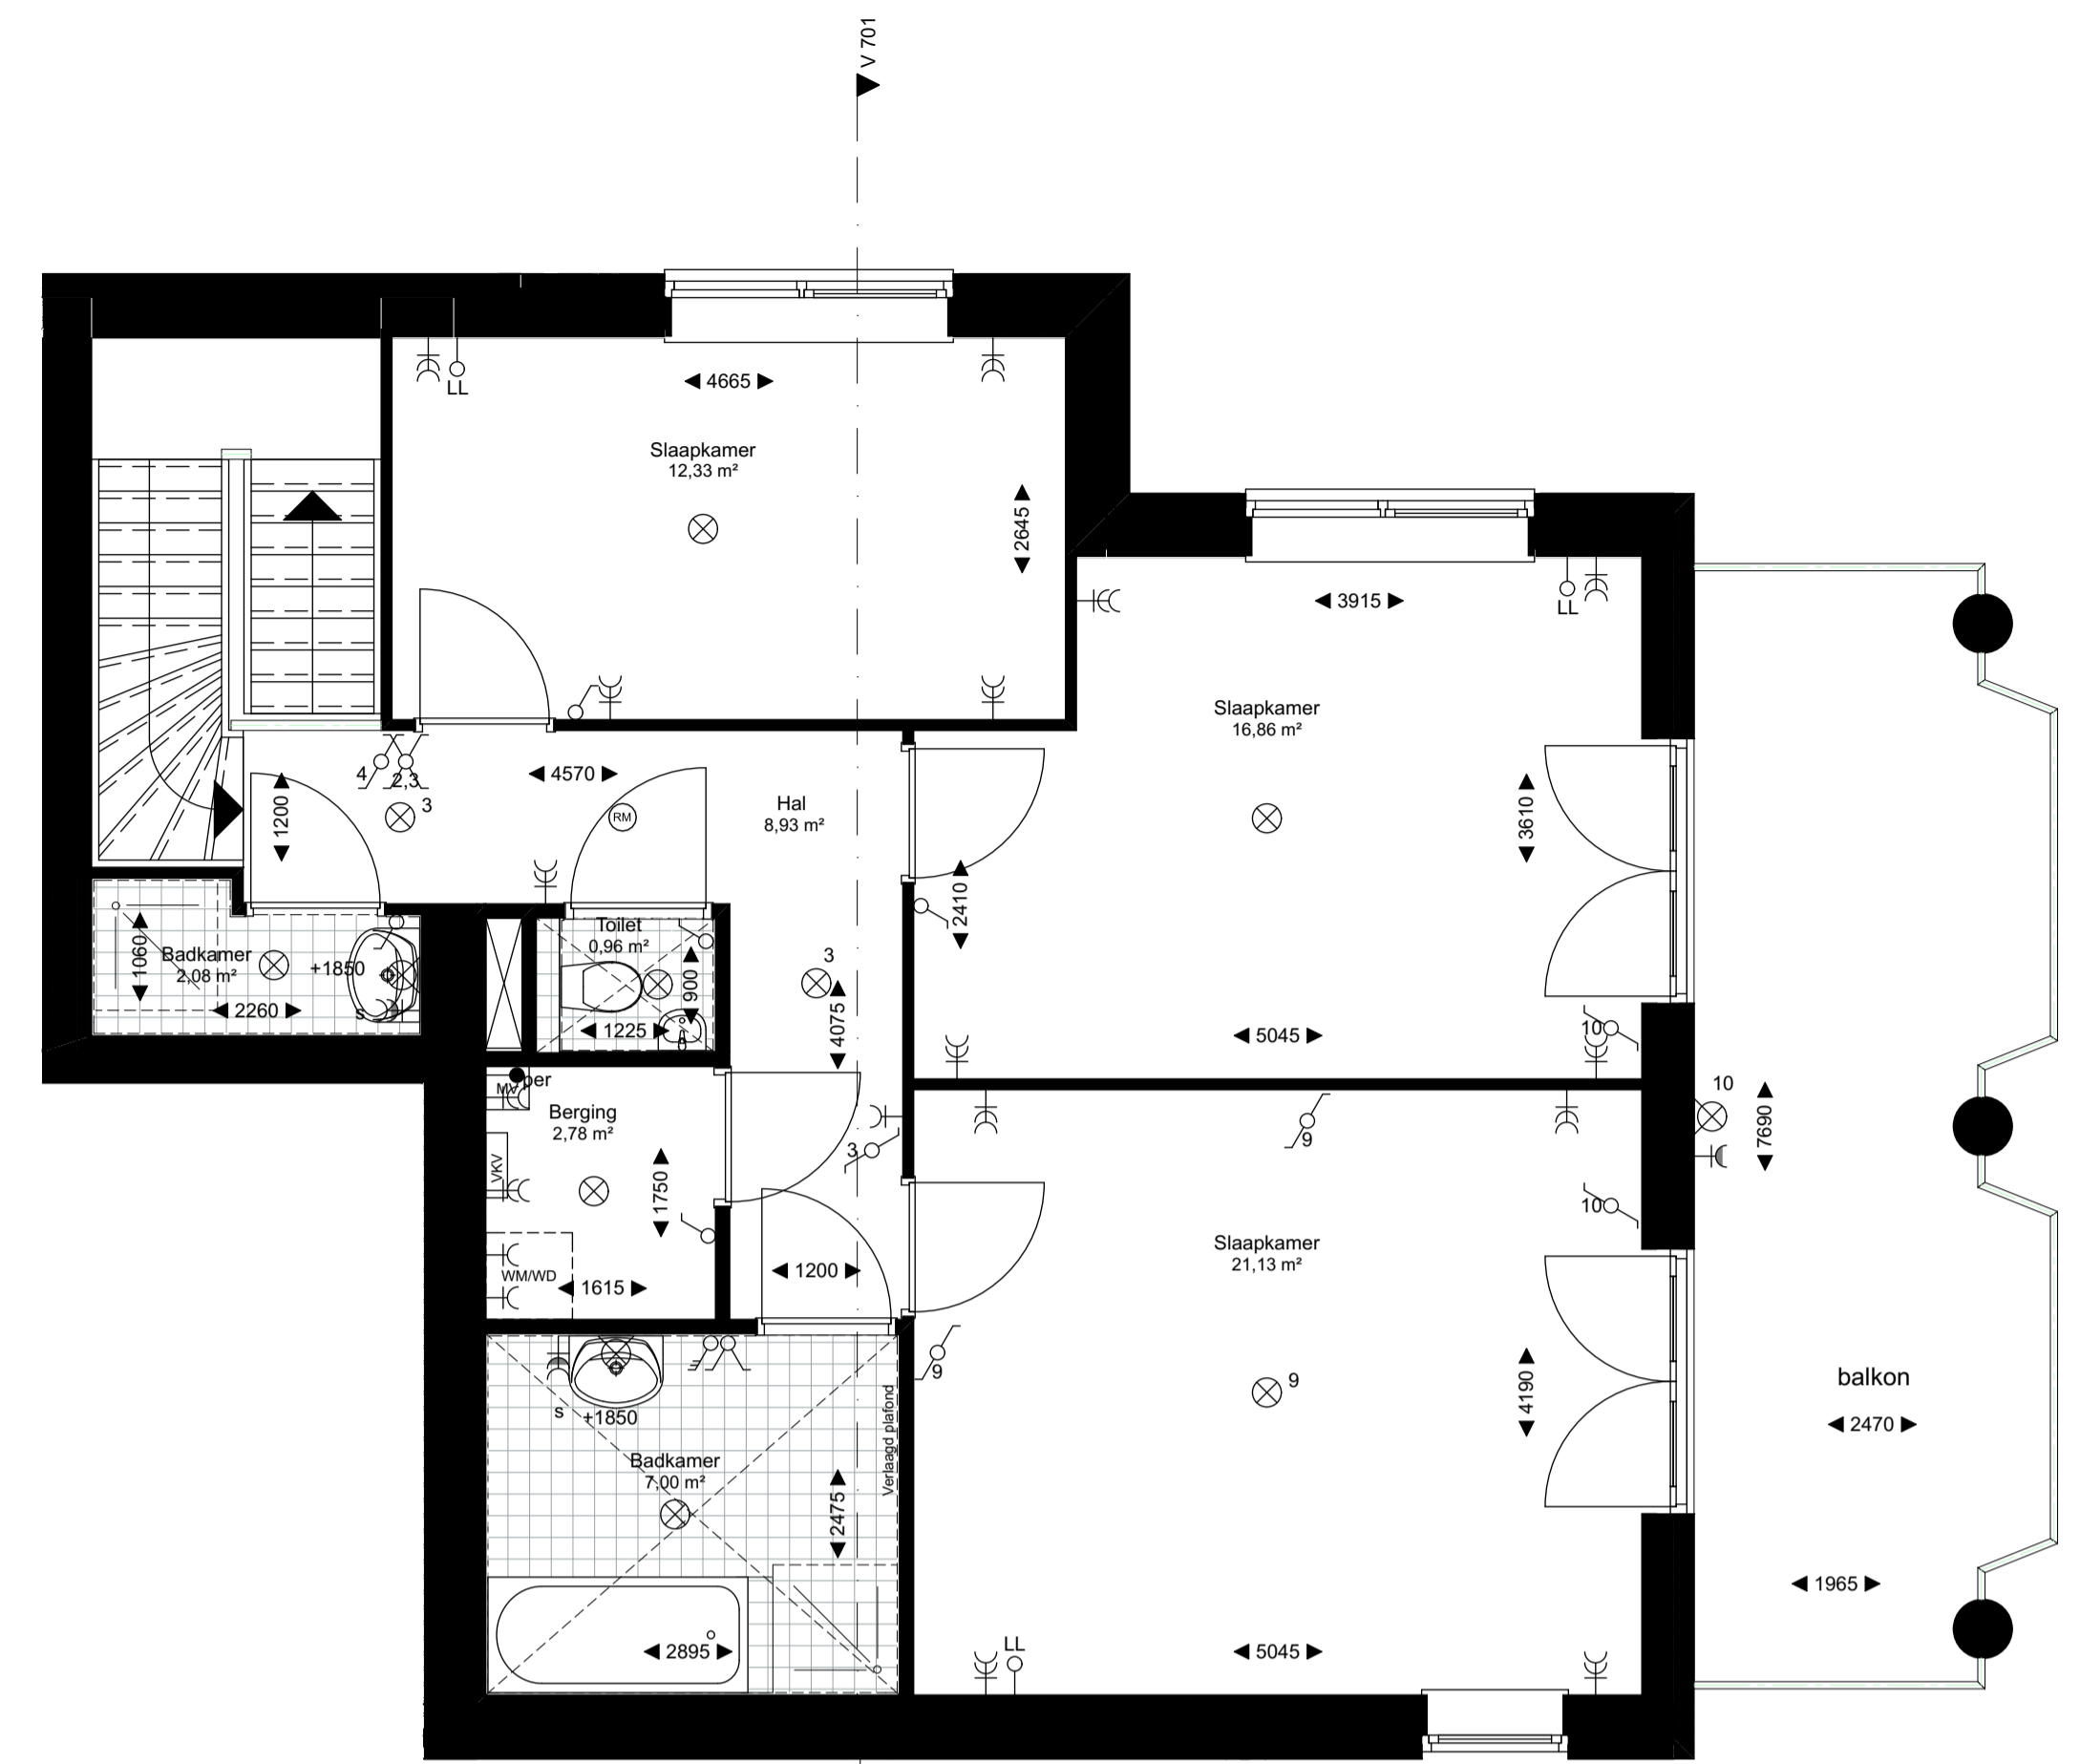


1e verdieping

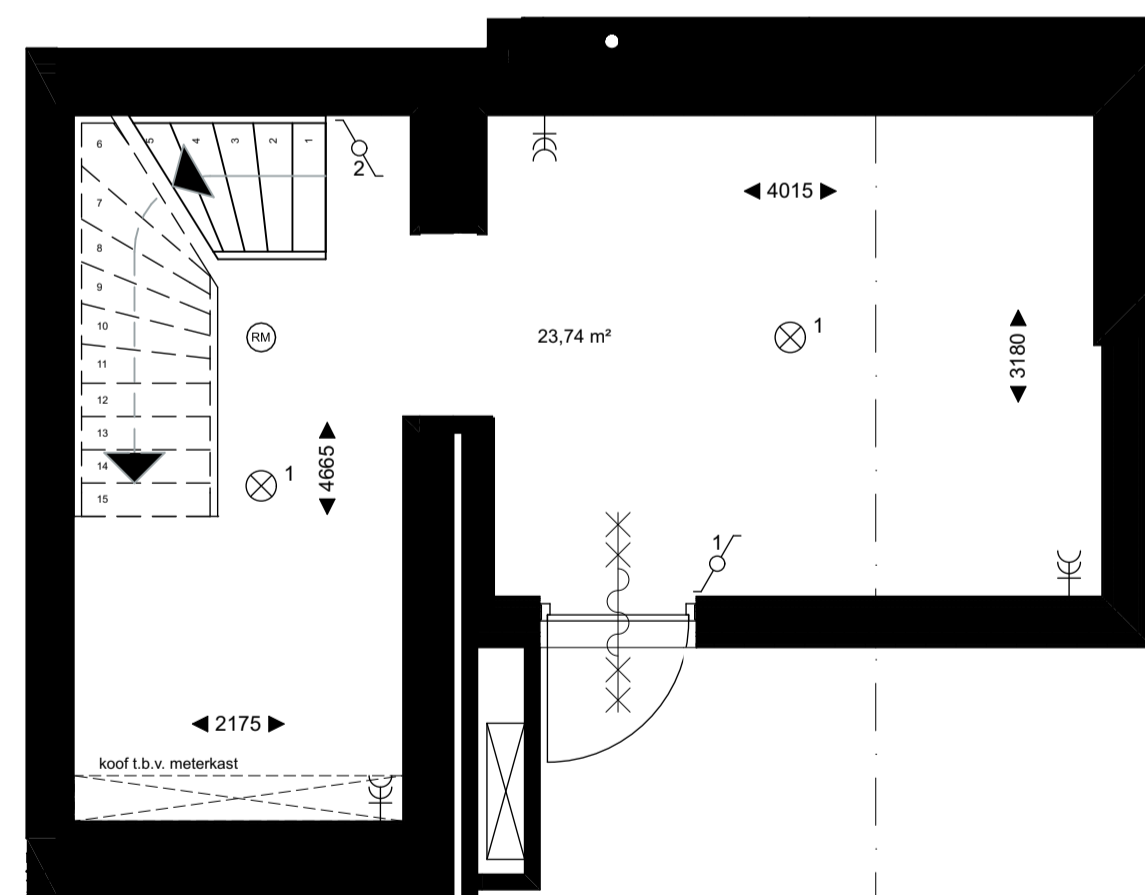

souterrain

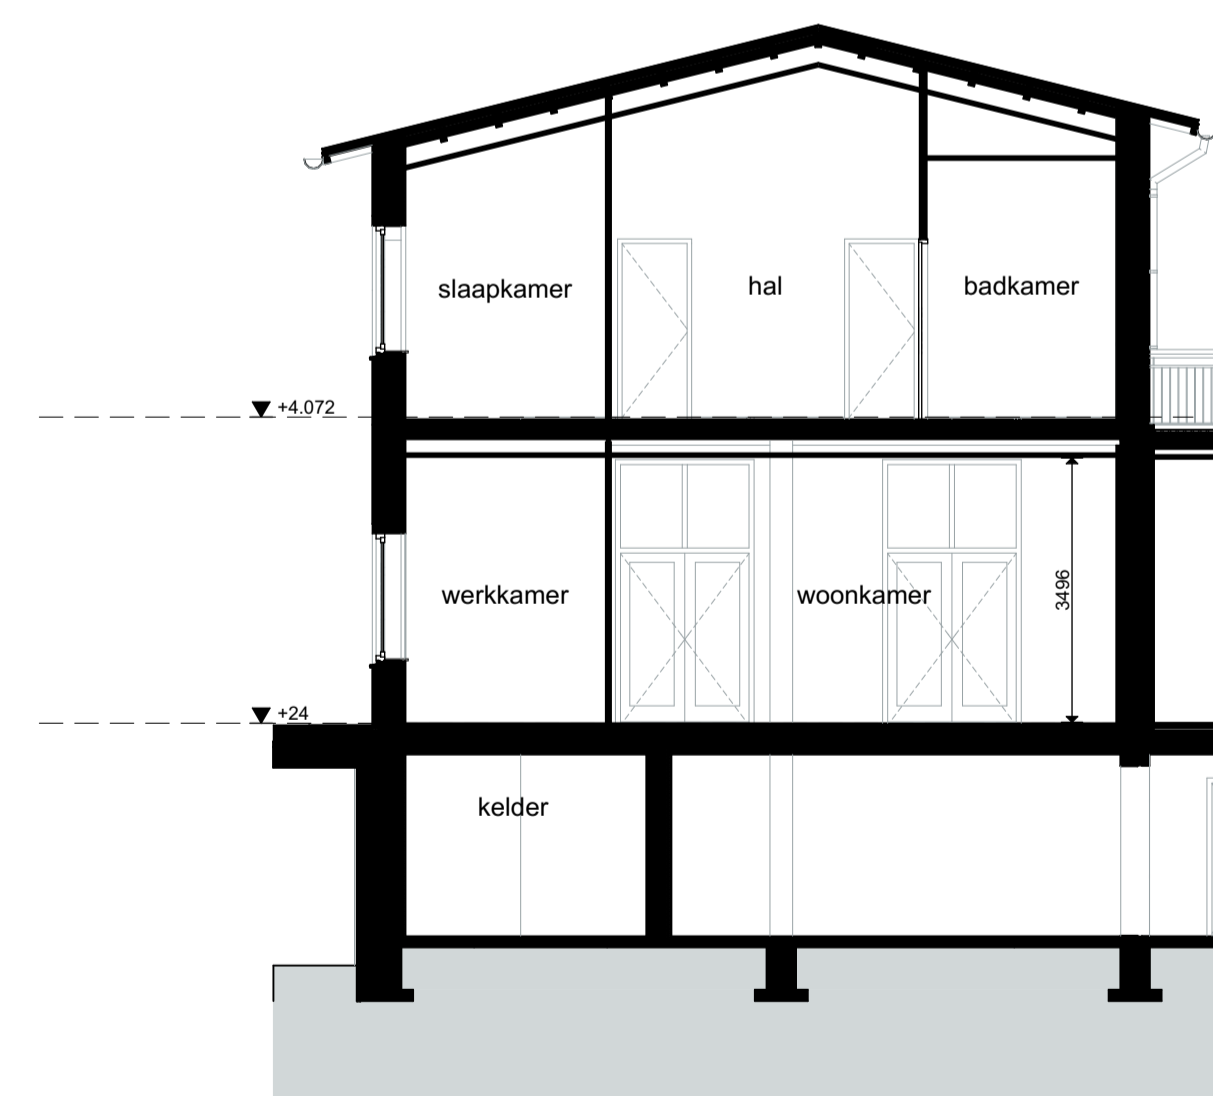

Doorsnede V701

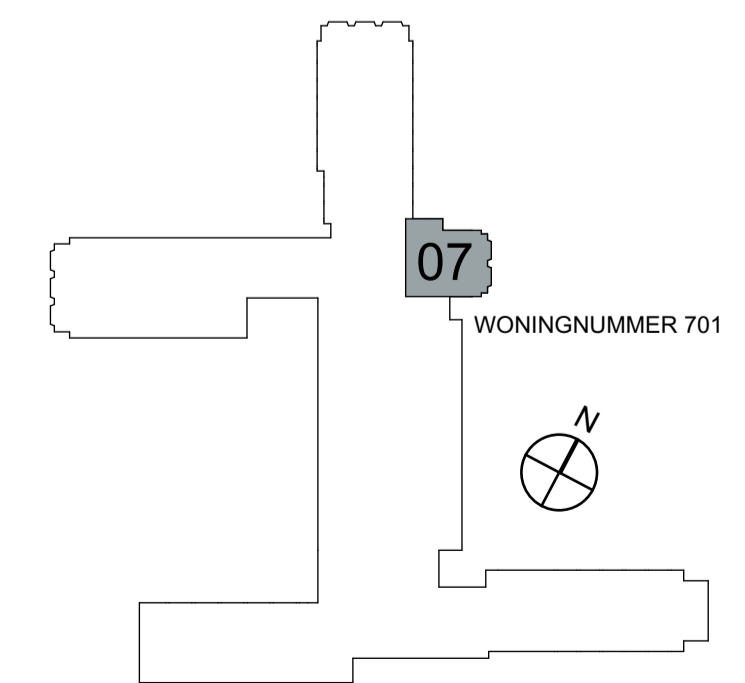

LEGENDA NIEUW  
BOUWDEEL 07

project	Kapdweg	getekend	08-09-2015	formaat	A1	gewijzigd	25-05-2016
opdrachtig	Wooncollege VOF	schaal	1:50, 1:100	werk	14532		
onderdeel	701			blad	K-170		

www.agnova.nl  
info.amersfoort@agnova.nl  
paulus borstlaai.43  
3812 la amersfoort

**agnov**architecten