


begane grond




1e verdieping optie A

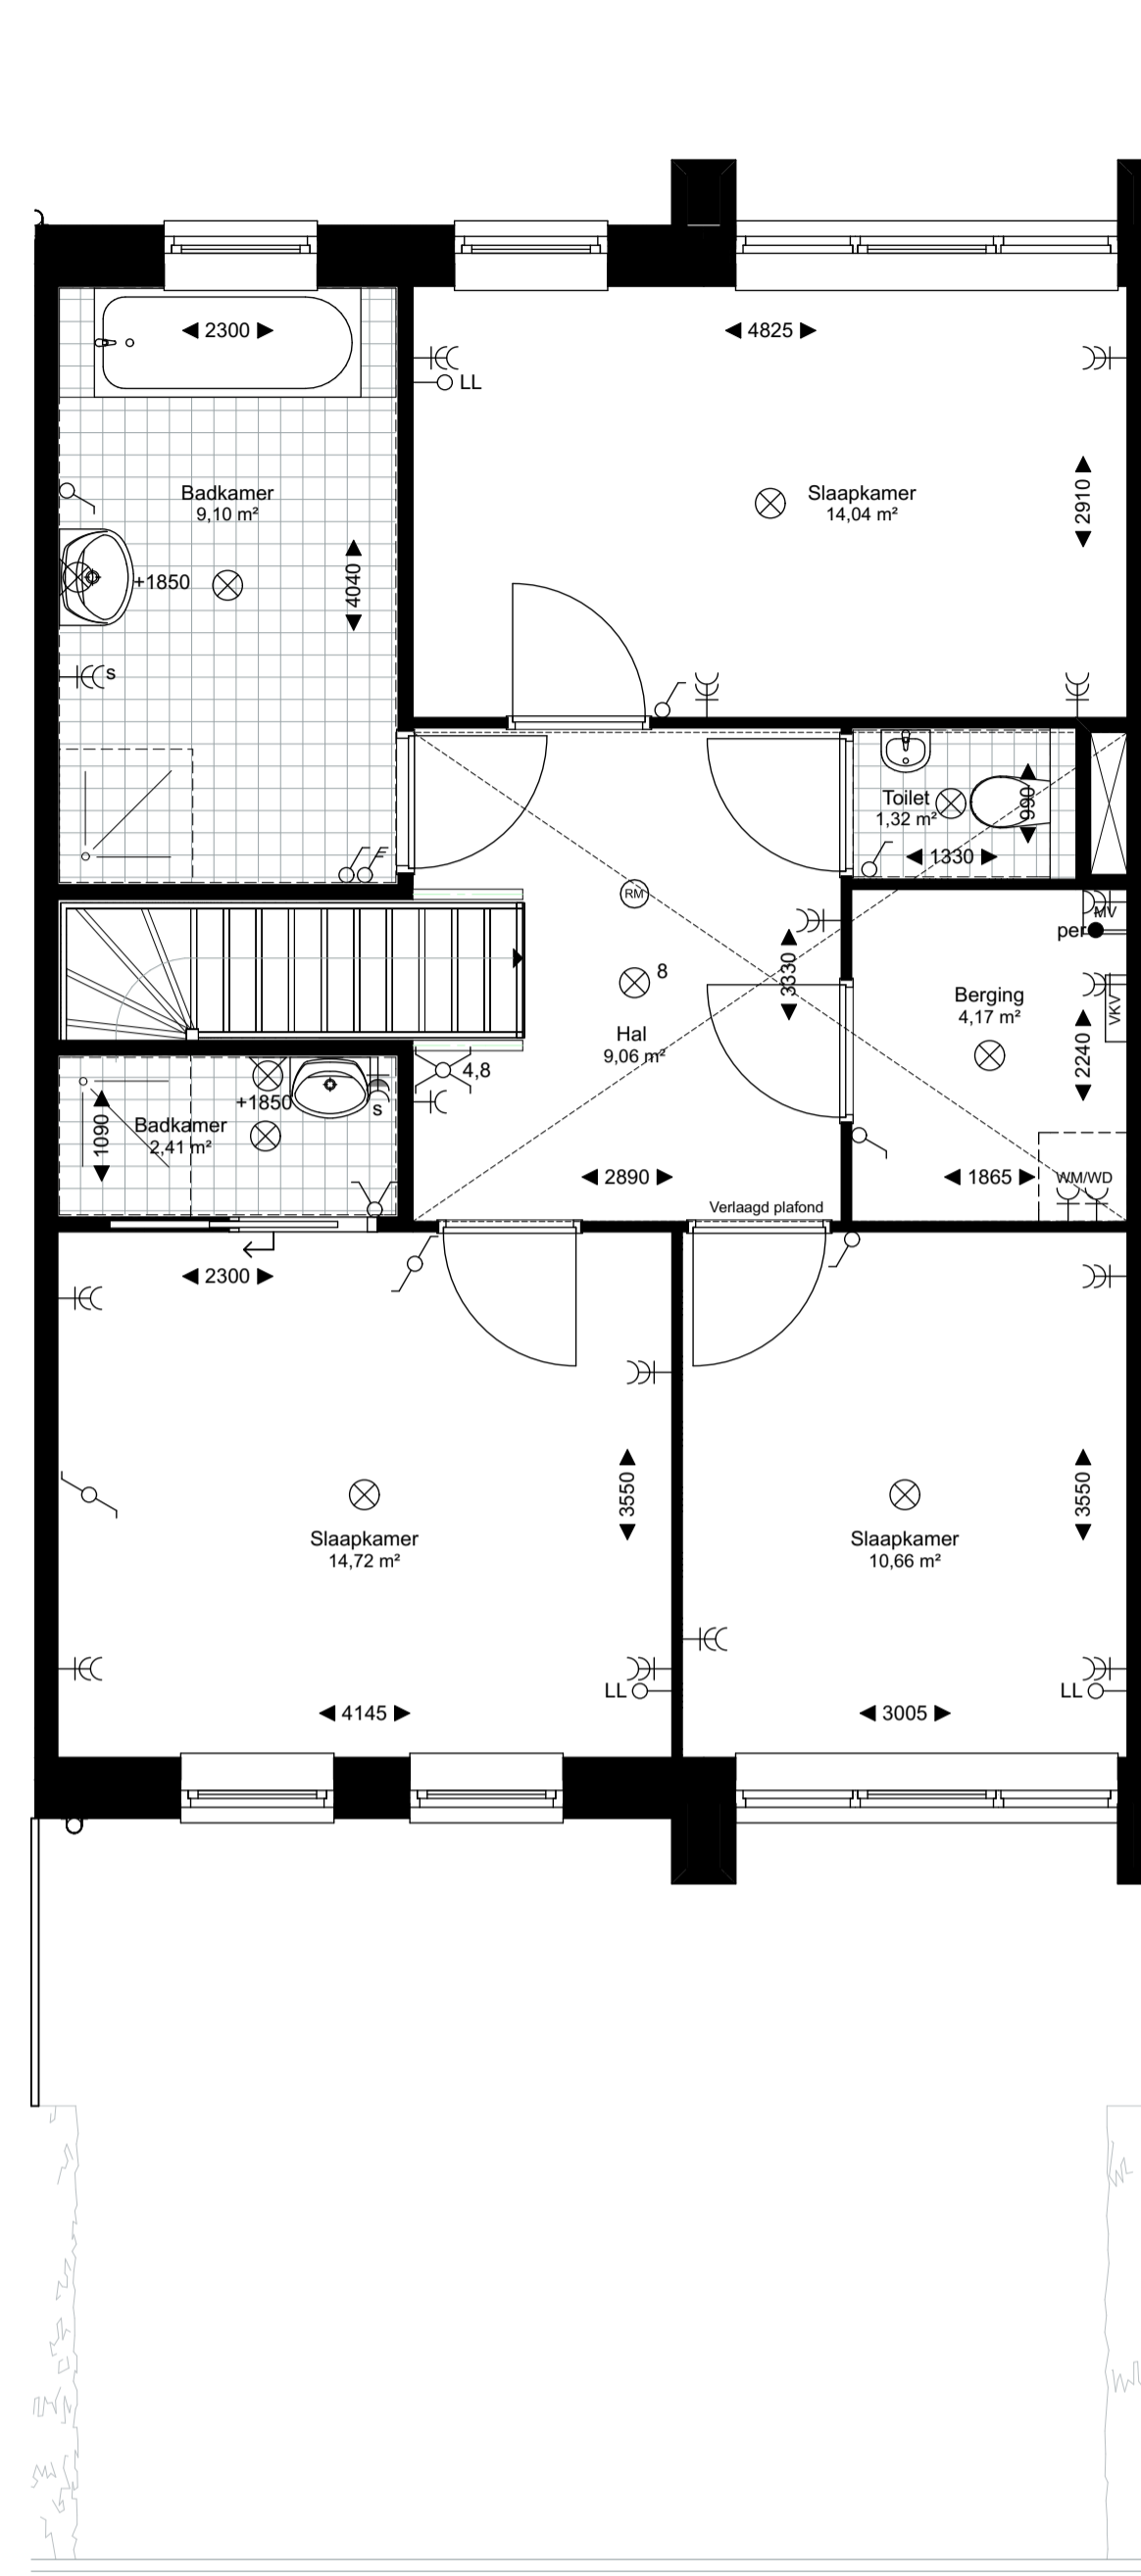


1e verdieping optie B

Optie B: MV gaat naar boven, vervalt op Begane grond, idem WM en WD  
 Bij keuze optie B kan bergruimte begane grond vervallen, optioneel.

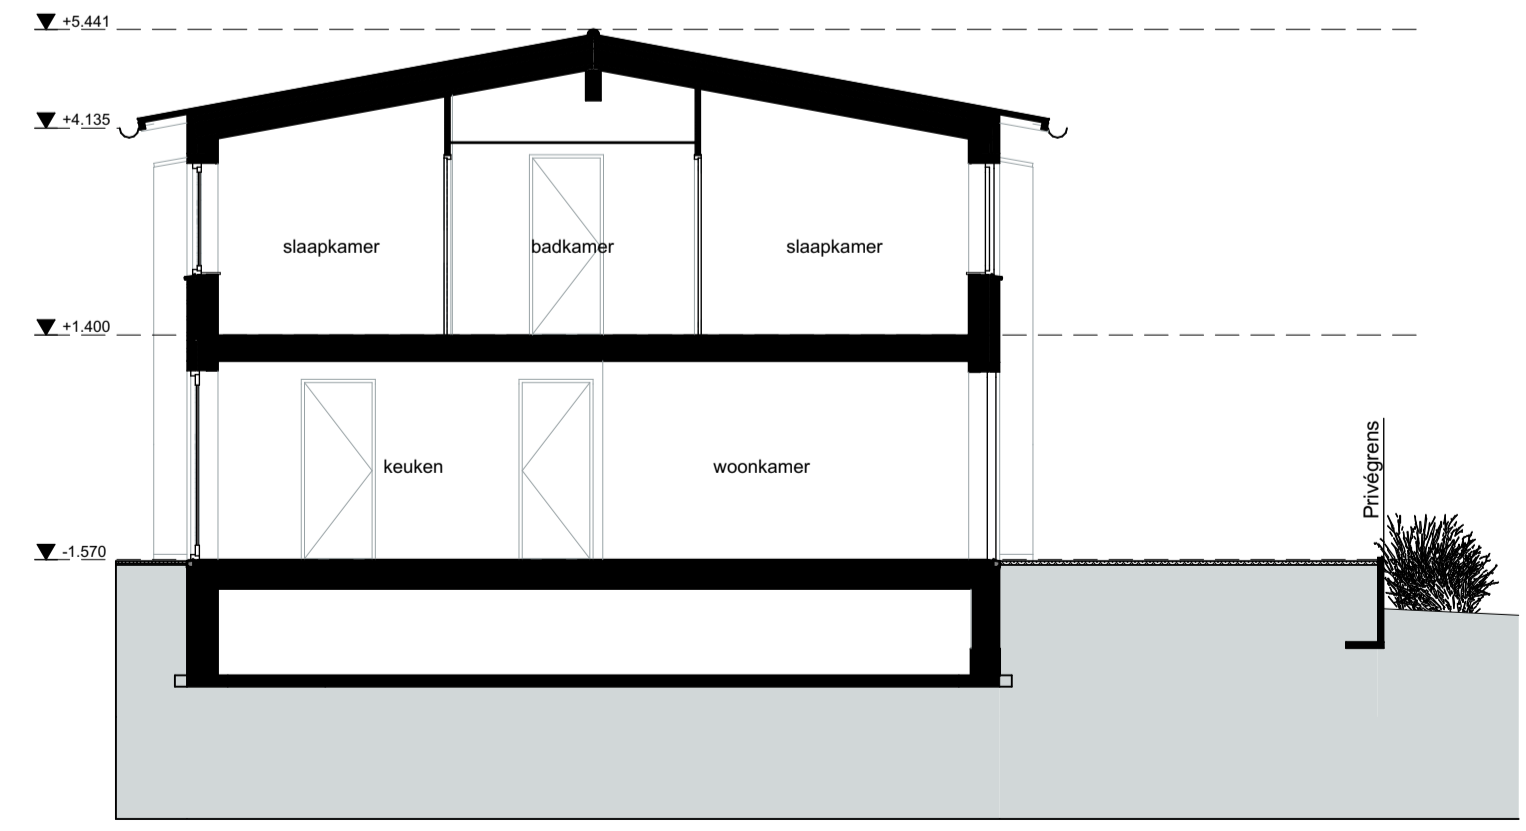

Doorsnede J103

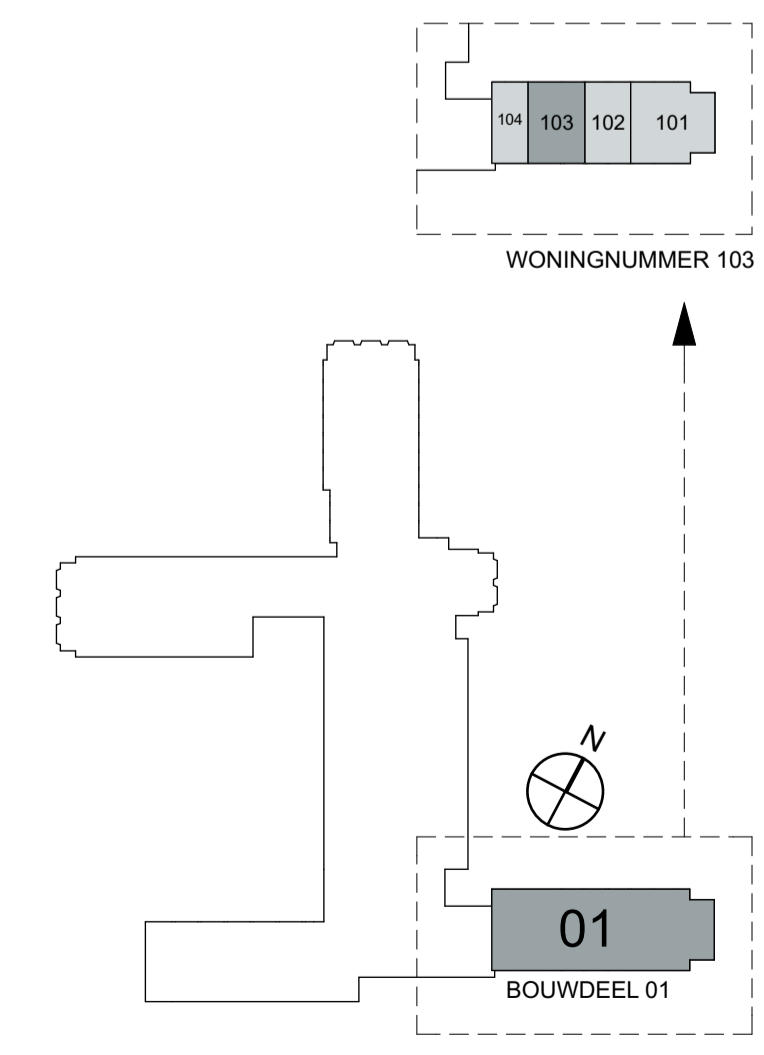

LEGENDA NIEUW BOUWDEEL 01

project	Kapdweg	getekend	07-09-2015	formaat	A1	gewijzigd	10-11-2015
opdrachtig	Wooncollege VOF	schaal	1:50, 1:100	werk	14532		
onderdeel	103			blad	K-112		
		www.agnova.nl			paulus borstlaai 43		
		info.amersfoort@agnova.nl			3812 la amersfoort		