



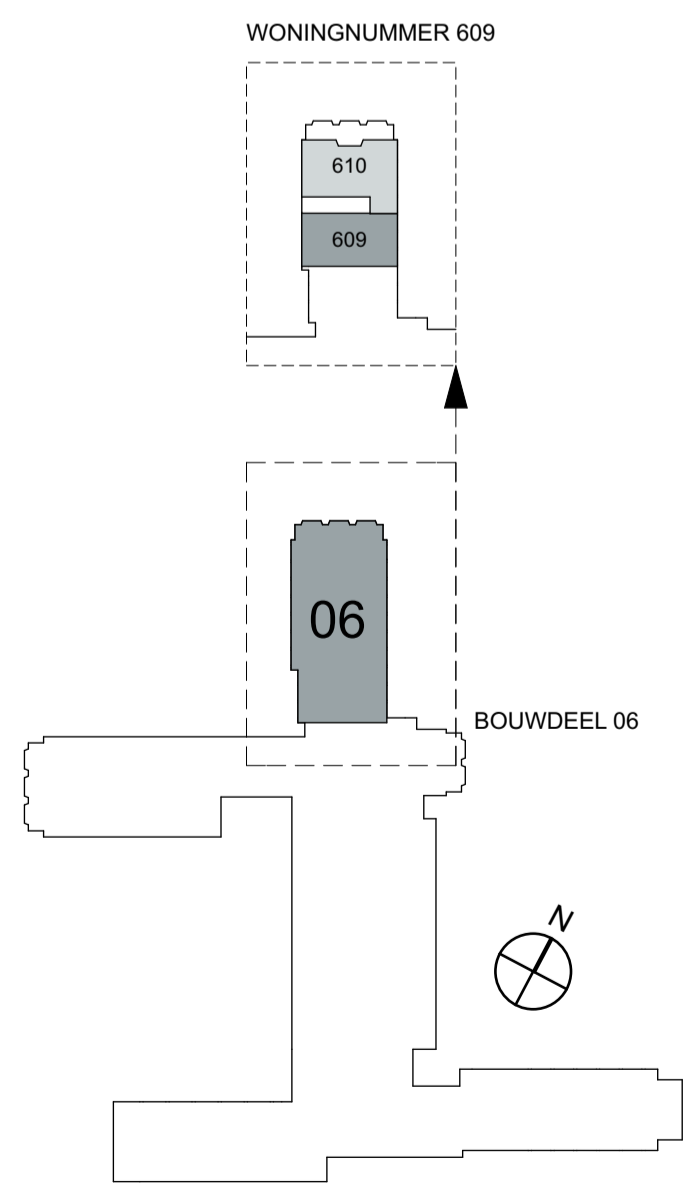

3e verdieping

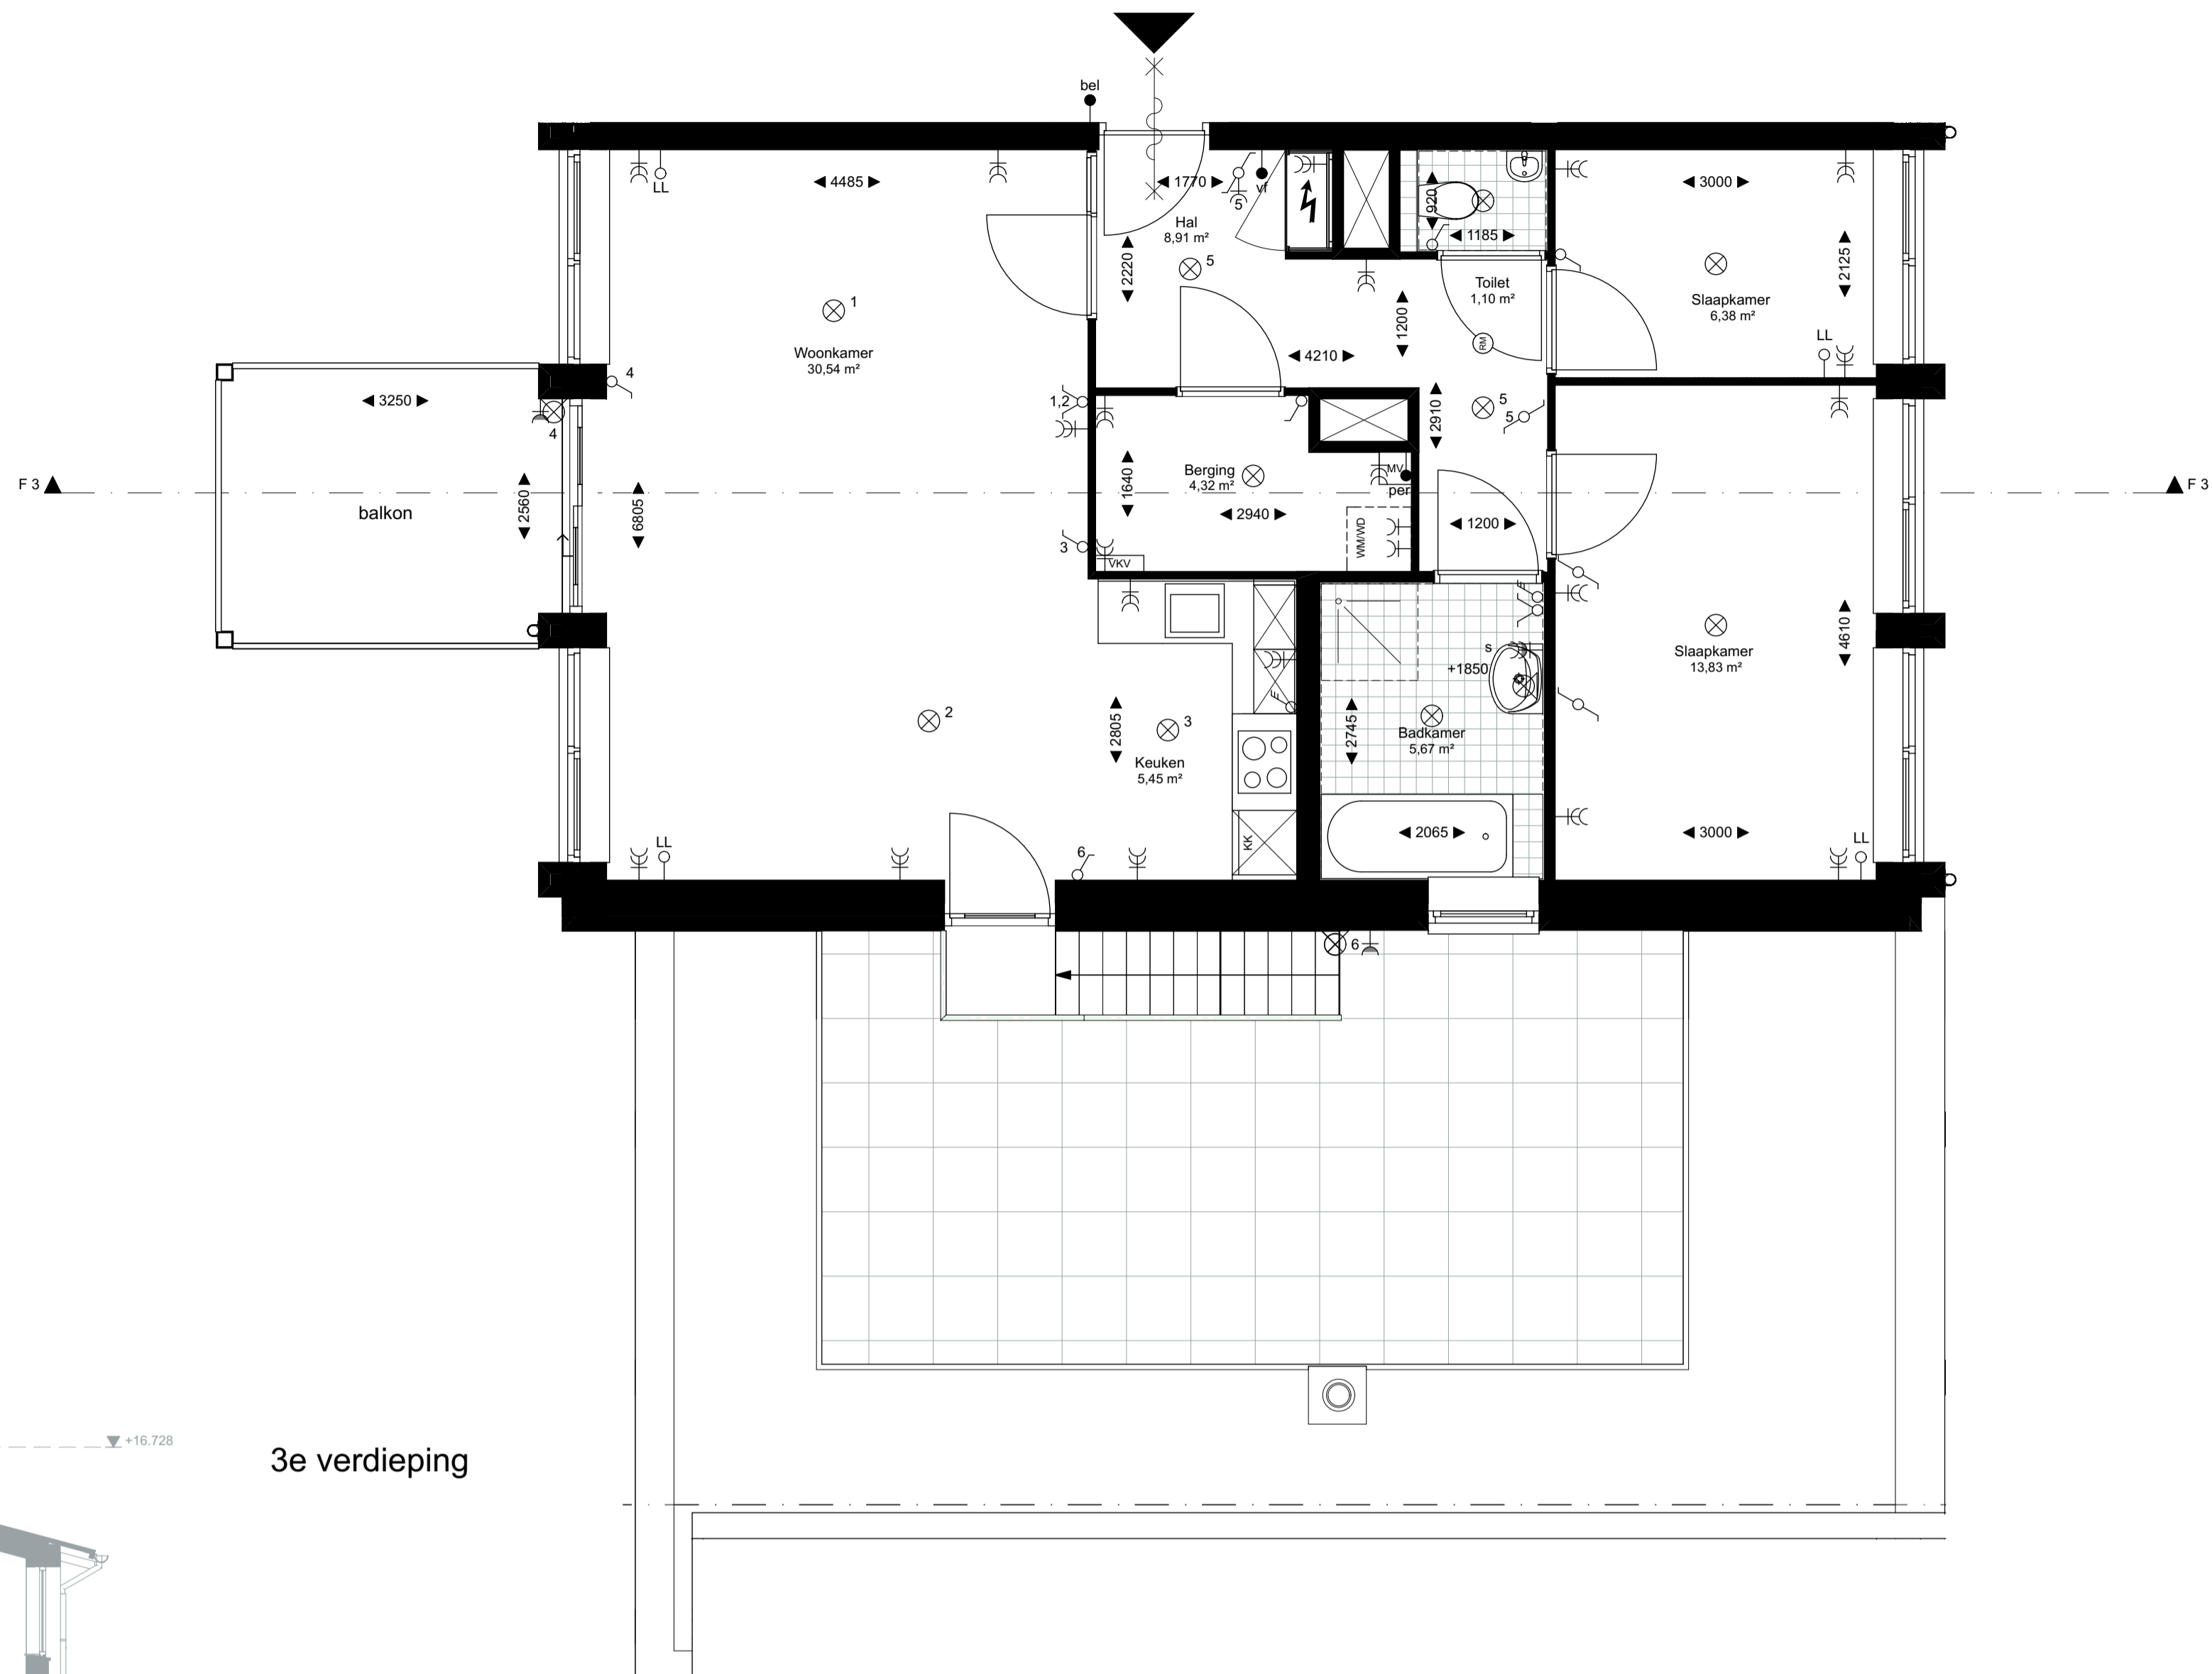

LEGENDA NIEUW BOUWDEEL 06

project	Kapdweg	getekend	08-09-2015	formaat	A1	gewijzigd	10-11-2015
opdrachtig	Wooncollege VOF	schaal	1:100, 1:50	werk	14532		
onderdeel	609			blad	K-161		